

**Bauwerk (01)
Behelfsbrücke Weschnitz**

Brücke im Zuge einer Baustraße
über die Weschnitz bei Reisen

Bau-km 0+127,888

Winkel Auflager/Bauwerk (g)	100,000
Sitzweite (m)	16,000
Breite der Behelfsbrücke ohne Geländer (m)	5,500
kleinste Lichte Höhe (m)	---
M.C	---
vorgesehene Gründungsart:	Tiefgründung

Legende

- Dammböschung
- Bankett
- Fahrbahn (Asphalt)
- Bankett
- Mulde
- Einschnittböschung
- Brücke mit Widerlager (Baustraße)
- Grenze Überschwemmungsgebiet
- Trinkwasserschutzgebiet I, II oder III
(in Feilschätzung)
- Brückenpfeiler Tü Reisen mit Fundament


6. Planänderung

Einleitstelle A: Gemarkung Reisen, Flur 6, Flurstücks-Nr. 72/1
R = 3480354,869 / H = 5494380,139

Einleitstelle B: Gemarkung Reisen, Flur 6, Flurstücks-Nr. 152
R = 3480390,532 / H = 5494354,473

Einleitstelle C: Gemarkung Reisen, Flur 6, Flurstücks-Nr. 152
R = 3480440,270 / H = 5494318,924

Einleitstelle D: Gemarkung Mörtenbach, Flur 4, Flurstücks-Nr. 129/8
R = 3480597,343 / H = 5494919,016

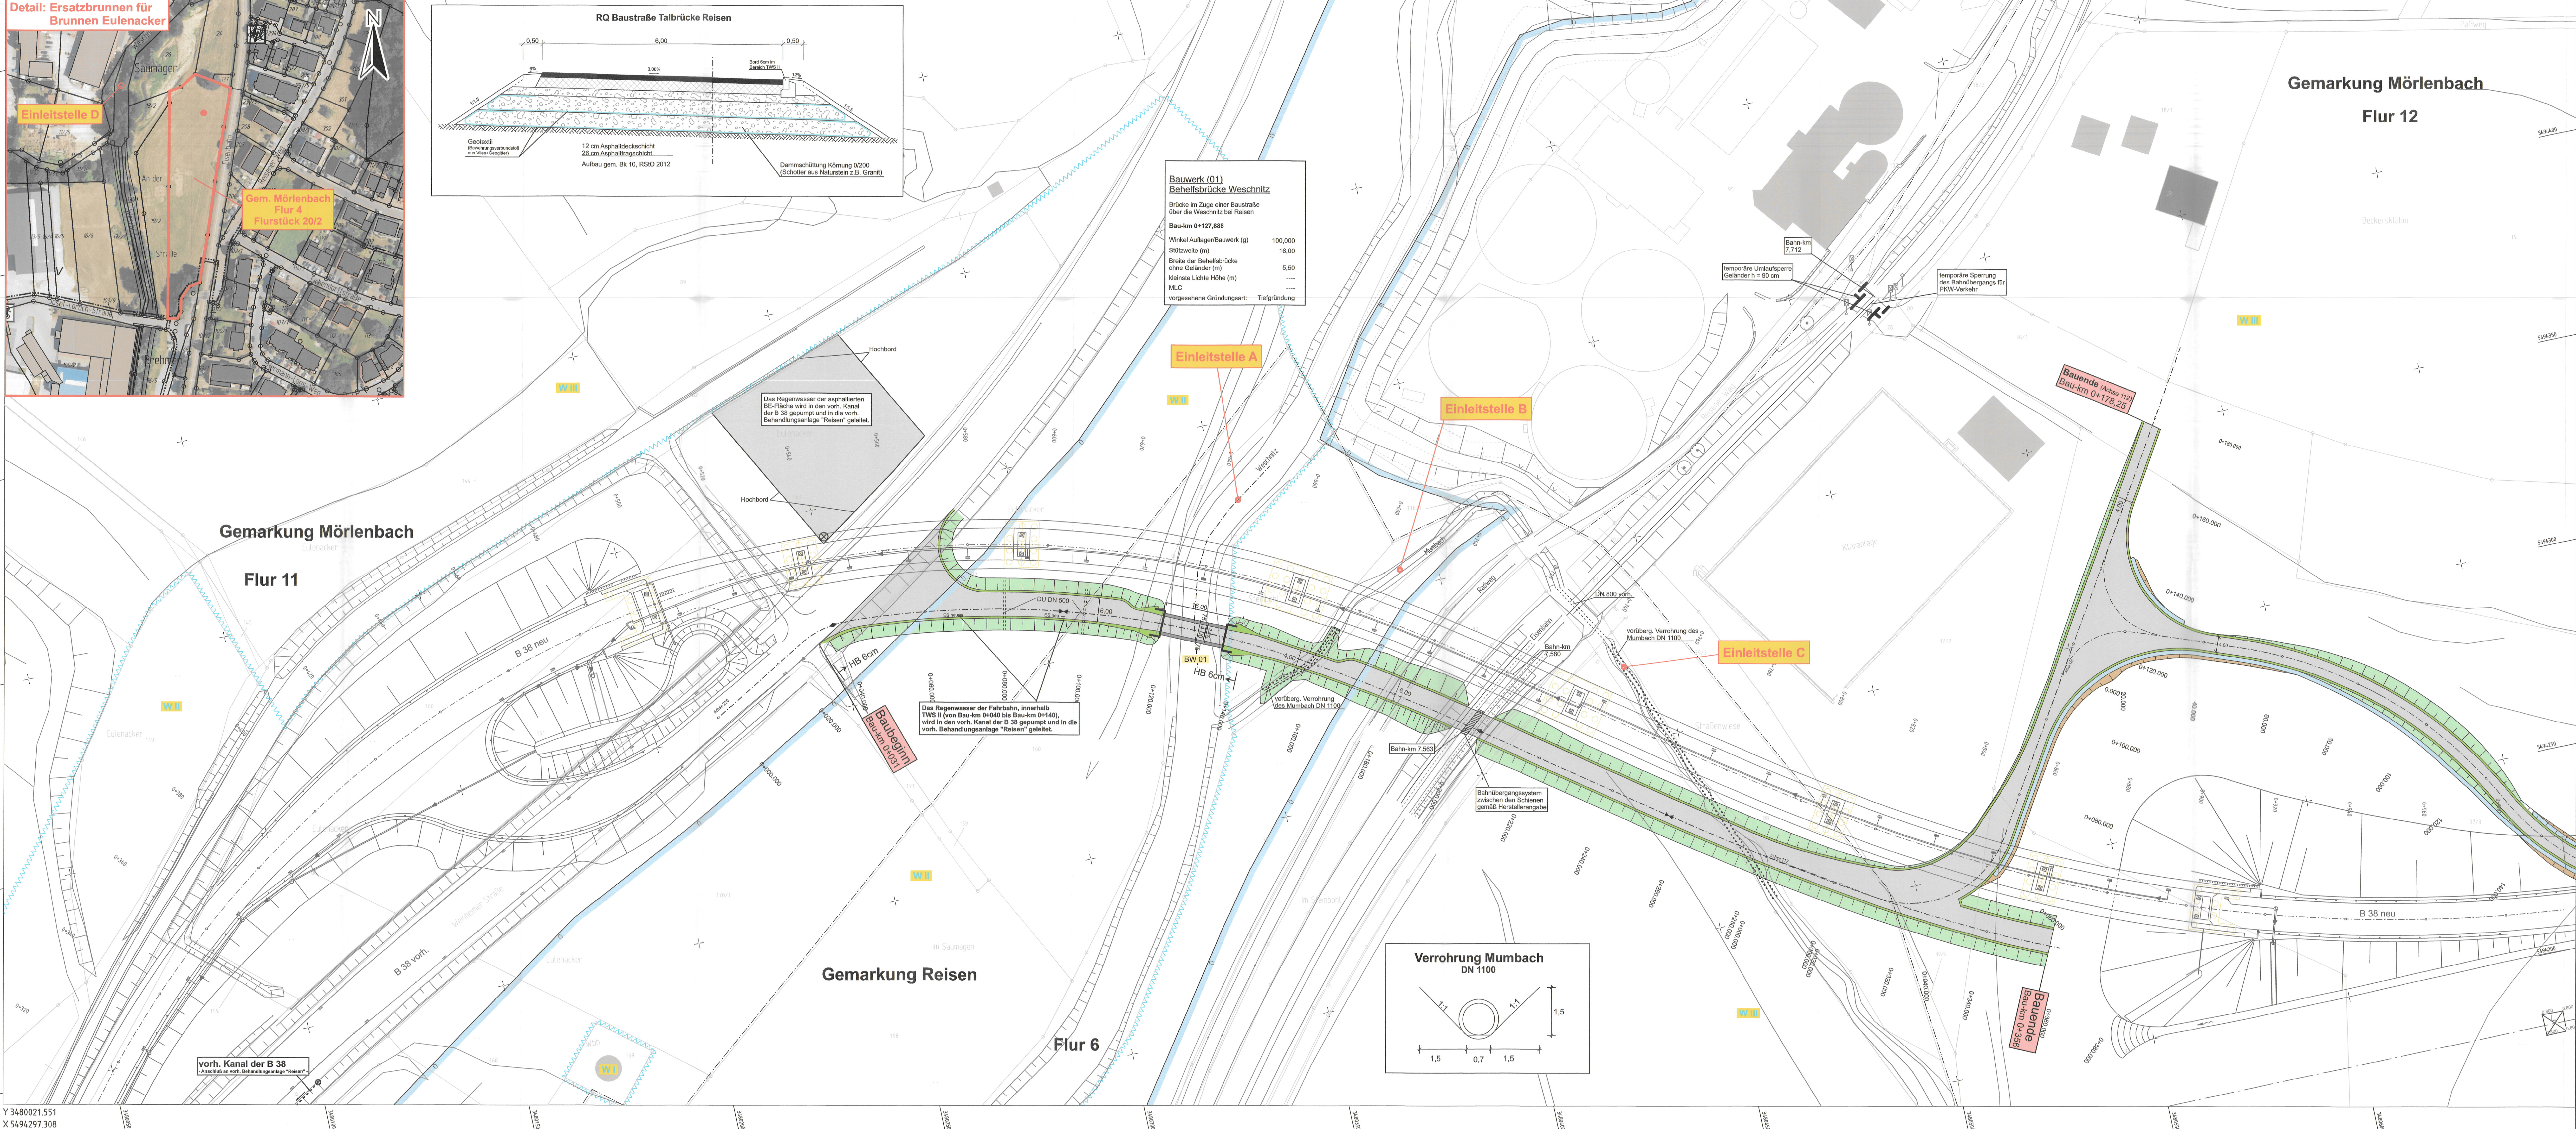

Datengrundlage: Hessische Verwaltung für Bodenmanagement und Geoinformation

Hessen Mobil	HESSEN	bearbeitet:	Datum	Zeichen
Straßen- und Verkehrsmanagement		gezeichnet:	19.07.2022	PB 15.1.03 A
		geprüft:		

Planfeststellungsunterlage Nr. 5.1.1A
Baustraße Talbrücke Reisen

Straße: B 38		Unterlage / Blatt-Nr.: 05 / 6
Beginn: zw. NK 6418.237 u. NK 6418.235 Station 0,040		LAGEPLAN
Ende: zw. NK 6418.230 u. NK 6318.058 Station 1,354		Baustraße Talbrücke Reisen
Hessen ID: 04209		Maßstab: 1:500

B 38, Ortsumgebung Mörtenbach

Aufgestellt: Hagenheim, den 20.03.2024
Hessen Mobil
- Dezernat Planung und Bau Südhessen (PB15) -

IA: **gez. S. Ebling**
S. Ebling - Fachdezernat PB 15.1

Unterlage zum **Planänderungsbescheid**
vom 30.04.2024
Az. Vw01-4-05/1538008
Wiesbaden, den 30.04.2024
Hessisches Ministerium
für Wirtschaft, Energie, Verkehr,
Wohn- und Ländlichen Raum
im Auftrag
Bauberrätin