

Bauwerk 05
Rampe Fußgängerunterführung West

2.03a Bauwerk 05.1 Grundwasserdichter Trog
Länge = 123,37m Außenwand
66,66m Mittelwand
36,19m Treppewange
Höhe ≤ 5,10m

2.36 Bauwerk 05.2 Kabeltrog
KH < 0,03m
LxBxH = 5,30m/1,00m/0,76m

2.03a Bauwerk 05.3 Sockelwand/Winkelstützwand
Achse 381
Bau-km 0+100,560 bis 0+135,040
Länge = 34,48m
Höhe ≤ 1,60m

Bauwerk 04
Stützwand Rampe Hainstraße

Bauwerk 04.1 Stützwand nördlich
Bau-km von 0+080,000 bis 0+141,383
Länge = 61,38m
Höhe ≤ 4,50m

Bauwerk 04.2 Stützwand südlich
Bau-km von 0+069,805 bis 0+141,383
Länge = 71,578m
Höhe ≤ 4,80m

2.02

Lärmschutzanlage LA 01
Lärmschutzwand

Bau-km von 0+163,232 bis 0+229,225
Länge = 66m
Höhe = 3,00m über Gradiente
abschließend

2.04

BW-beheif.
bauzeitliche Fußgängerbrücke

2.34

Zeichenerklärung

Planung

- Dammabstufung
- Bankett
- Fahrbahn mit Achse
- Straßennebenflächen
- Radweg (Grundhalter Ausbau/Teilausbau)
- Gehweg (Grundhalter Ausbau/Teilausbau)
- gemeinsamer Geh- und Radweg (Grundhalter Ausbau/Anpassung)
- Zufahrt (Grundhalter Ausbau/Anpassung)
- Fahrbahnteiler/ Insel
- Parkflächen
- Deckensanierung/ Anpassung
- Brücke mit Widerlager
- Stützwand
- Geländer Bestand/Planung
- Bordföhrung
- Bordabsenkung

Sonstiges

- Baufeldgrenze
- Baustelleneinrichtungsfläche
- Flächengestaltung gem. Planung Stadt Bad Hersfeld (nicht Bestandteil der Planfeststellung)
- Bestand Fußgängerunterführung
- Rückbaufläche
- Rückbau Stützwand
- Rückbau Stützen
- Baumfällung
- Schutz/Erhalt Einzelbäume
- Rückbau Leitungen
- Gestaltung informativ

Verwaltung

- Flurgrenze
- Flurstücksgrenze

Versorgungseinrichtung

- Lichtsignalanlage Planung
- gepl. Beleuchtung / Standort Brücke (Nr. Regelungsverzeichnis Beleuchtung siehe UI 11.2-Blatt 7/8)

Regelungsverzeichnis

- 1.15 Nr. im Regelungsverzeichnis
- 1.15a gepl. Änderung RVZ-Nr. 1. Deckblatt
- 1.15b Änderung RVZ-Nr. 2. Deckblatt


Schutzgebiete Natur, Landschaft, Wasser

Angaben zu Schutzgebieten siehe Übersichtslegeplan

Gewässer verrohrt Geis/ Fliegengels

Y+3254953855
X+5635208467

Y+32550229503
X+5635443892

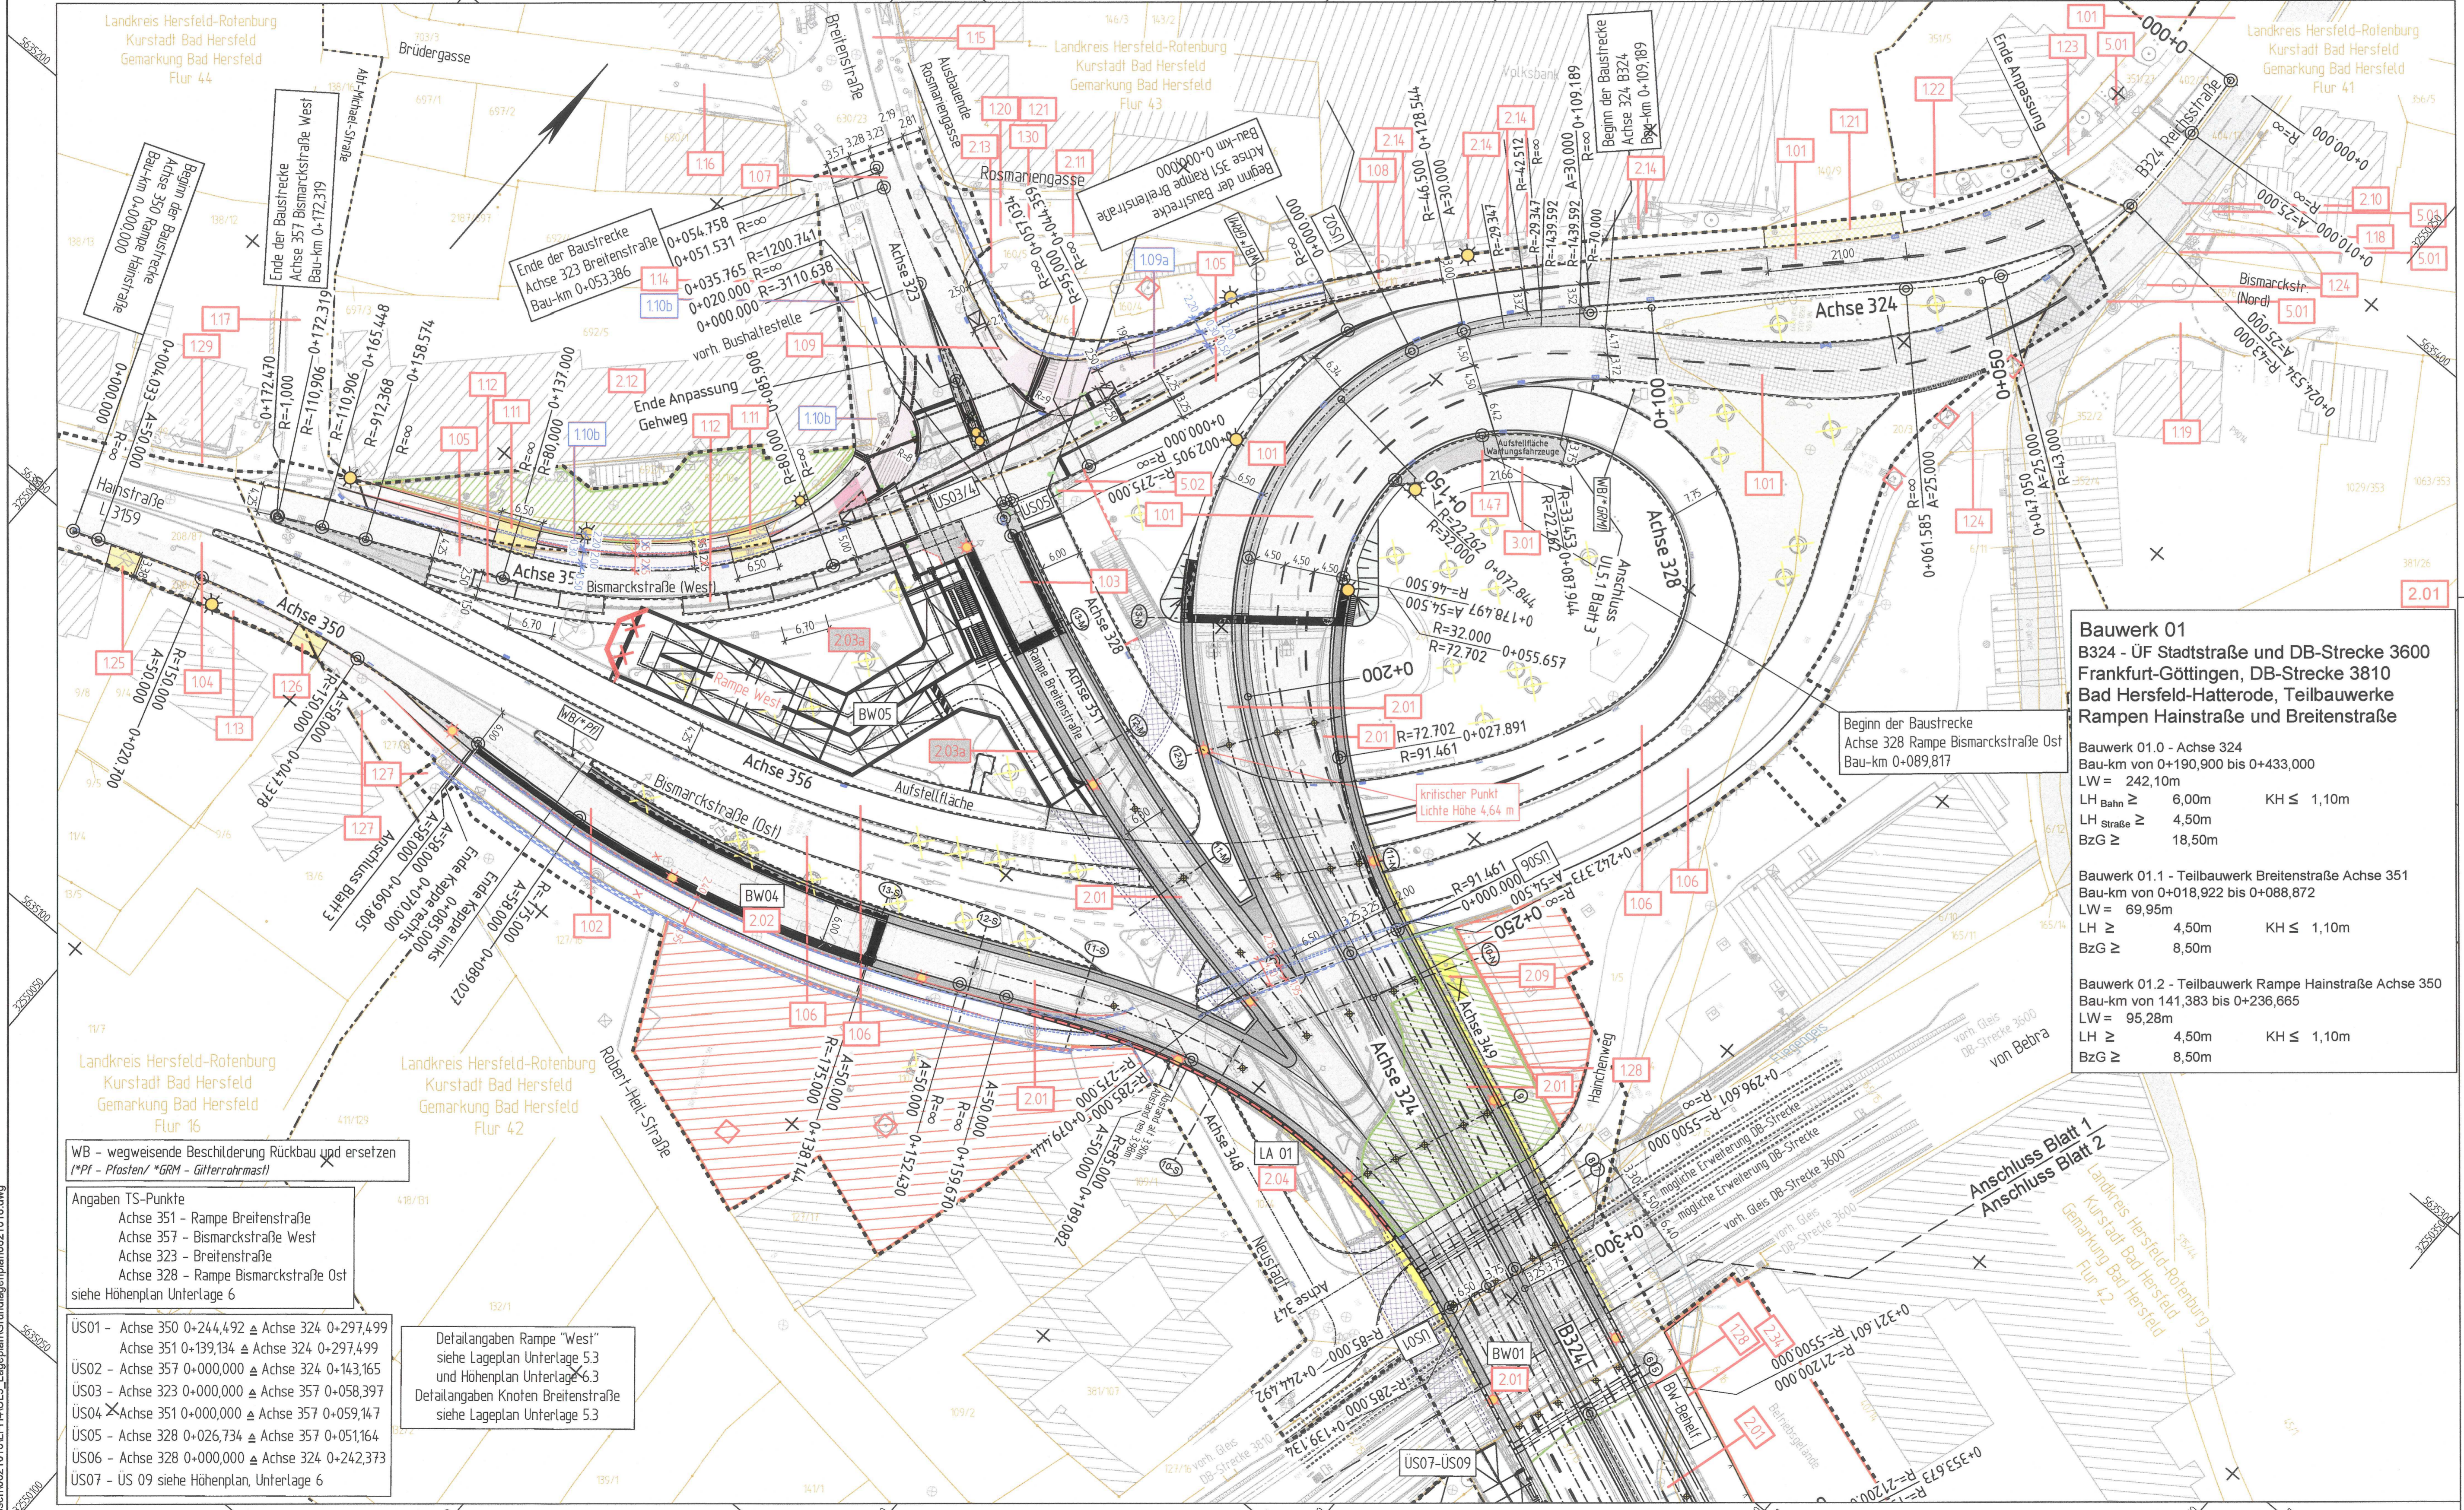

Bauwerk 01
B324 - UF Stadtstraße und DB-Strecke 3600
Frankfurt-Göttingen, DB-Strecke 3810
Bad Hersfeld-Hatterode, Teilbauwerke
Rampen Hainstraße und Breitenstraße

Bauwerk 01.0 - Achse 324
Bau-km von 0+190,900 bis 0+433,000
LW = 242,10m
LH_{Bahn} ≥ 6,00m KH ≤ 1,10m
LH_{straße} ≥ 4,50m
BzG ≥ 18,50m

Bauwerk 01.1 - Teilbauwerk Breitenstraße Achse 351
Bau-km von 0+018,922 bis 0+088,872
LW = 69,95m
LH ≥ 4,50m KH ≤ 1,10m
BzG ≥ 8,50m

Bauwerk 01.2 - Teilbauwerk Rampe Hainstraße Achse 350
Bau-km von 141,383 bis 0+236,665
LW = 95,28m
LH ≥ 4,50m KH ≤ 1,10m
BzG ≥ 8,50m

Datengrundlage: ALKIS-Daten des Hessischen Landesamt für Bodenmanagement und Geoinformation (HLBG) - 02/2009
Stand Kataster: 01/2021

Grundlagenvermessung: Hessen Mobil / EBS 06/2018
gemessen: EBS 04/2019
bearbeitet: EBS 04/2019
Grundplan erstellt: EBS 04/2019

Lagebezug: LS 489 ITRS 89 - UTM32
Höhenplan: HS T10 (DHN 2016)

0m 1cm = 5m 25m

2. Deckblatt vom Januar 2024 ersetzt Unterlage 11.2 Blatt Nr. 1a

01		02	
FESTSTELLUNGSENTWURF			
Nr.	Art der Änderung	Datum	Zeichen
1	Änderung Schwergewichte Bismarckstraße West/Gel. Konrad-Zuse-Straße	01/2024	M.Künzel
2	Entfall: Rückbau Aufgang NW, Verrohrung Radweg Bismarckstraße Ost/West auf Regelbreite 2,00m, Entfall: Aufkantung Dreiecksinsel, Verlagerung Mastverankerungsfläche, Verrohrung Aufstellfläche Querungsstelle Rampe West zur Breitenstraße	09/2023	M.Künzel

Entwurfsbearbeitung	Planungs- und Bauleitungsbüro	Datum	Zeichen
BATTENBERG & KOCH GbR W. und S. Battenberg, T. Brechtel Neumarkt 11 36251 Bad Hersfeld Tel.: 06621 / 7964810 Fax: 06621 / 7964819	VERKEHRS-, TEF- UND WASSERBAU Neumarkt 11 36251 Bad Hersfeld Tel.: 06621 / 7964810 Fax: 06621 / 7964819	05/2021 05/2021 09/2021	Zander Menzel gez. i.A. Zander

DEGES
Im Auftrag des Landes Hessen

Unterlage Nr.: 112
Blatt Nr.: 1b
VKE: C 341

Datum: 10/2021
Zeichen: gez. i.A. Kopp

B 324 - Bad Hersfeld
UF Stadtstraße und DB "Peterstor"

gezeichnet: 10/2021
geprüft: 10/2021
gez. i.A. Kopp

Legeplan zum Regelungsverzeichnis oben
Maßstab: 1:500

Aufgestellt: Berlin, den 14. Oktober 2021
10117 Berlin
Telefon (030) 202 43 - 0
Telefax (030) 202 43 - 291
www.deges.de

gezeichnet: 10/2021
geprüft: 10/2021
gez. i.A. W. Eberhardt, P 27
Rolle: Auftragszeichnung

Unterlage zum Planfeststellungsbeschluss
vom 08.08.2024
Az. V10614-06-2120003
Wiesbaden, den 08.10.2024
Hessisches Ministerium für Wirtschaft, Energie, Verkehr, Wohnen und ländlichen Raum
Abt. VI
Im Auftrag
Baurat

WB - wegweisende Beschilderung Rückbau und ersetzen (*PI - Plosten/ *GRM - Gitterrohrmast)

Angaben TS-Punkte
Achse 351 - Rampe Breitenstraße
Achse 357 - Bismarckstraße West
Achse 323 - Breitenstraße
Achse 328 - Rampe Bismarckstraße Ost
siehe Höhenplan Unterlage 6

ÜS01 - Achse 350 0+244,492 ± Achse 324 0+297,499
Achse 351 0+139,134 ± Achse 324 0+297,499
ÜS02 - Achse 357 0+000,000 ± Achse 324 0+143,165
ÜS03 - Achse 323 0+000,000 ± Achse 357 0+058,397
ÜS04 - Achse 351 0+000,000 ± Achse 357 0+059,147
ÜS05 - Achse 328 0+026,734 ± Achse 357 0+051,164
ÜS06 - Achse 328 0+000,000 ± Achse 324 0+242,373
ÜS07 - ÜS 09 siehe Höhenplan, Unterlage 6

Detailangaben Rampe "West"
siehe Lageplan Unterlage 5.3
und Höhenplan Unterlage 6.3
Detailangaben Knoten Breitenstraße
siehe Lageplan Unterlage 5.3

Y+32550103228
X+5635033573

Y+32550378786
X+5635268998