

**2.01 Bauwerk 01**  
 B324 - UF Stadtstraße und DB-Strecke 3600  
 Frankfurt-Göttingen, DB-Strecke 3810  
 Bad Hersfeld-Hatterode, Teilbauwerke  
 Rampen Hainstraße und Breitenstraße

Bauwerk 01.0 - Achse 324  
 Bau-km von 0+190,900 bis 0+433,000  
 LW = 242,10m  
 LH<sub>Bahn</sub> ≥ 6,00m KH ≤ 1,10m  
 LH<sub>Straße</sub> ≥ 4,50m  
 BzG ≥ 18,50m

Bauwerk 01.1 - Teilbauwerk Breitenstraße Achse 351  
 Bau-km von 0+018,922 bis 0+088,872  
 LW = 69,95m  
 LH ≥ 4,50m KH ≤ 1,10m  
 BzG ≥ 8,50m

Bauwerk 01.2 - Teilbauwerk Rampe Hainstraße Achse 350  
 Bau-km von 141,383 bis 0+236,665  
 LW = 95,28m  
 LH ≥ 4,50m KH ≤ 1,10m  
 BzG ≥ 8,50m

**Bauwerk 02**  
 Stützwand Anliegergrundstück

Achse 919  
 Bau-km von 0+000,000 bis 0+080,555  
 Länge = 80,50m  
 Höhe ≤ 2,30m

**2.05**

**BW-behelf.**  
 bauzeitliche Fußgängerbrücke

**2.34**

**Bauwerk 03**  
 Grundwasserdichter Trog  
 Anbau Zugang und Aufzugschacht

Länge = 14,79m  
 Höhe ≤ 3,50m

**2.06**

**Bauwerk 06**  
 Stützwand Widerlager Ost

Bauwerk 06.1 Stützwand nördlich  
 Bau-km von 0+433,000 bis 0+536,800  
 Länge = 103,25m  
 Höhe ≤ 5,90m

**2.07**

Bauwerk 06.2 Stützwand südlich  
 Bau-km von 0+433,000 bis 496,625  
 Länge = 64,14m  
 Höhe ≤ 6,10m

**2.08**

**Zeichenerklärung**

**Planung**

- Dammabstüfung
- Bankett
- Fahrbahn mit Achse
- Straßenbenutzflächen
- Radweg (Grundhafter Ausbau/Teilausbau)
- Gehweg (Grundhafter Ausbau/Teilausbau)
- gemeinsamer Geh- und Radweg (Grundhafter Ausbau/Anpassung)
- Zufahrt (Grundhafter Ausbau/Anpassung)
- Fahrbahnteiler/ Insel
- Parkflächen
- Deckensanierung/ Anpassung
- Brücke mit Widerlager
- Stützwand
- Geländer Bestand/Planung
- Bordführung
- Bordabsenkung

**Sonstiges**

- Baufeldgrenze
- Baustelleneinrichtungsfäche
- Flächengestaltung gem. Planung Stadt Bad Hersfeld (nicht Bestandteil der Planfeststellung)
- Bestand Fußgängerunterführung
- Rückbaufläche
- Rückbau Stützwand
- Baumfällung
- Schutz/Erhalt Einzelbäume
- Rückbau Leitungen
- Gestaltung informativ

**Verwaltung**

- Flurgrenze
- Flurstücksgrenze

**Versorgungseinrichtung**

- Lichtsignalanlage Planung
- gepl. Beleuchtung / Standort Brücke (Nr. Regelungsverzeichnis Beleuchtung siehe UI 11.2-Blatt 7/8)


**Regelungsverzeichnis**

- Nr. im Regelungsverzeichnis
- Änderung RVZ-Nr. 1. Deckblatt
- Änderung RVZ-Nr. 2. Deckblatt

**Schutzgebiete Natur, Landschaft, Wasser**

Angaben zu Schutzgebieten siehe  
 Übersichtslageplan

Gewässer verrohrt Geis/  
 Fliegengeis

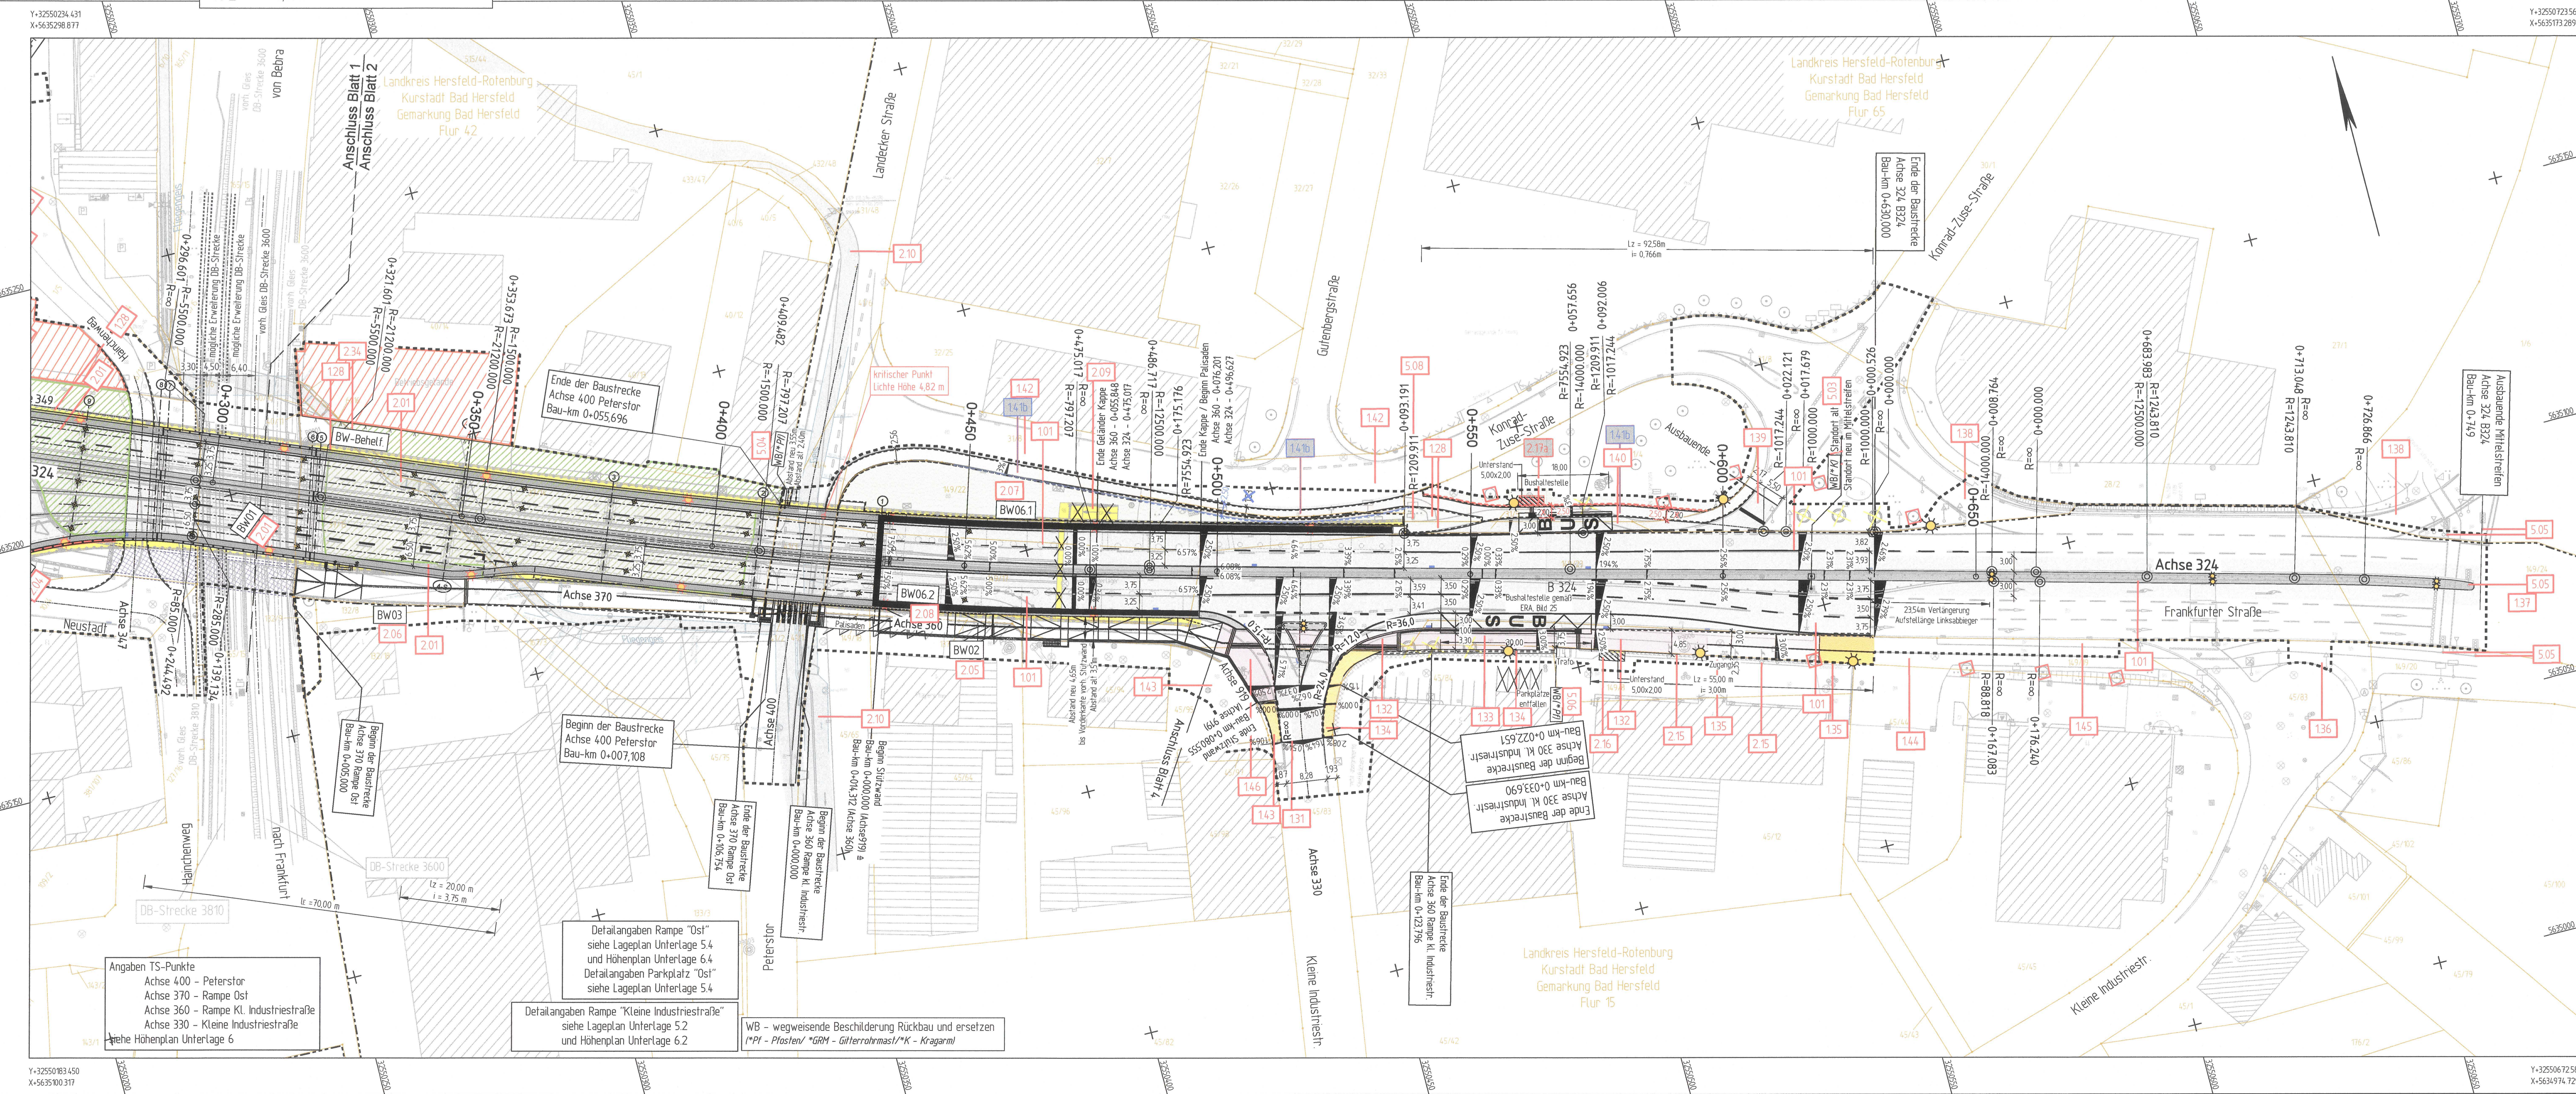

Datengrundlage: ALKIS-Daten des Hessischen Landesamt für Bodenmanagement und Geoinformation (BLBG) - 02/2009  
 Stand Kataster: 01/2021

Grundlagenvermessung  
 gemessen: Hessen Mobil / EBS 06/2018  
 EBS 04/2019  
 Grundplan erstellt: EBS 04/2019

Lagebezug  
 LS 489 ETRS 89 - UTM21  
 HS 770 EDNA 2016

0m 10m 25m

**2. Deckblatt vom Januar 2024  
 ersetzt Unterlage 11.2 Blatt Nr. 2a**

Nr.	Art der Änderung	Datum	Zeichen
b	Änderung der vorgeschriebenen Bauweise West/Ost Konrad-Luse-Straße	01/2024	M. Kautz
a	Veränderung der vorgeschriebenen Bauweise Nord	08/2023	M. Kautz

**FESTSTELLUNGSENTWURF**

Nr.	Art der Änderung	Datum	Zeichen
1	Planungs- und Bauleitungsbüro	05/2021	Zander
2	Bearbeitet	05/2021	M. Kautz
3	gezeichnet	05/2021	Menzel
4	geprüft	09/2021	gez. i. A. Zander

Rev.-Nr.: 0821018 / A / 11.2 / C

**DEGES**  
 Deutsche Einheit Fernstraßenplanungs- und Bau GmbH  
 Zimmerstraße 54  
 10117 Berlin  
 Telefon (030) 202 43 - 0  
 Telefax (030) 202 43 - 291  
 www.deges.de

Im Auftrag des Landes Hessen  
**HESSEN**

Unterlage Nr.: 112  
 Blatt Nr.: 2 b  
 VKE: C 341

Datum: 10/2021  
 gezeichnet: ges. i. A. Kopp

**B 324 - Bad Hersfeld**  
 UF Stadtstraße und DB "Peterstor"

Lageplan zum  
 Regelungsverzeichnis oben  
 Maßstab: 1 : 500

Aufgestellt:  
 vom 14. Oktober 2021  
 für das Deutsche Einheit Fernstraßenplanungs- und Bau GmbH  
 Zimmerstraße 54, 10117 Berlin

Unterlage zum  
**Planfeststellungsbeschluss**  
 vom 04.10.2021  
 Az. V. 090/14-002/21/28003  
 Wiesbaden, den 14.10.2021  
 für Wirtschaft, Energie, Verkehr,  
 Wohnen und ländlichen Raum  
 des Landes Hessen  
 Ministerium für Wirtschaft, Energie, Verkehr,  
 Wohnen und ländlichen Raum  
 des Landes Hessen  
 Ministerpräsident  
 Baunrat

gez. i. A. W. Eberhardt, P. 27  
 (Bauverrechnung)