

**Bauwerk 05**  
Rampe Fußgängerunterführung West

- 2.03a** Bauwerk 05.1 Grundwasserdichter Trog  
Länge = 123,37m Außenwand  
66,66m Mittelwand  
36,19m Treppewange  
Höhe ≤ 5,10m
- 2.36** Bauwerk 05.2 Kabeltrog  
KH < 0,03m  
LxBxH = 5,30m/1,00m/0,76m
- 2.03a** Bauwerk 05.3 Sockelwand/Winkelstützwand  
Achse 381  
Bau-km 0+100,560 bis 0+135,040  
Länge = 34,48m  
Höhe ≤ 1,60m

**Bauwerk 04**  
Stützwand Rampe Hainstraße

- Bauwerk 04.1 Stützwand nördlich  
Bau-km von 0+080,000 bis 0+141,383  
Länge = 59,43m  
Höhe ≤ 4,50m
- Bauwerk 04.2 Stützwand südlich  
Bau-km von 0+069,805 bis 0+141,383  
Länge = 72,53m  
Höhe ≤ 4,80m

**BW-behelf.**  
bauzeitliche Fußgängerbrücke

**2.34**

**Zeichenerklärung**

**Planung**

- Dammböschung
- Bankett
- Fahrbahn mit Achse
- Straßennebenflächen
- Radweg (Grundhafter Ausbau/Teilausbau)
- Gelweg (Grundhafter Ausbau/Teilausbau)
- gemeinsamer Geh- und Radweg (Grundhafter Ausbau/Anpassung)
- Zufahrt (Grundhafter Ausbau/Anpassung)
- Fahrbahnteiler/ Insel
- Parkflächen
- Deckensanierung/ Anpassung
- Brücke mit Widerlager
- Stützwand
- Geländer Bestand/Planung
- Bordführung
- Bordabsenkung

**Sonstiges**

- Baufeldgrenze
- Baustelleneinrichtungsfäche
- Flächengestaltung gem. Planung Stadt Bad Hersfeld (nicht Bestandteil der Planfeststellung)
- Bestand Fußgängerunterführung
- Rückbaufläche
- Rückbau Stützwand
- Rückbau Stützen
- Baumfällung
- Schutz/Erhalt Einzelbäume
- Rückbau Leitungen
- Gestaltung Informativ

**Verwaltung**

- Flurgrenze
- Flurstücksgrenze

**Versorgungseinrichtung**

- Lichtsignalanlage Planung
- gepl. Beleuchtung / Standort Brücke (Nr. Regelungsverzeichnis Beleuchtung siehe UI 11.2-Blatt 7/8)


**Regelungsverzeichnis**

- 1.15 Nr. im Regelungsverzeichnis
- 1.15a Änderung RVZ-Nr. 1. Deckblatt
- 1.15b Änderung RVZ-Nr. 2. Deckblatt

**Schutzgebiete Natur, Landschaft, Wasser**

Angaben zu Schutzgebieten siehe Übersichtslageplan

Gewässer verrohrt Geis/ Fliegengels

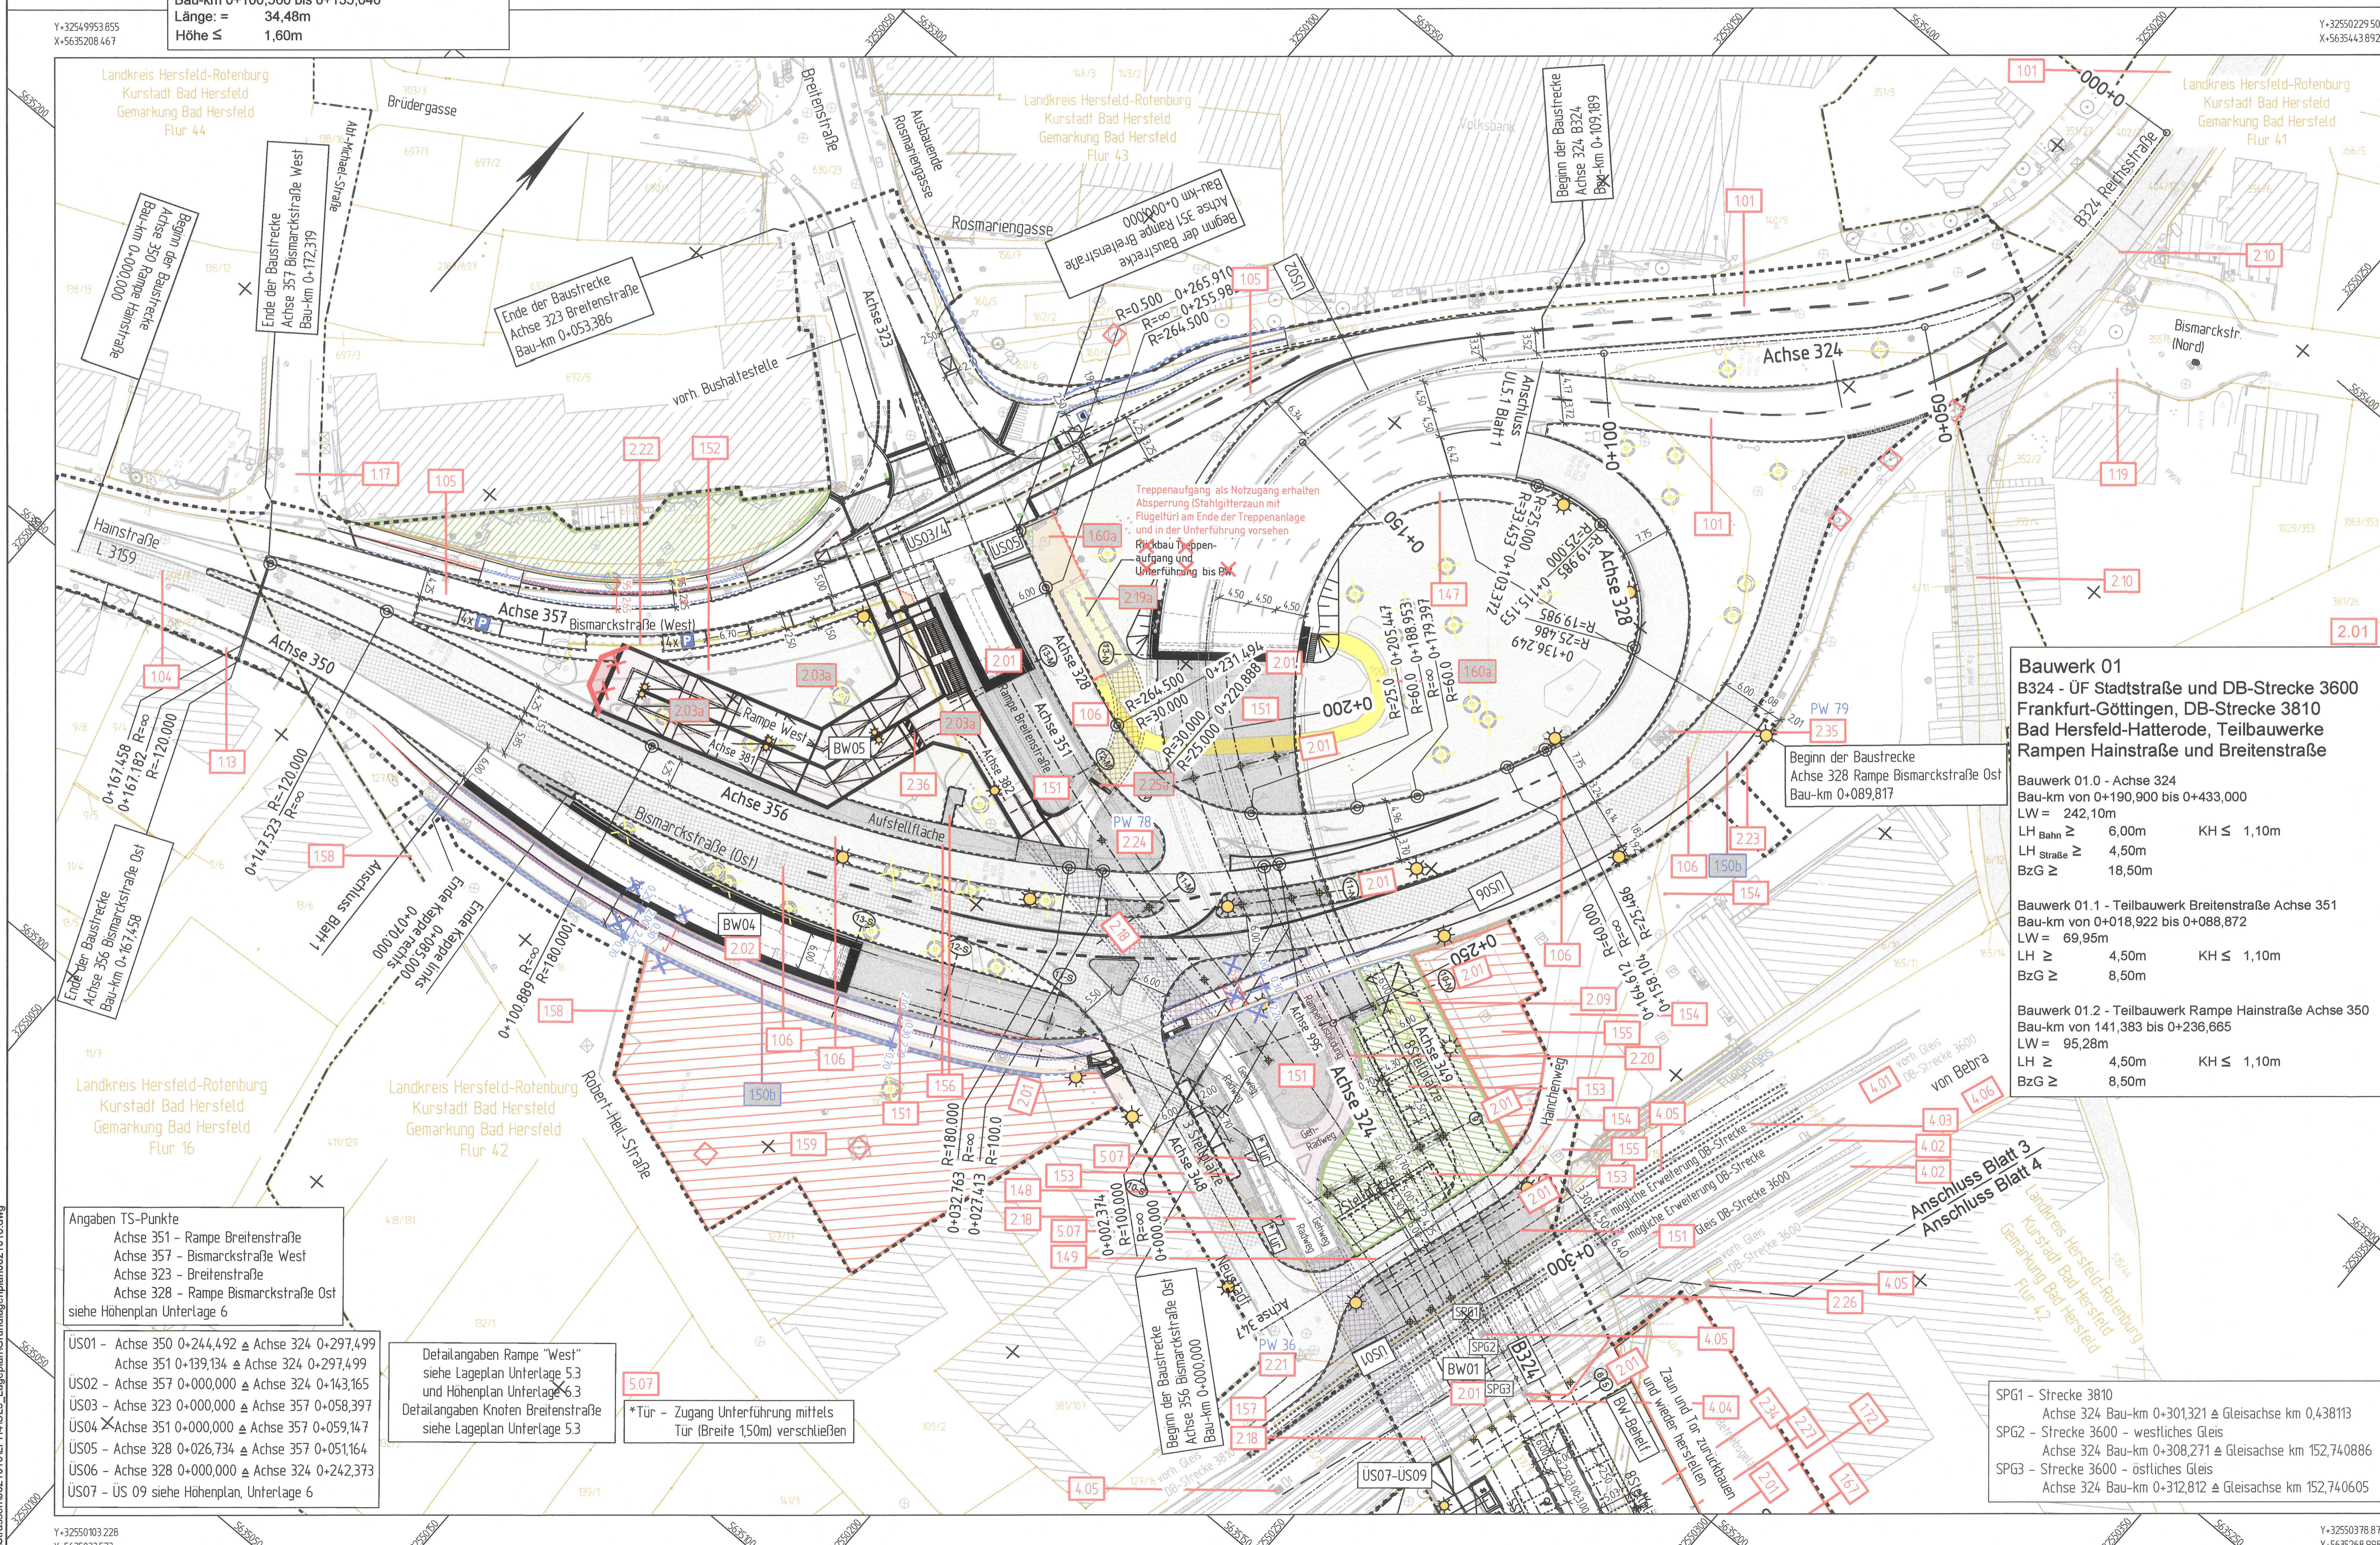

**Bauwerk 01**  
B324 - ÜF Stadtstraße und DB-Strecke 3600  
Frankfurt-Göttingen, DB-Strecke 3810  
Bad Hersfeld-Hatterode, Teilbauwerke  
Rampen Hainstraße und Breitenstraße

- Bauwerk 01.0 - Achse 324  
Bau-km von 0+190,900 bis 0+433,000  
LW = 242,10m  
LH<sub>Bahn</sub> ≥ 6,00m KH ≤ 1,10m  
LH<sub>Straße</sub> ≥ 4,50m  
BzG ≥ 18,50m
- Bauwerk 01.1 - Teilbauwerk Breitenstraße Achse 351  
Bau-km von 0+018,922 bis 0+088,872  
LW = 69,95m  
LH ≥ 4,50m KH ≤ 1,10m  
BzG ≥ 8,50m
- Bauwerk 01.2 - Teilbauwerk Rampe Hainstraße Achse 350  
Bau-km von 141,383 bis 0+236,665  
LW = 95,28m  
LH ≥ 4,50m KH ≤ 1,10m  
BzG ≥ 8,50m

**2. Deckblatt vom Januar 2024**  
ersetzt Unterlage 11.2 Blatt Nr. 3a

01	02
----	----

**FESTSTELLUNGSENTWURF**

Nr.	Art der Änderung	Datum	Zeichen
b	Änderung Gewerbegebiete Bismarckstraße West/Ost, Konrad-Zuse-Straße	01/2024	M.Künzel
a	Entfall Rückbau Aufstieg NW, Änderung Beschilderungsbildung BW Widerlager West, Verrohrung Radweg Bismarckstraße Ost/West auf Regeltiefe 200m, Entfall Aufhöhung, Ankerbohrung, Verrohrung Mischwasserkanäle, Verrohrung Aufwärtliche Baumgräben, Rampe West zur Breitenstraße, Änderung Weisendosser, Entfall: Signalkasten als Telekommunikation	08/2023	M.Künzel

Nr.	Art der Änderung	Datum	Zeichen
1	Entwurf	05/2021	Zander
2	gezeichnet	05/2021	Menzel
3	geprüft	09/2021	gez. i.A. Zander
4	Rev.-Nr.	0821018 / 4 / 11.2 / 3 / C	

**DEGES**  
Deutsche Einheit Fernstraßenplanungs- und Bau GmbH  
Zimmerstraße 54  
10117 Berlin  
Telefon (030) 202 43 - 0  
Telefax (030) 202 43 - 291  
www.deges.de

Im Auftrag des Landes Hessen  
**HESSEN**  
Unterlage Nr.: 112  
Blatt Nr.: 3 |  
VKE: C 341  
Datum:   
Zeichen:   
bearbeitet:   
gezeichnet:   
geprüft: 10/2021  
gez. i.A. Kopp

**B 324 - Bad Hersfeld**  
ÜF Stadtstraße und DB "Peterstor"

Lageplan zum Regelungsverzeichnis unten  
Maßstab: 1:500

Aufgestellt: Berlin, den 16. Oktober 2021  
RVS Baden-Ebene Fernstraßenplanungs- und Bau GmbH  
Zimmerstraße 54, 10117 Berlin  
gez. i.A. W. Eberhardt, P. 27  
Werk: Anzeichnung

Unterlage zum **Planfeststellungsbeschluss**  
vom 08.10.2014  
Az. V/05-14-05-221/2003  
Wiesbaden, den 10.10.2014  
Hessisches Ministerium für Wirtschaft, Energie, Verkehr, Wohnen und ländlichen Raum  
Abt. VI  
im Auftrag  
Baurat

Angaben TS-Punkte  
Achse 351 - Rampe Breitenstraße  
Achse 357 - Bismarckstraße West  
Achse 323 - Breitenstraße  
Achse 328 - Rampe Bismarckstraße Ost  
siehe Höhenplan Unterlage 6

US01 - Achse 350 0+244,492 ± Achse 324 0+297,499  
Achse 351 0+139,134 ± Achse 324 0+297,499  
US02 - Achse 357 0+000,000 ± Achse 324 0+143,165  
US03 - Achse 323 0+000,000 ± Achse 357 0+058,397  
US04 - Achse 351 0+000,000 ± Achse 357 0+059,147  
US05 - Achse 328 0+026,734 ± Achse 357 0+051,164  
US06 - Achse 328 0+000,000 ± Achse 324 0+242,373  
US07 - US 09 siehe Höhenplan, Unterlage 6

Detailangaben Rampe "West"  
siehe Lageplan Unterlage 5.3  
und Höhenplan Unterlage 6.3  
Detailangaben Knoten Breitenstraße  
siehe Lageplan Unterlage 5.3

5.07 \*Tür - Zugang Unterführung mittels Tür (Breite 150m) verschließen