


Y:32550234.431
X:5635298.877

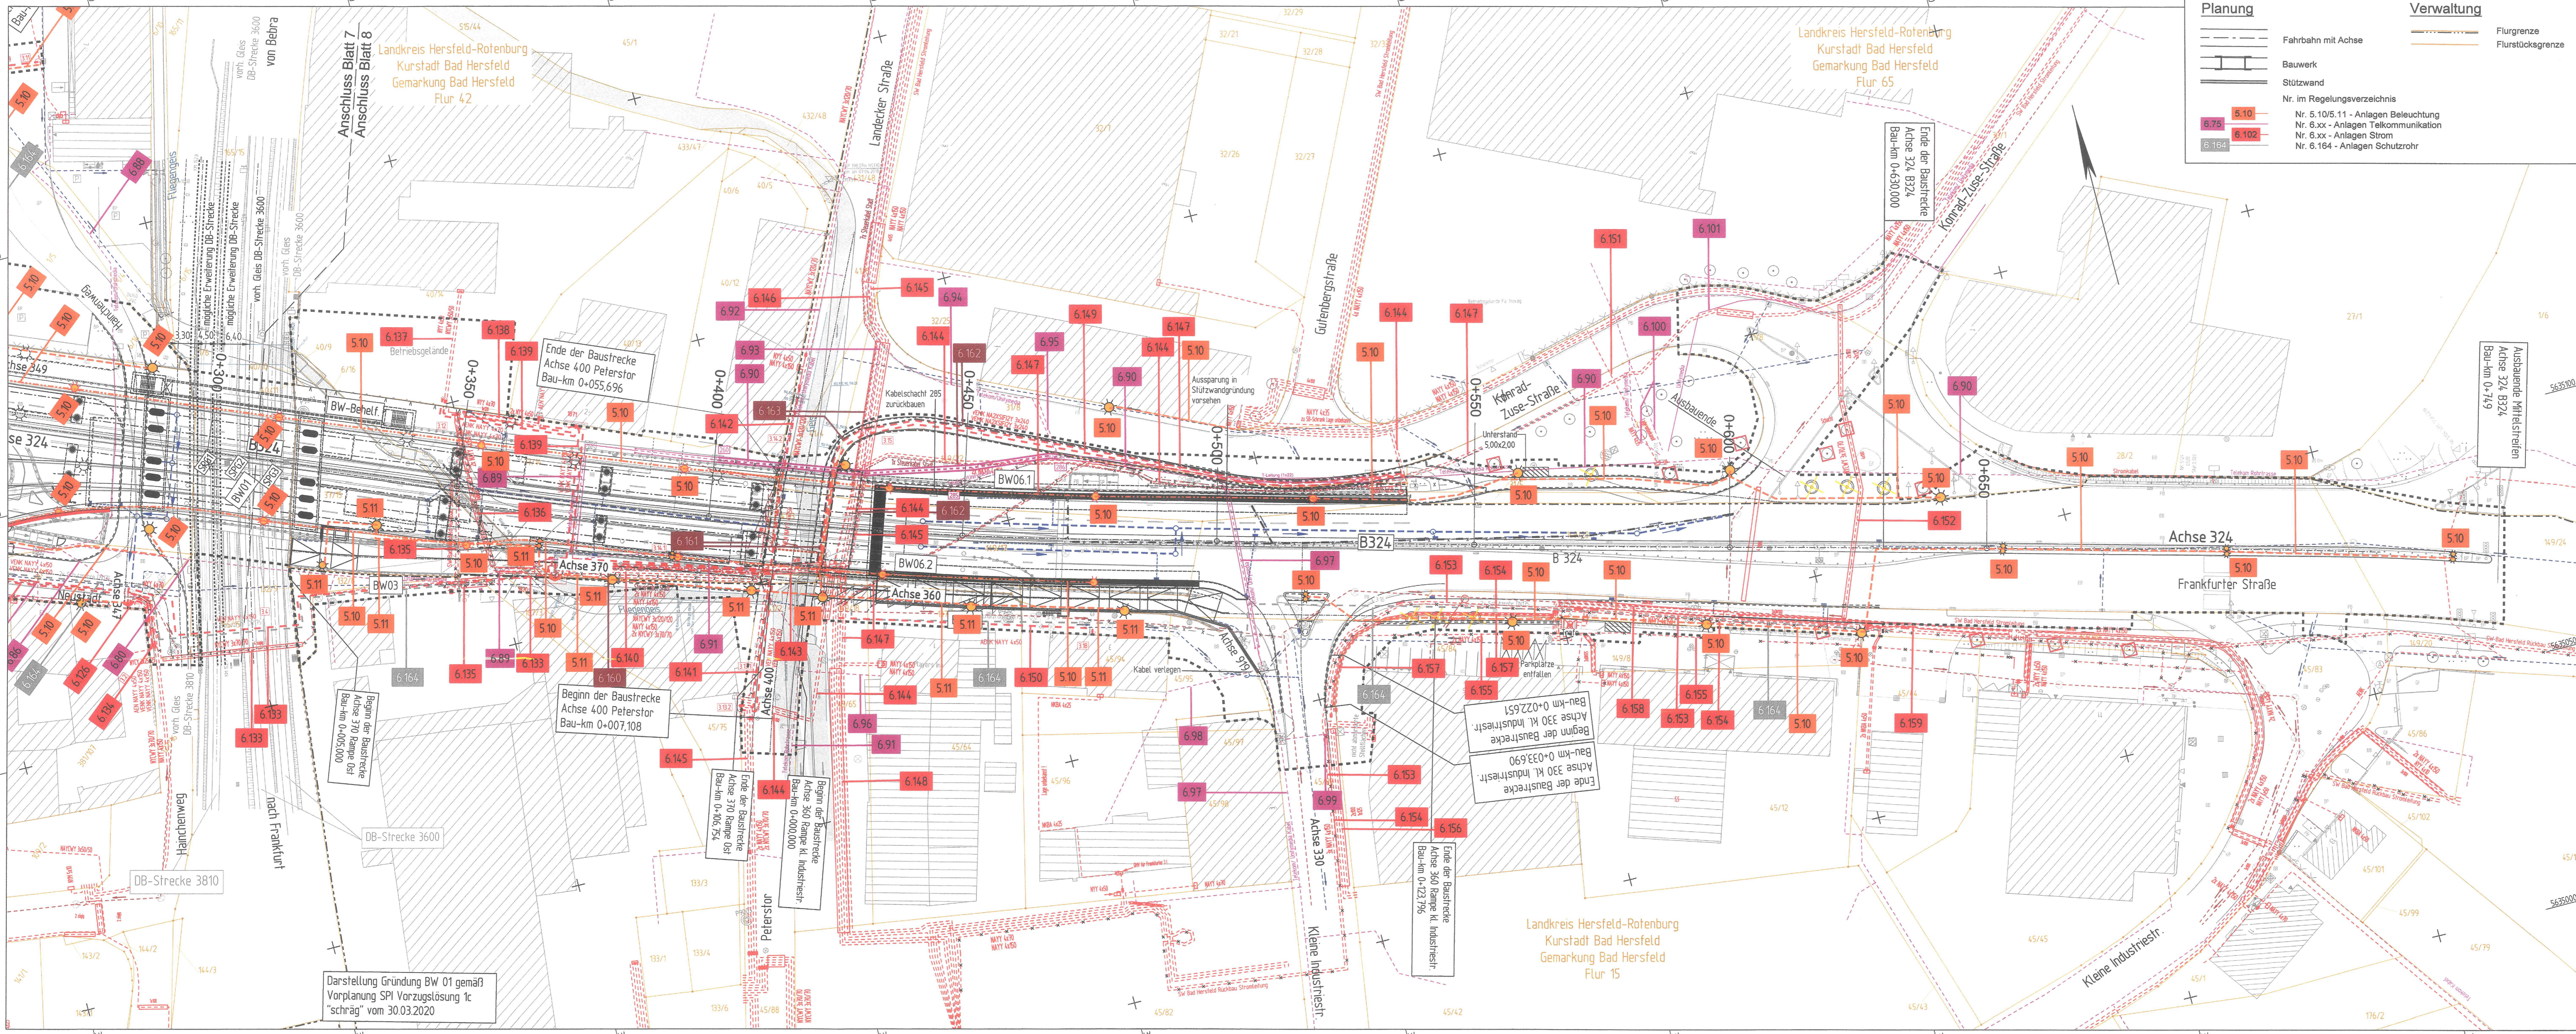

Darstellung Gründung BW 01 gemäß Vorplanung SPI Vorzugslösung 'c' "schräg" vom 30.03.2020

Zeichenerklärung

Planung

- Fahrbahn mit Achse
- Bauwerk
- Stützwand

Verwaltung

- Flurgrenze
- Flurstücksgrenze

Nr. im Regelungsverzeichnis

- 5.10 Nr. 5.10/5.11 - Anlagen Beleuchtung
- 6.102 Nr. 6.xx - Anlagen Telekommunikation
- 6.101 Nr. 6.xx - Anlagen Strom
- 6.164 Nr. 6.164 - Anlagen Schutzrohr

Versorgungseinrichtung

vorhanden Planung

- Regenwasserkanal
- Mischwasserkanal
- Telekommunikationskabel (Telekom, Unimmedia, Vodafone, Stadtwerke)
- Elektrokabel / Steuerkabel
- Beleuchtungskabel
- Lage Straße
- Schutzrohr
- Rückbau Leitungen
- Maßnahmennummer Stadtwerke
- Lichtsignalanlage
- geplante Beleuchtung / Standort Brücke

Entwässerung siehe Unterlage B Blatt1/2 vorbehaltlich der Ergebnisse zur hydr. Überprüfung der entw.-techn. Anlagen der Stadt Bad Hersfeld.

Datengrundlage: ALKIS-Daten des Hessischen Landesamt für Bodenmanagement und Geoinformation (HLBG) - 02/2009
Stand Kataster: 01/2021

Grundlagenvermessung gemessen: Hessen Mobil / EBS 06/2018
bearbeitet: EBS 04/2019
Grundplan erstellt: EBS 04/2019

Lagebezug: LS 489 (ETRS 89 - UTM32)
Höhhenplan: HS 170 (DHN 2016)

1cm = 5m
0m 25m

FESTSTELLUNGSENTWURF

Nr.	Art der Änderung	Datum	Zeichen

Entwurfsbearbeitung	Planungs- und Bauleitungsbüro	Datum	Zeichen
Battenberg & Koch GbR W. und S. Battenberg, T. Brechtel	VERKEHRS-; TIEF- UND WASSERBAU Neumarkt 11 36251 Bad Hersfeld Tel.: 06821 7796410 Fax: 06821 7796419	bearbeitet: 05/2021 gezeichnet: 05/2021 geprüft: 09/2021	Zander Menzel

Rev.-Nr.: 0821018 / 4 / 11.2 / B / A

DEGES
Deutsche Einheit Fernstraßenplanungs- und -bau GmbH
Berlin
Zimmerstraße 54
10117 Berlin
Telefon (030) 202 43 - 0
Telefax (030) 202 43 - 291
www.deges.de

Im Auftrag des Landes Hessen
HESSEN

Unterlage Nr.: 112
Blatt Nr.: 8
VKE: C 341

Datum: 14. Okt. 2021
Zeichen: 107021 2.A. Ulf

B 324 - Bad Hersfeld
UF Stadtstraße und DB "Peterstor"

Lageplan zum Regelungsverzeichnis (Strom/Kommunikation)
Maßstab: 1: 500

Aufgestellt: 14. Okt. 2021

1. P. L. S. H. G. H. 2021
Name: Antbezeichnung

Unterlage Nr. 11.2 Bl. 8
zum
Planfeststellungsbeschluss
vom 08.10.2024
Az. VI-081-K-06-221/003
Wiesbaden, den 10.10.2024

Hessisches Ministerium
für Wirtschaft, Energie, Verkehr,
Wohnen und ländlichen Raum
Abt. VI
Im Auftrag

Baurat

Y:32550183.450
X:5635100.317

Y:32550672.584
X:5634974.729