



**Straßenquerschnitt B 324 Frankfurter Straße**  
von Bau-km 0+537,000 bis Bau-km 0+630,000 (Achse 324)

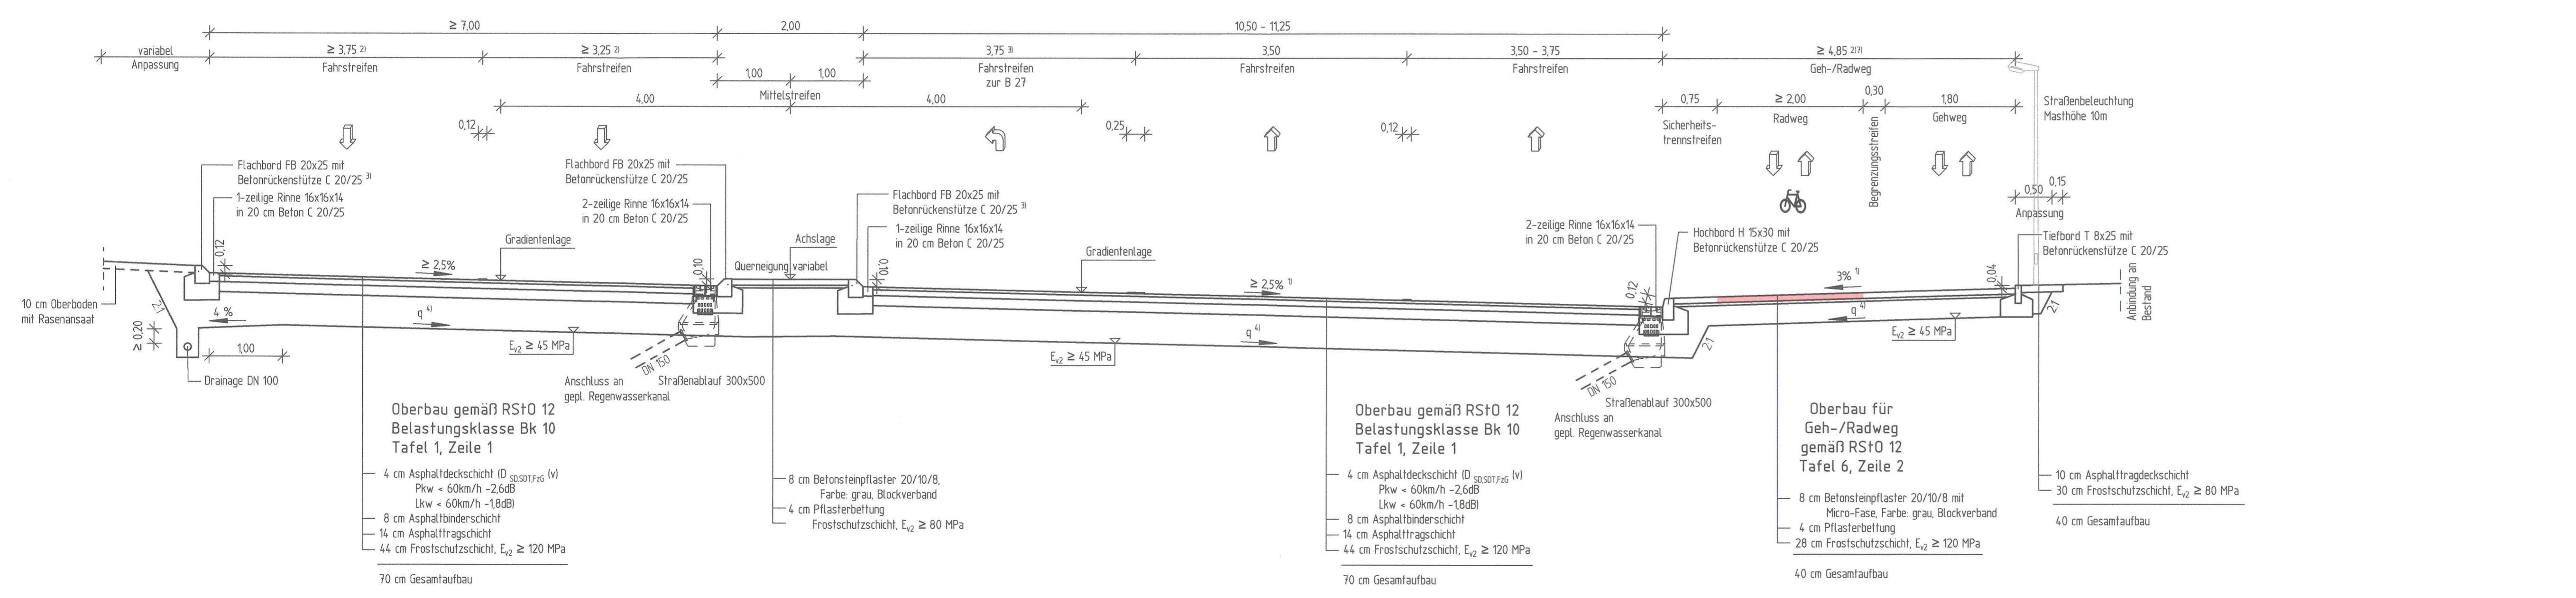


- 1) Querneigung siehe Lageplan, Unterlage 5
- 2) Breiten siehe Lageplan, Unterlage 5
- 3) Aufweitung Linksabbieger von Bau-km 0+574,212 bis Bau-km 0+630,000
- 4) Querneigung Planum = 2,5% bzw. gemäß Querneigung Fahrbahn/-streifen bei Pflasterbauweise ≥ 4%
- 5) Hochbord 15x30 von Bau-km 0+434,464 bis Bau-km 0+439,464 Bordanschlag 15 cm
- 6) Kappenbreite 150 m ab Bau-km 0+454,781
- 7) Breite Geh-/Radweg ab Bau-km 0+590,000


**Detail Anbindung Konrad-Zuse-Straße**

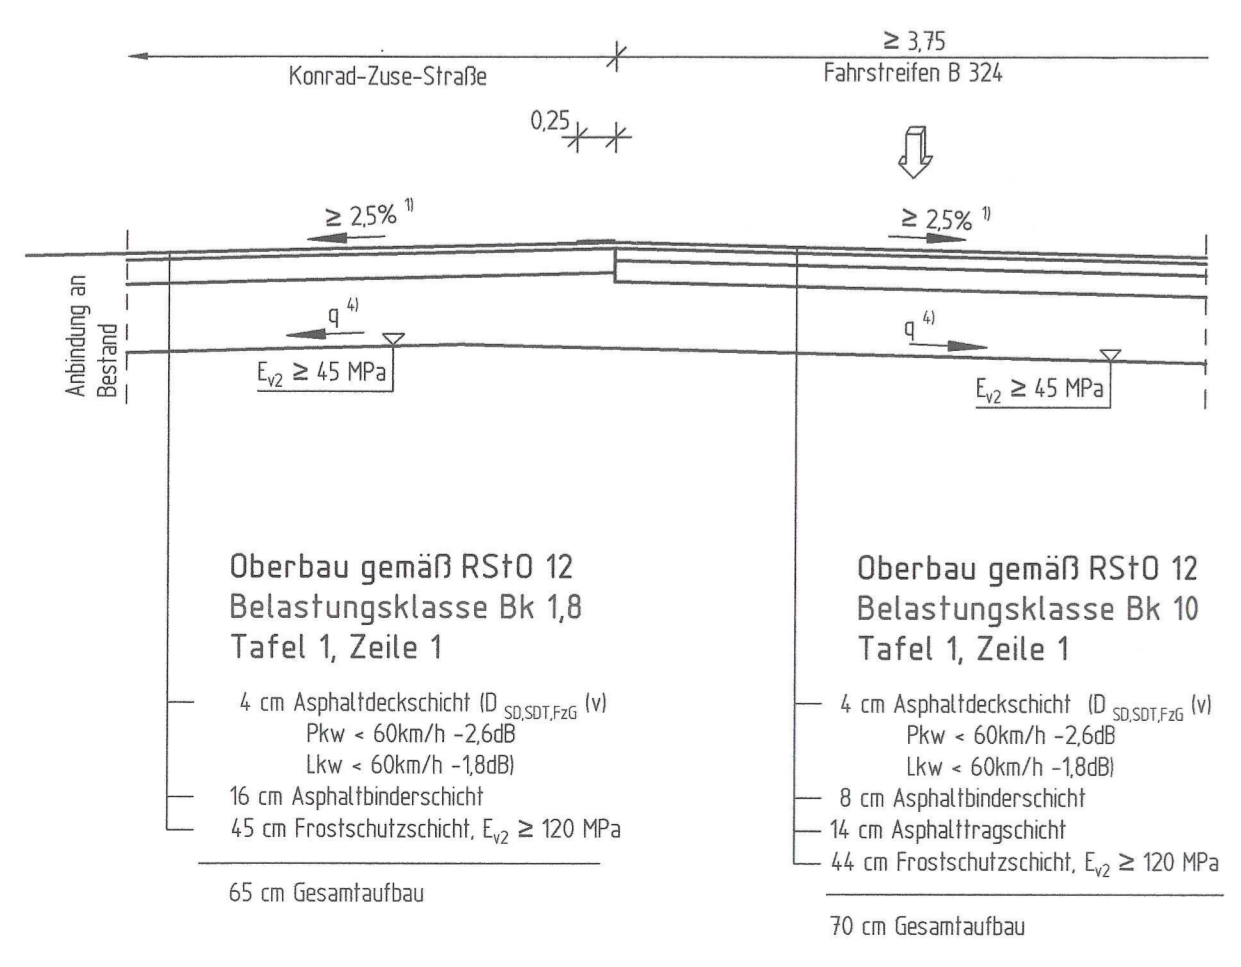

**Detail Busbucht**  
von Bau-km 0+559,397 bis Bau-km 0+577,526 links

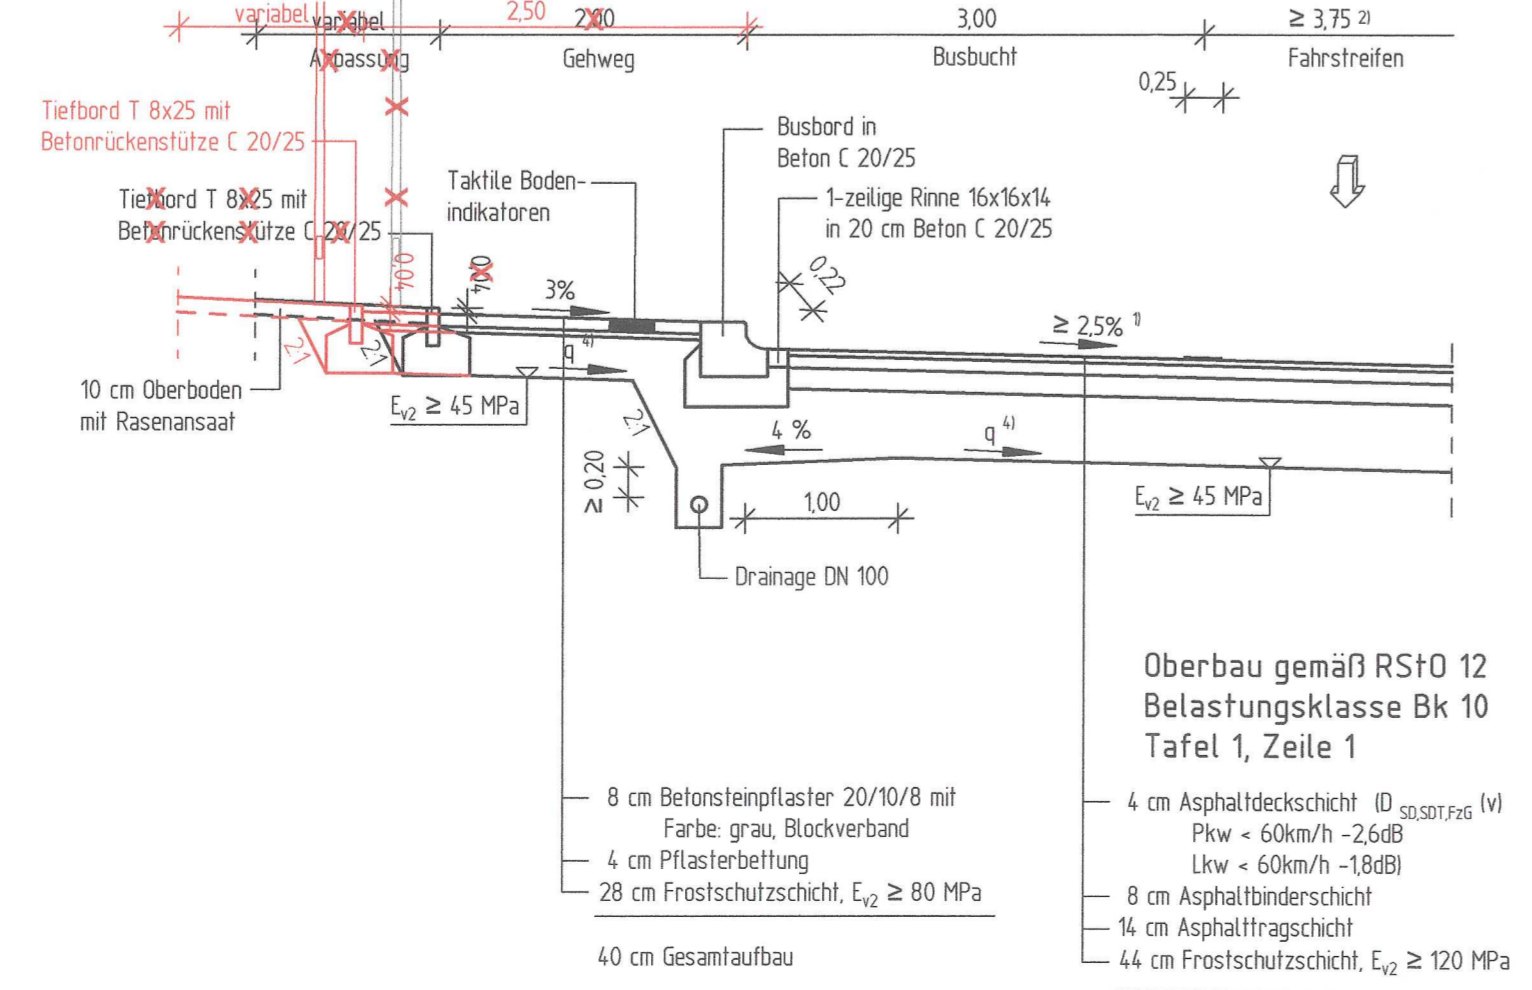

**Detail Bushaltestelle**  
von Bau-km 0+544,240 bis Bau-km 0+574,240 rechts

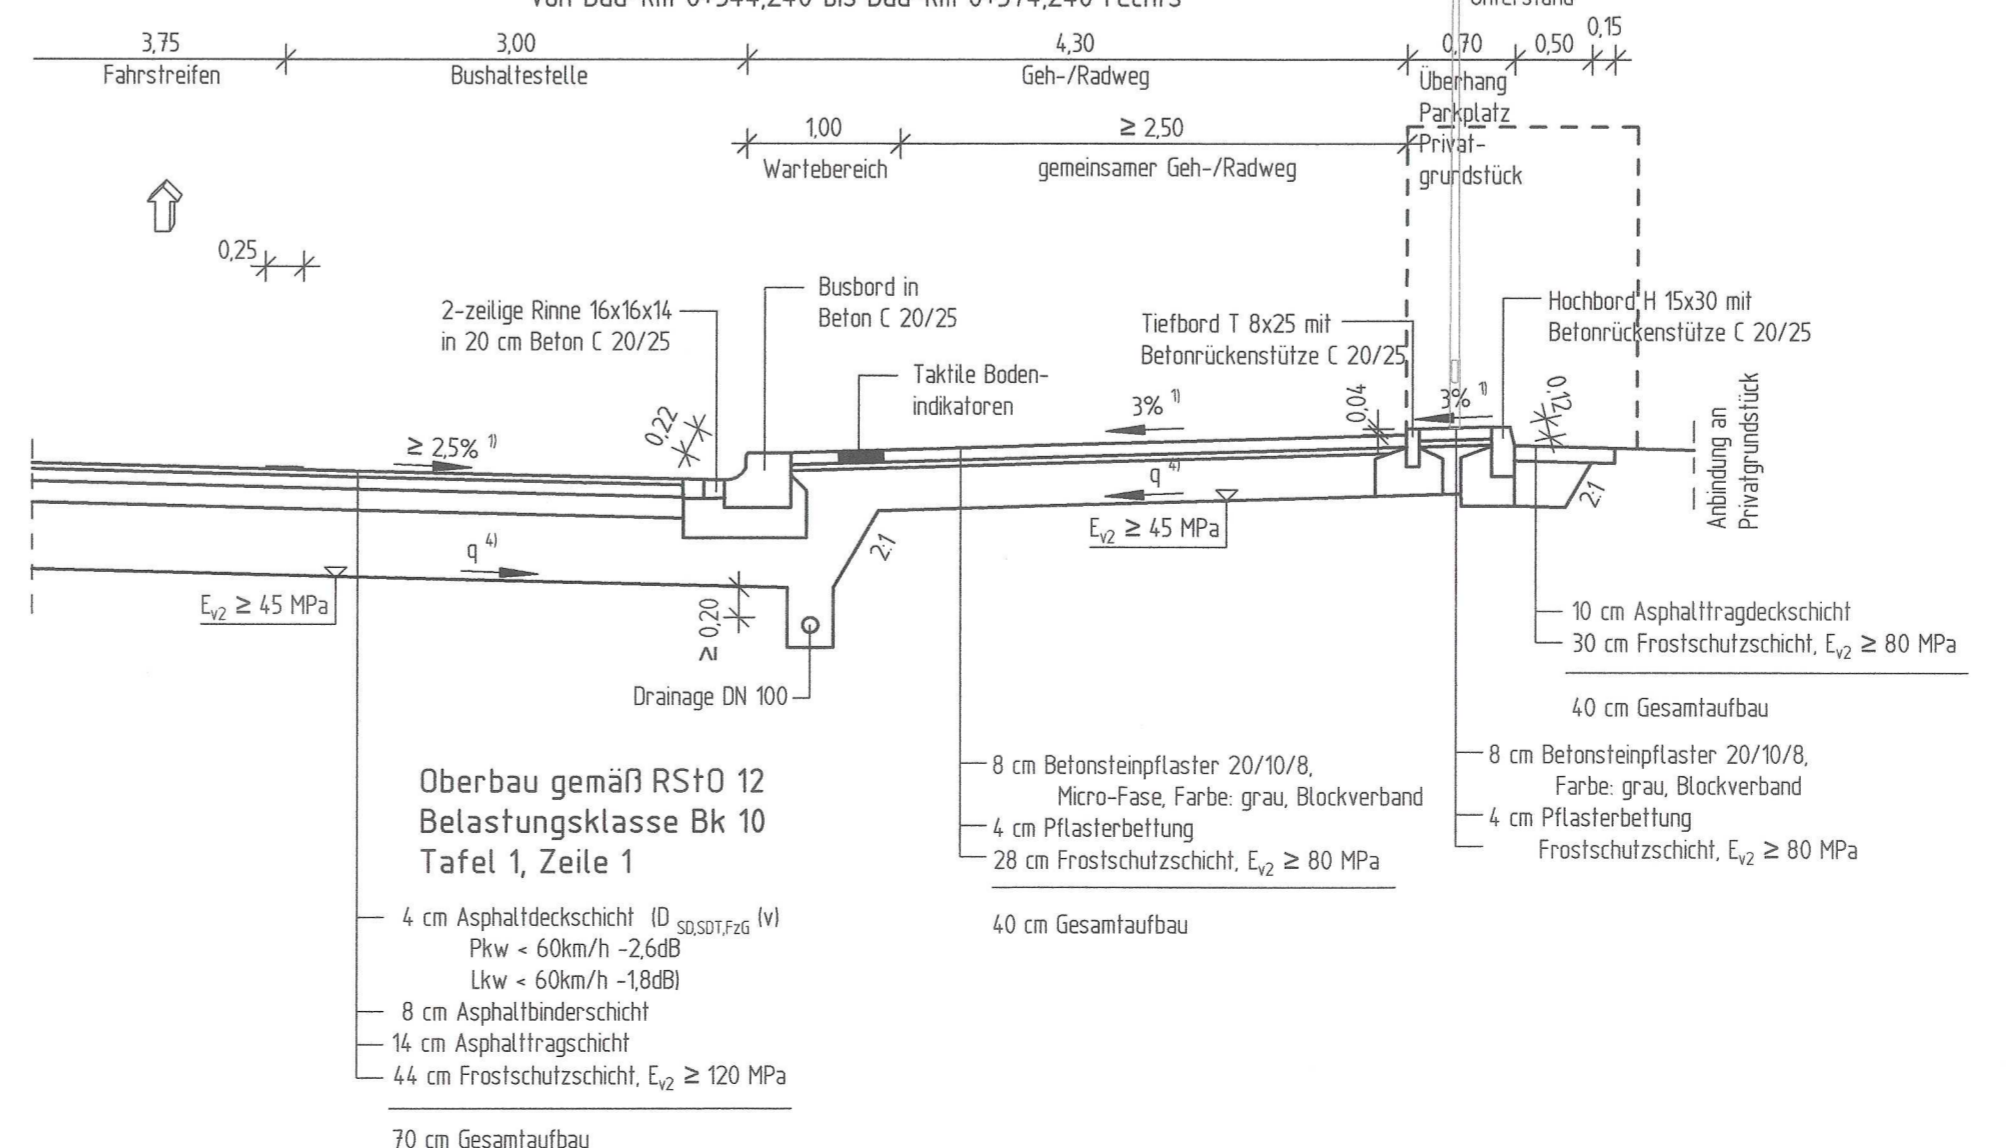

Lagebezug: LS 489 IETRS 89 - UTM32  
Höhenplan: HS 170 IDHM 2016

**1. Deckblatt vom August 2023 ersetzt Unterlage 14.2 Blatt Nr. 2**

**FESTSTELLUNGSENTWURF**

Nr.	Art der Änderung	Datum	Zeichen
a	Verbreiterung Gehweg Bushaltestelle Nord	08/2023	MKünzel

Entwurfsbearbeitung <b>Battenberg &amp; Koch GbR</b> W. und S. Battenberg, T. Brielert	Planungs- und Bauleitungsbüro <b>VERKEHRS-, TIEF- UND WASSERBAU</b> Neumarkt 11 36251 Bad Hersfeld	bearbeitet: 04/2021 gezeichnet: 04/2021 geprüft: 09/2021 gez. i.A. Zander	Datum: 08/2023 Zeichen: MKünzel
--	---	--	------------------------------------

**DEGES**  
Deutsche Einheit Fernstraßenplanungs- und -bau GmbH  
Zimmerstraße 54  
10117 Berlin  
Telefon (030) 202 43 - 0  
Telefax (030) 202 43 - 291  
www.deges.de

Im Auftrag des Landes Hessen  
**HESSEN**

Unterlage Nr.: 14.2  
Blatt Nr.: 2 a  
VKE: C 341

**B 324 - Bad Hersfeld**  
UF Stadtstraße und DB "Peterstor"

Straßenquerschnitt Achse 324 (Frankfurter Straße)  
Maßstab: 1:50

Aufgestellt: Berlin, den 14. Oktober 2021  
0825, Deutsche Einheit Fernstraßenplanungs- und -bau GmbH  
Zimmerstraße 54, 10117 Berlin

gez. i.A. W. Eberhardt, P. 2.7  
(Name, Antischiebung)

Unterlage Nr. 14.2 Bl. 2a zum **Planfeststellungsbeschluss** vom 09.10.2021  
Az. WI.061-A-06-2119003  
Wiesbaden, den 16.10.2021

Hessisches Ministerium für Wirtschaft, Energie, Verkehr, Wohnen und ländlichen Raum  
Abt. VI  
Im Auftrag  
Baurat

G:\Strassen\0823\0823\14.2\_Straßenquerschnitt\14.2\_Straßenquerschnitt