



**Straßenquerschnitt "Peterstor"**  
von Bau-km 0+007,108 bis Bau-km 0+055,696 (Achse 400)

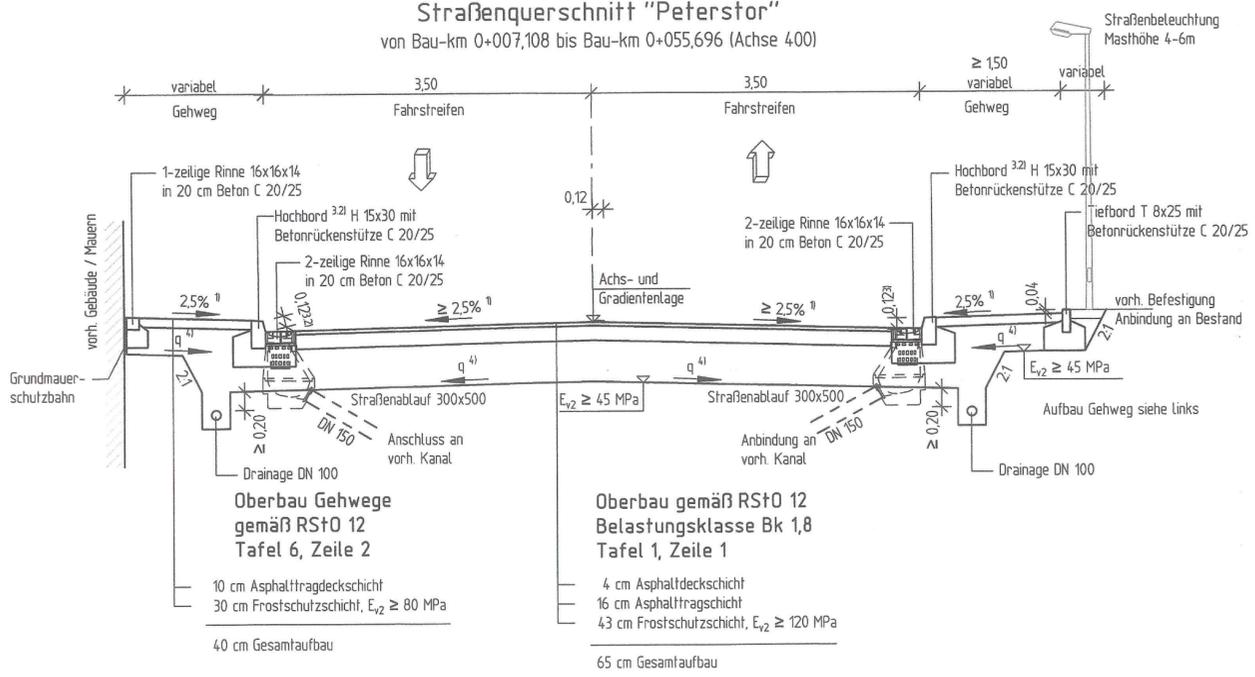


- 1) Querneigung siehe Lageplan, Unterlage 5
- 2) Breiten siehe Lageplan, Unterlage 5
- 3.1) Bordabsenkung in Übergangsbereichen siehe Lageplan, Unterlage 5.3, Blatt 1
- 3.2) Bordabsenkung/-ausbildung im Bereich Querungstelle Rampe Ost/Kleine Industriestraße siehe Unterlage 5.4
- 4) Querneigung Planum > 2,5% bzw. gemäß Querneigung Fahrbahn/-streifen bei Pflasterbauweise ≥ 4%
- 5) Einengung im Bereich Pfeilerstandorte Breite siehe Lageplan, Unterlage 5

Lagebezug: LS 489 (ETRS 89 - UTM32)  
Höhenplan: HS 170 (DHHN 2016)

**Straßenquerschnitt Stellplätze "Peterstor"**  
vor dem Widerlager Ost Bauwerk 01  
von Bau-km 0+038,230 bis Bau-km 0+057,905 (Achse 400)

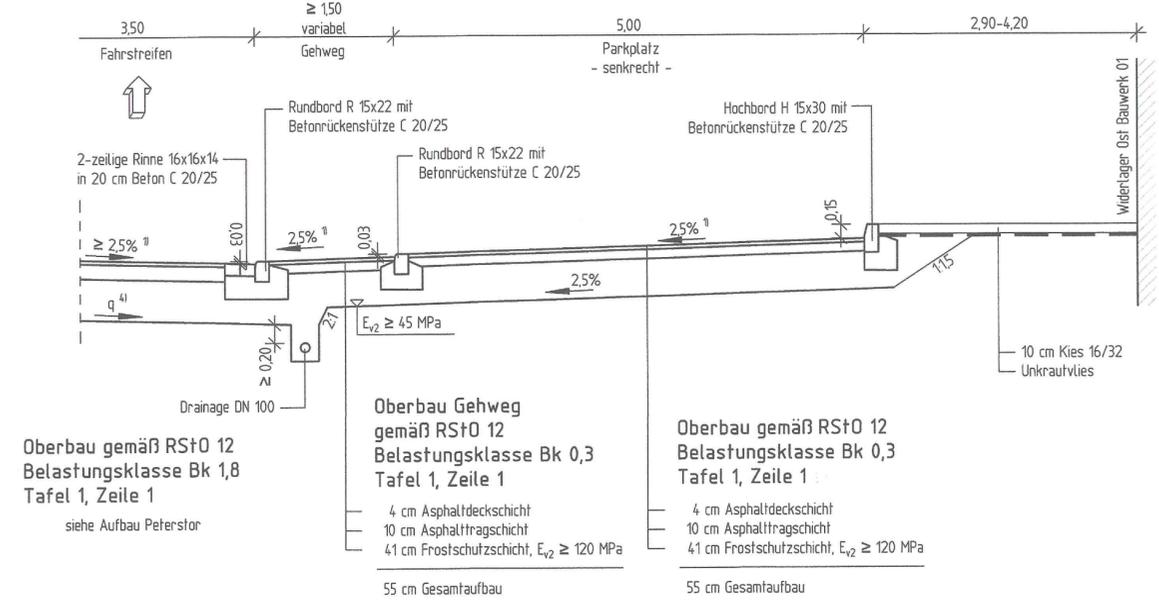

**Detail Zugang Aufzug "Rampe Ost"**  
von Bau-km 0+062,025 bis Bau-km 0+086,650 (Achse 410)

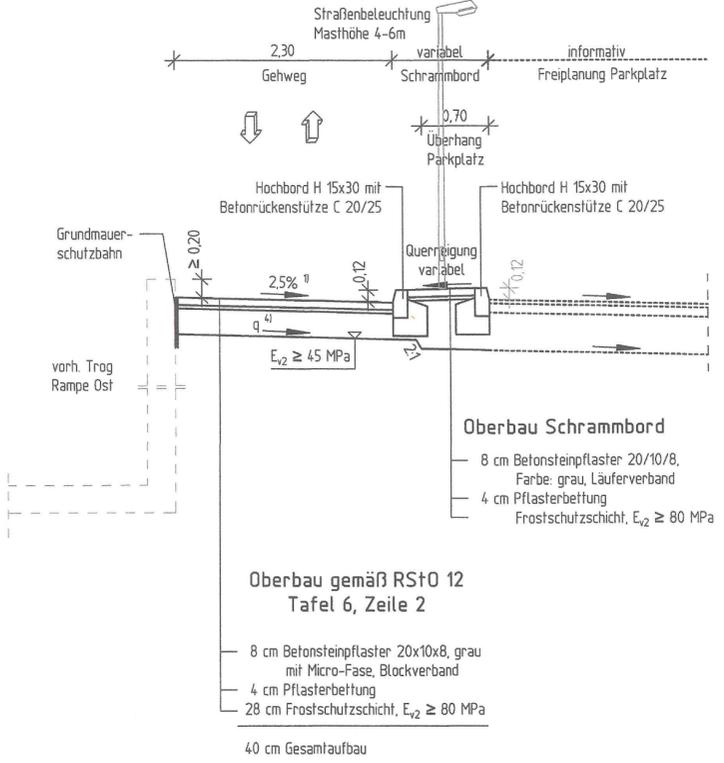

**FESTSTELLUNGSENTWURF**

| Nr. | Art der Änderung | Datum | Zeichen |
|-----|------------------|-------|---------|
|     |                  |       |         |
|     |                  |       |         |
|     |                  |       |         |

|  |  |                     |                    |
|--|--|---------------------|--------------------|
| Entwurfsbearbeitung<br><b>Battenberg &amp; Koch GbR</b><br>W. und S. Battenberg, T. Brechtel<br> | Planungs- und Bauleitungsbüro<br><b>VERKEHRS-, TIEF- UND WASSERBAU</b><br>Neumarkt 11<br>38251 Bad Hersfeld<br>Tel.: 06621 / 7964810<br>Fax: 06621 / 7964819 | Datum               | Zeichen            |
|  |  | bearbeitet: 04/2021 | Künzel             |
|  |  | gezeichnet: 04/2021 | Menzel             |
|  |  | geprüft: 09/2021    | <i>[Signature]</i> |
| Rev.-Nr.: 0821018 / 4 / 14.2 / 5 / A   |  |                     |                    |

|  |   |                |         |
|--|---|----------------|---------|
| <b>DEGES</b><br>Deutsche Einheit Fernstraßenplanungs- und -bau GmbH<br>Zimmerstraße 54<br>10117 Berlin<br>Telefon (030) 202 43 - 0<br>Telefax (030) 202 43 - 291<br>www.deges.de | Im Auftrag des Landes Hessen<br><b>HESSEN</b><br> | Unterlage Nr.: | 14.2    |
|  |   | Blatt Nr.:     | 5       |
|  |   | VKE:           | C 341   |
|  |   | Datum          | Zeichen |

**B 324 - Bad Hersfeld**  
**UF Stadtstraße und DB "Peterstor"**

bearbeitet: *[Signature]*  
gezeichnet: *[Signature]*  
geprüft: 10/2021 *[Signature]*

Straßenquerschnitt  
Peterstor (Achse 400/410)  
Maßstab: 1:50

Aufgestellt: 14. Okt. 2021  
Berlin, den 08.10.2024  
DEGES Deutsche Einheit Fernstraßenplanungs- und bau GmbH  
Zimmerstraße 54, 10117 Berlin  
*[Signature]*  
(Name, Amtsbezeichnung)

Unterlage Nr. 14.2 Bl. 5  
zum  
**Planfeststellungsbeschluss**  
vom 08.10.2024  
Az. VI-061-k-06-2212#003  
Wiesbaden, den 10.10.2024  
Hessisches Ministerium  
für Wirtschaft, Energie, Verkehr,  
Wohnen und ländlichen Raum  
Abt. VI  
Im Auftrag  
*[Signature]*  
Baurat

G:\Straßen\0821018\PH\14.2\_Straßenquerschnitt\14.2\_Straßenquerschnitt\14.2\_Straßenquerschnitt