

# FESTSTELLUNGSENTWURF

Nr.:	Art der Änderung:	Datum:	Zeichen:
	Höhensystem: NHN		
	Lagestatus: UTMS		

Auftragnehmer/Planverfasser:  
 Arcadis Germany GmbH, EUREF Campus 10, 10829 Berlin  
 Tel./Fax: (030) 616916-100 / -999

ARCADIS  
ARCADIS CONSULTING GERMANY

bearbeitet:	Datum	Zeichen
gezeichnet:	07.02.2017	Fischer
geprüft:	07.02.2017	Resch
		Dribbisch

Hessen Mobil  
 Straßen- und Verkehrsmanagement

Unterlage Nr.: 3  
 Blatt Nr.: 1  
 Hessen ID: 20844

**A 45, Ersatzneubau der Talbrücke Sechsheiden**

Straße: A 45  
 Beginn: zw. NK 5214 402 u. NK 5215 015 km 132,600  
 Ende: zw. NK 5214 402 u. NK 5215 015 km 134,775

Maßstab: 1 : 25.000

Übersichtslageplan  
 Bestand

Aufgestellt: 21. Juni 2017  
 Dillenburg, den  
 Hessen Mobil  
 - Dezernat A 45 -


Unterlage zum  
**Planfeststellungsbeschluss**  
 vom 29. August 2022  
 AZ: VI-1-061-K-044/2.191  
 Wiesbaden, den 08.09.2022  
 Hessisches Ministerium  
 für Wirtschaft, Energie, Verkehr  
 und Wohnen  
 Abt. VI  
 Im Auftrag  
 des Regierungspräsidiums  
 Kassel

## Zeichenerklärung

- Planung**
- Baumaßnahme einbahnig
  - Knotenpunkt planfrei
  - Knotenpunkt teilplanfrei
  - Knotenpunkt teilplangleich
  - Knotenpunkt plangleich
  - Großbrücke
- Straßennetz**  
 vorhanden
- A 27 Bundesautobahn
  - B 99 Bundesstraße
  - L 2151 Landesstraße / Staatsstraße
  - K 33 Kreisstraße
  - sonstige Straße
- Verwaltung**
- Gemeindegrenze
- Sonstiges**
- Rückbaustrecke

- Gebiete und Flächen**
- vorhanden
- (W) Wohnbaufläche
  - (M) gemischte Baufläche
  - (G) gewerbliche Baufläche
  - (S) Sondergebiet
  - Gemeinbedarf
- geplant
- (W) Wohnbaufläche
  - (M) gemischte Baufläche
  - (G) gewerbliche Baufläche
  - (S) Sondergebiet
  - Gemeinbedarf

- Schutzgebiete**
- Natur, Landschaft, Wasser
- FFH-Gebiet
  - Europäisches Vogelschutzgebiet
  - Naturschutzgebiet
  - Landschaftsschutzgebiet
  - Überschwemmungsgebiet
  - Wasserschutzzone I / II
  - Wasserschutzzone III
- Ziele der Raumordnung**
- Vorranggebiet Schutz des Bodens
  - Vorbehaltsgebiet Schutz des Bodens
  - Vorranggebiet Freiraumsicherung
  - Vorbehaltsgebiet Freiraumsicherung
  - Vorranggebiet Rohstoffgewinnung
  - weitere Gebiete
  - Deponie

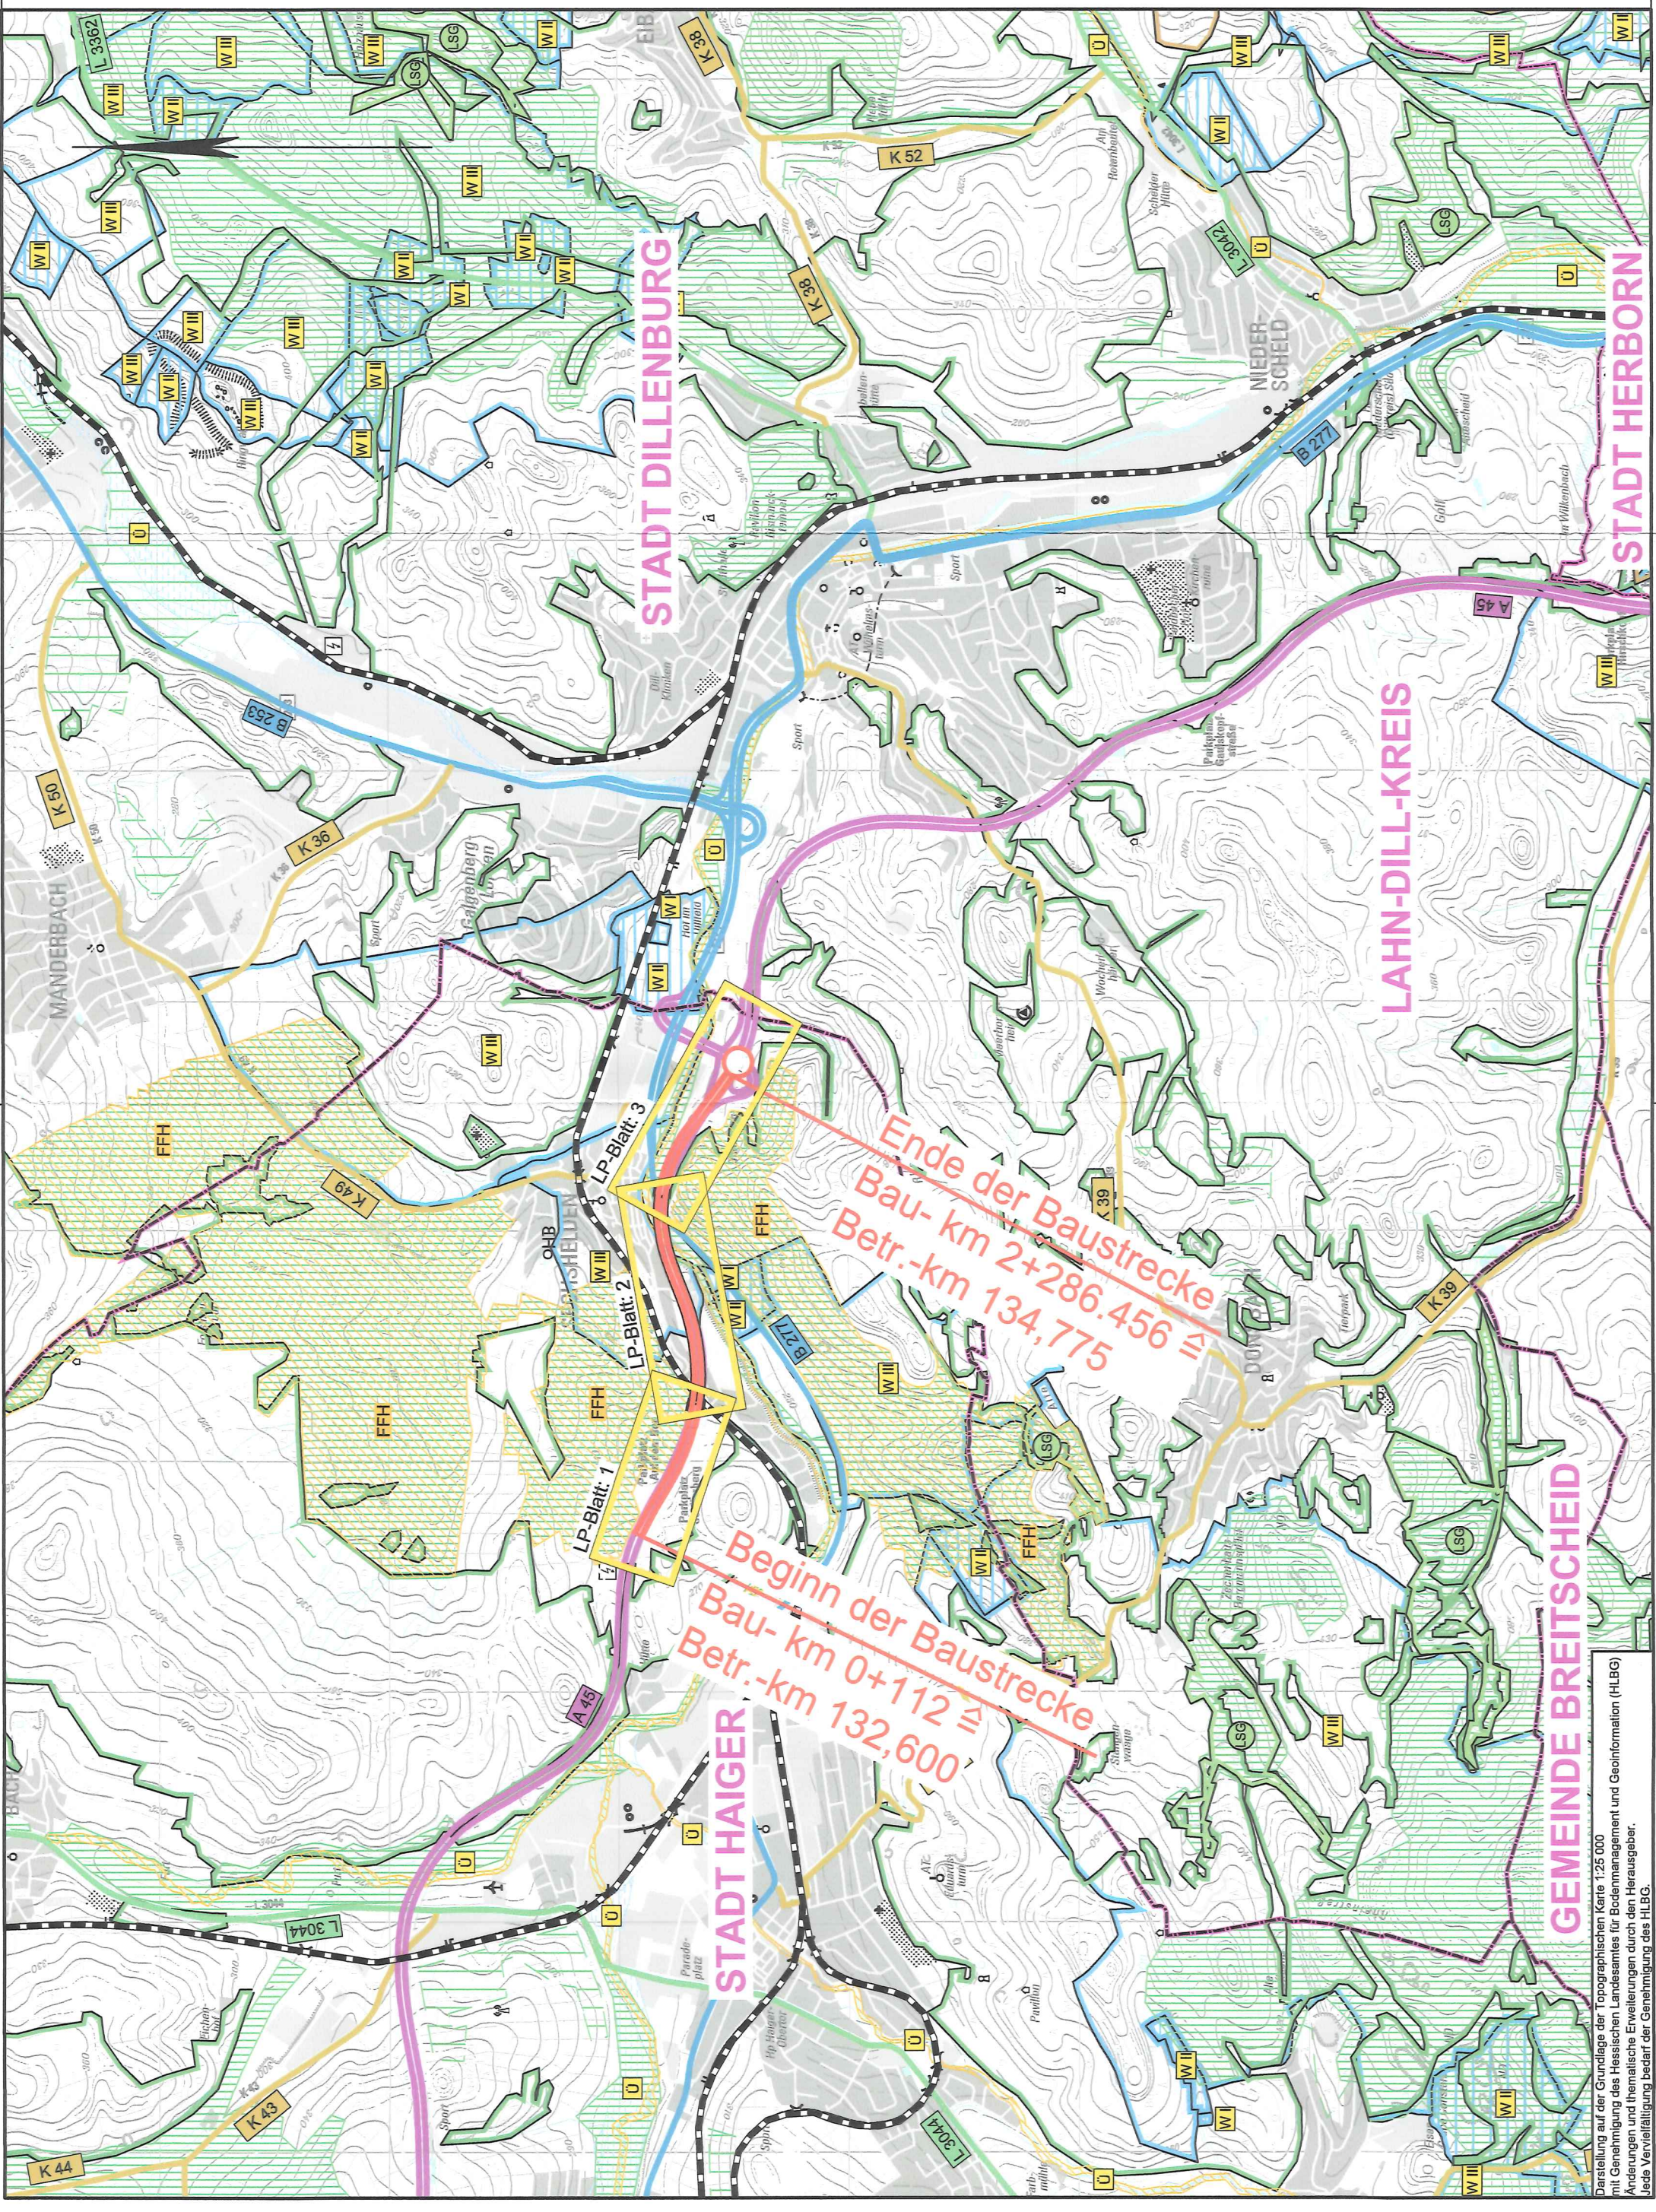

Detailauftrag der Grundlage der Topographischen Karte 1:25.000  
 mit Genehmigung des Hessischen Landesamtes für Bodenmanagement und Geoinformation (HLBG)  
 Änderungen und thematische Erweiterungen durch die Planverfasser.  
 GIS-Verfügbarkeit: Bearbeiten der Genehmigung des HLBG.