

Zeichenerklärung

Straßennetz

- Bundesautobahn
- Landesstraße
- sonstige Straße

Verwaltung

- Landesgrenze

Gebiete und Flächen

vorhanden geplant


- gemischte Baufläche
- gewerbliche Baufläche

**Schutzgebiete
Natur, Landschaft, Wasser**

- FFH-Gebiet
- Landschaftsschutzgebiet

Ziele der Raumordnung

- Vorranggebiet Industrie und Gewerbe (Planung)
- Vorranggebiet Landwirtschaft
- Vorbehaltsgebiet Landwirtschaft
- Vorbehaltsgebiet Natur und Landschaft
- Vorranggebiet Forstwirtschaft
- Vorbehaltsgebiet Forstwirtschaft
- Vorbehaltsgebiet oberflächennahe Lagerstätten
- Vorbehaltsgebiet für den Grundwasserschutz

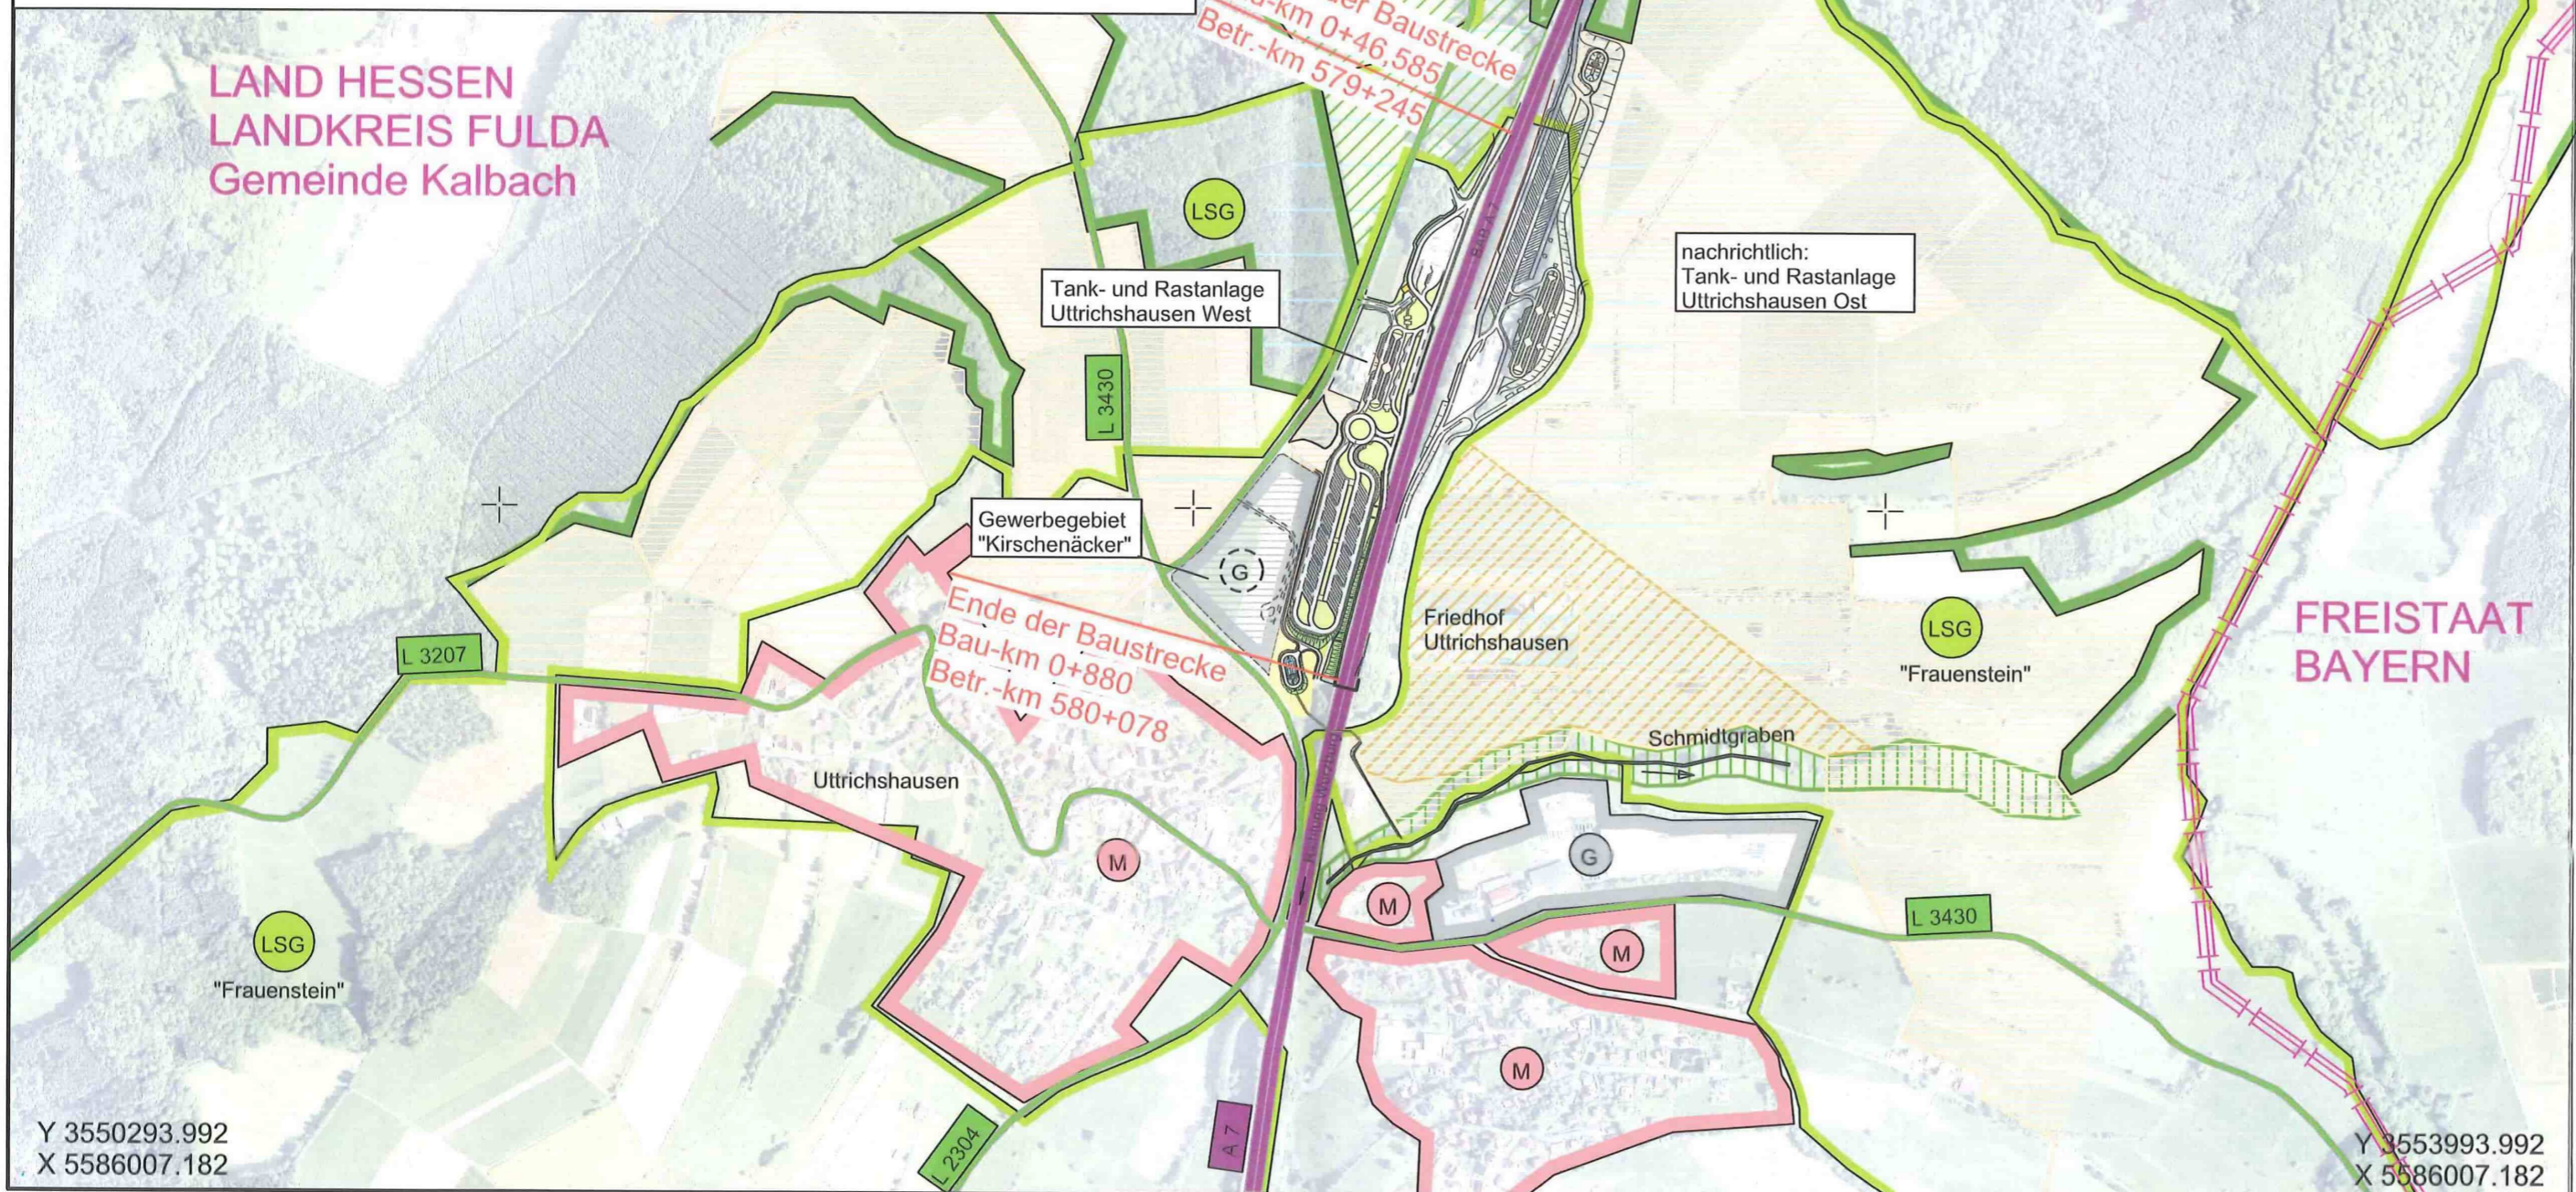

Y 3553993.992
X 5588877.182

Y 3550293.992
X 5586007.182

Y 3553993.992
X 5586007.182

Nr.	Art der Änderung	Datum	Zeichen

Entwurfsbearbeitung:

INVER

INVER - Ingenieurbüro für Verkehrsanlagen GmbH
Beratende Ingenieure
Maximilian-Welsch-Straße 2a Telefon 0361/22 38-0
99084 Erfurt Telefax 0361/22 38-101

bearbeitet:	Dez. 2018	Lig
gezeichnet:	Dez. 2018	Sti
geprüft:	Feb. 2019	Bgt

12061

Hessen Mobil
Straßen- und Verkehrsmanagement **HESSEN**

	Datum	Zeichen
bearbeitet:		
gezeichnet:		
geprüft:		

FESTSTELLUNGSENTWURF

Straße: BAB A 7 Unterlage / Blatt-Nr.: 3 / 1
Übersichtslageplan

Beginn: zw. NK 5524/049 u. NK 5624/009 Station 8+020
Ende: zw. NK 5524/049 u. NK 5624/009 Station 8+780

Hessen ID: 17740 Maßstab: 1 : 10 000

**BAB A 7 - Erweiterung der TR-Anlage
Ultrichshausen - West
Gemeinde Kalbach
(BAB-km 579,060 bis 579,820)**

Aufgestellt:
Fulda, den 30. August 2019
Hessen Mobil
-Dezernat Planung Osthessen-

gez. i.A. Heuser
Dezernent

Planfestgestellte Unterlage
Nr. 3
zum
Planfeststellungsbeschluss
vom 11. Januar 2024 Gz.VI 6-C- 061-k-
04-2.204#001
Wiesbaden, den 18. Januar 2024

Hessisches Ministerium
für Wirtschaft, Energie, Verkehr
und Wohnen
Abt. VI
Im Auftrag
Regierungsrat

