



Y 3432661.410  
X 5557610.155

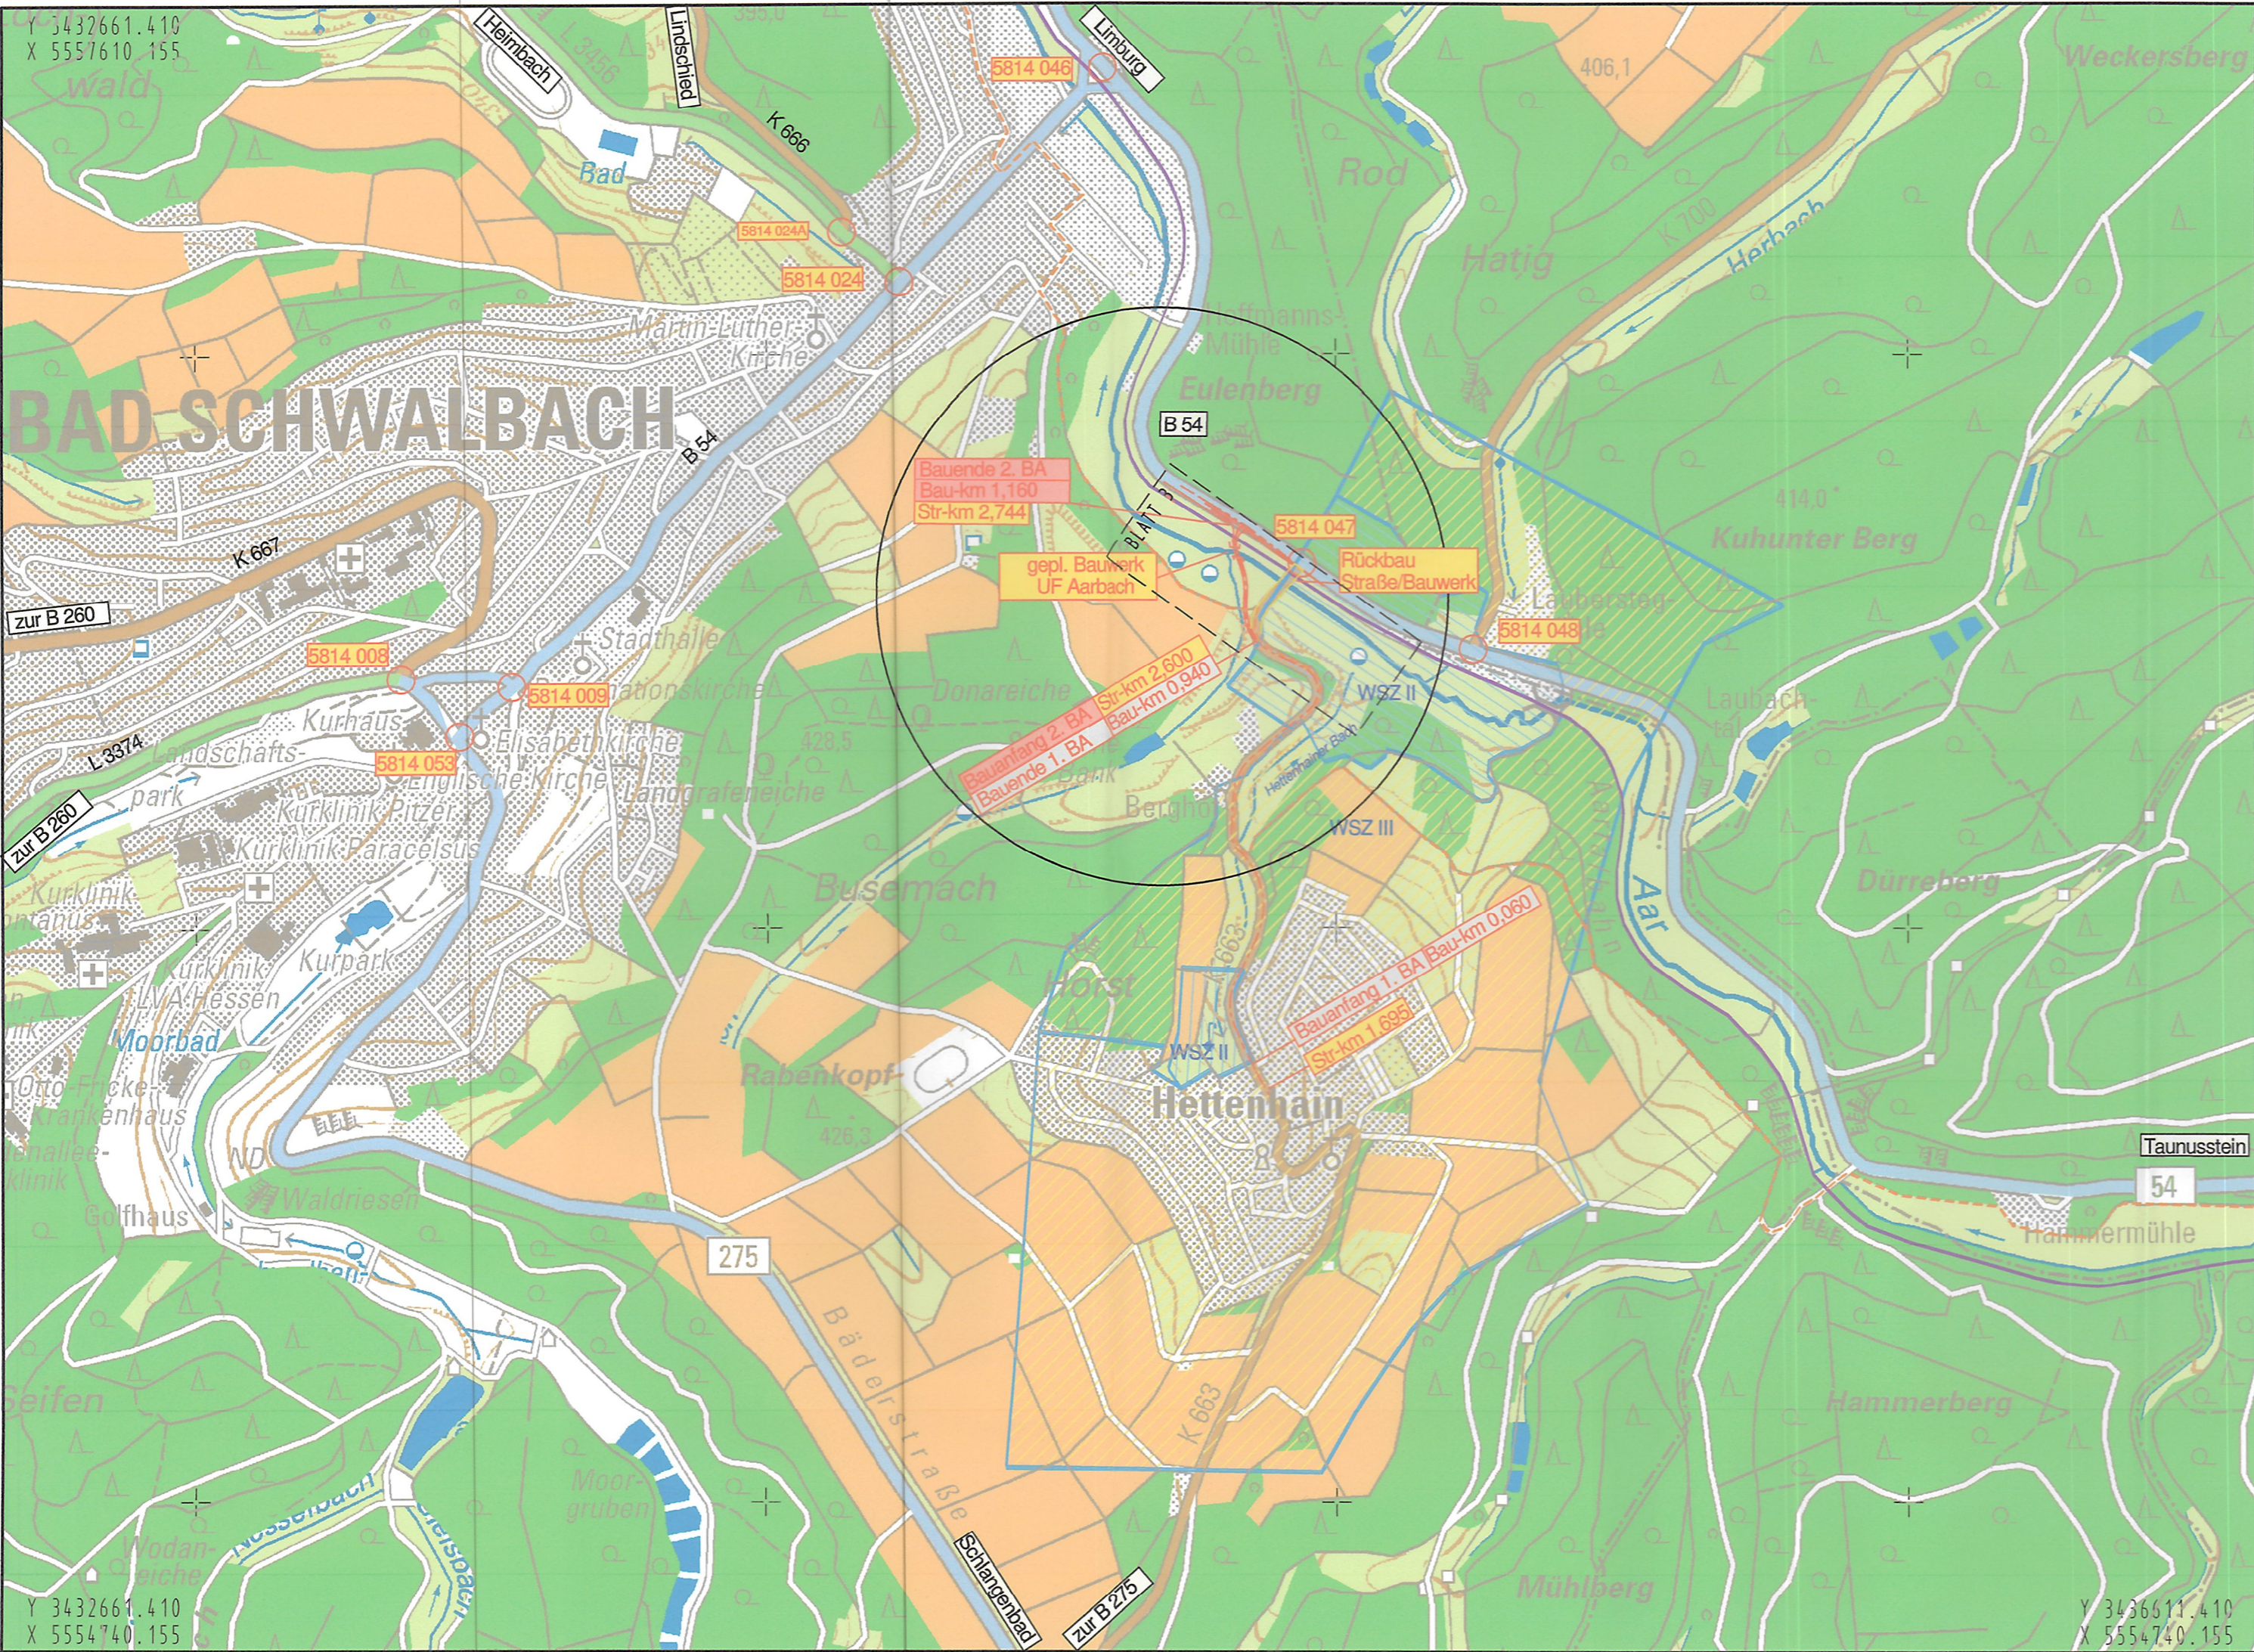

Y 3432661.410  
X 5554740.155

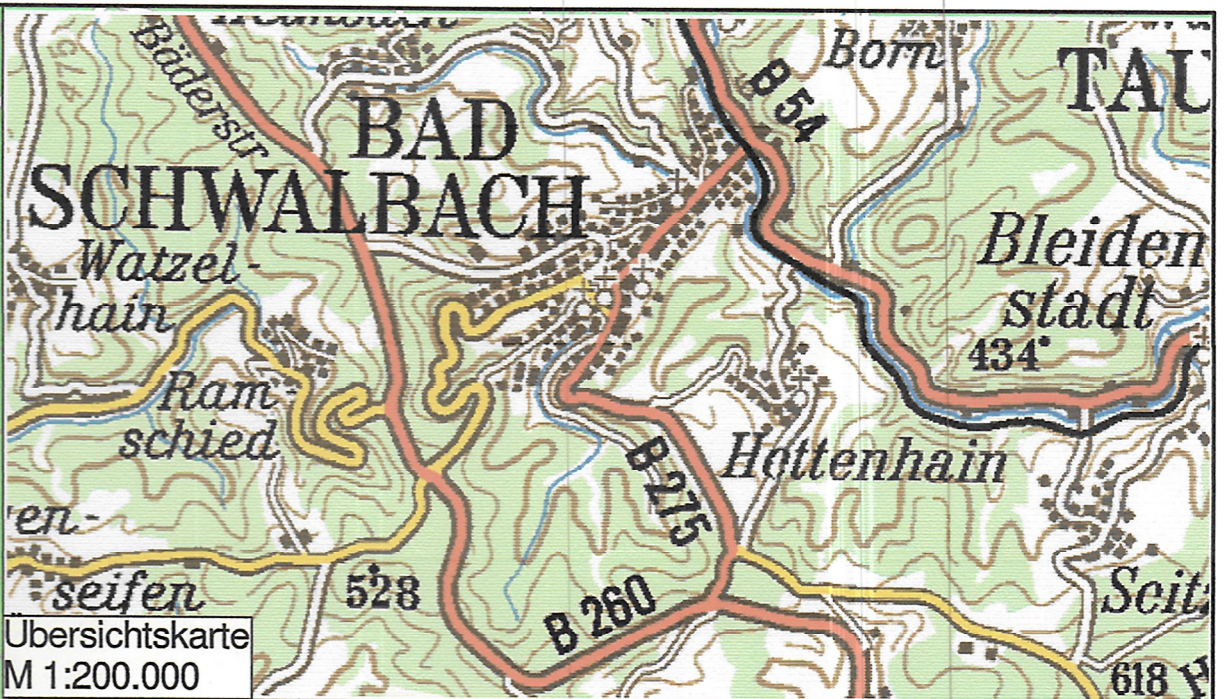

Wasserschutzzone II / III

Aartalradweg

Aartalbahn

Hessen Mobil  
Straßen- und Verkehrsmanagement

HESSEN

Unterlage Nr.: 03  
Blatt Nr.: 01  
Hessen ID: 20431

**Ausbau der K 663 zwischen Hettenhain und der B 54 einschließlich Knoten**  
2. Bauabschnitt  
-Genehmigungsentwurf-

Datum: Juni 2013  
Zeichen: PL 9.2 Ga

gezeichnet: Juni 2013  
geprüft: Juni 2013

**Übersichtslageplan**  
Maßstab: 1:10.000

Straße: K 663  
Beginn: zw. NK 5814049 und NK 5814047 km 2+600  
Ende: zw. NK 5814049 und NK 5814047 km 2+744

Aufgestellt:  
Wiesbaden, den 21.06.2013  
Hessen Mobil  
Standort Wiesbaden

gez. Franz  
(TAR)

Genehmigt:  
Wiesbaden, den 21.06.2013  
Hessen Mobil  
Standort Wiesbaden

gez. Dr. Drews  
(Dezernentin)

Unterlage zum  
**Planfeststellungsbeschluss**  
Nr. 3  
vom 09. Januar 2023  
Az.: VI 1-C-061-k-10#1.561  
Wiesbaden, den 09. Januar 2023  
Hessisches Ministerium  
für Wirtschaft, Energie, Verkehr  
und Wohnen  
Abt. VI  
im Auftrag  
Bothe  
Angestellter