


Y=32550234.431  
X=5635298.877

Y=32550723.566  
X=5635173.289

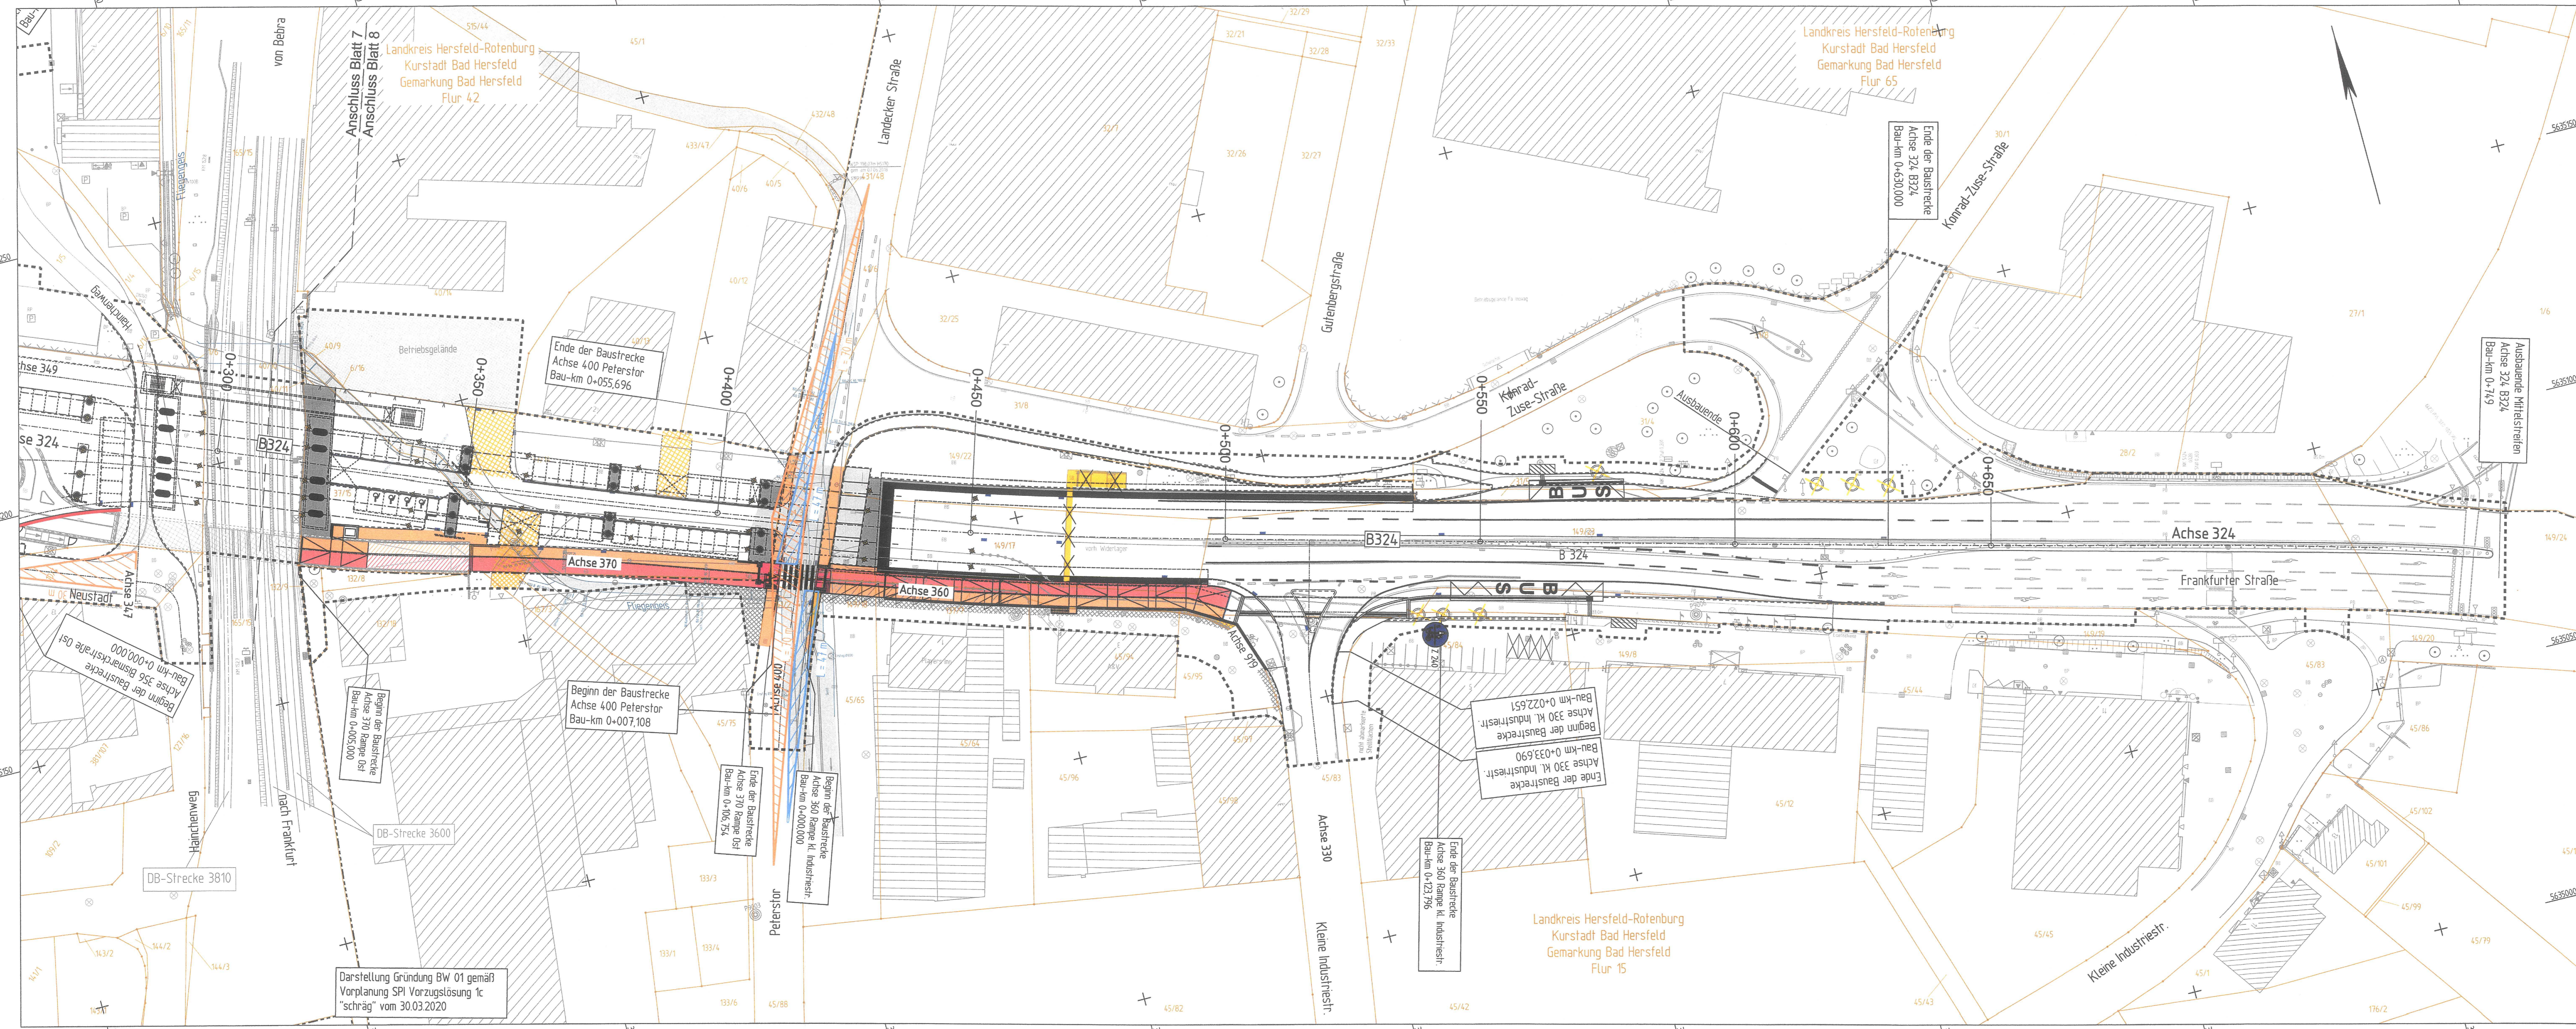

Darstellung Gründung BW 01 gemäß Vorplanung SPI Vorzugslösung 1c "schräg" vom 30.03.2020

### Zeichenerklärung

Planung		Sonstiges	
	Dammabstüfung		freizuhaltenes Sichtfeld KFZ in Anlehnung an RAA (EKA3)
	Bankett		freizuhaltenes Sichtfeld KFZ nach Bild 120/ Tabelle 59 RAS
	Fahrbahn mit Achse		freizuhaltenes Sichtfeld KFZ Radfahrer nach Bild 120
	Straßennebenflächen		freizuhaltenes Sichtfeld an Überquerungsstellen nach Bild 121/ Tabelle 58 RAS
	Radweg (Grundhalter Ausbau/Teilausbau)		Baufeldgrenze
	Gehweg (Grundhalter Ausbau/Teilausbau)		Flurgrenze
	gemeinsamer Geh- und Radweg		Flurstücksgrenze
	Zufahrt		Verwaltung
	Fahrbahnteiler/ Insel		Versorgungseinrichtung
	Parkflächen		Lichtsignalanlage Planung
	Deckenanierung/ Anpassung		
	Brücke mit Widerlager		
	Stützen Bauwerk		
	Stützwand		
	Geländer Bestand/Planung		
	Bordföhrung		

Datengrundlage: ALKIS-Daten des Hessischen Landesamt für Bodenmanagement und Geoinformation (HLBG) - 02/2009  
Stand Kalster: 01/2021

Grundlagenvermessung	Hessen Mobil / EBS	05/2018	Lagebezug	LS 489 IETRS 89 - UTM32I
bearbeitet	EBS	04/2019	Höhenplan	HS 170 (DHN 2016)
Grundplan erstellt	EBS	04/2019		

1cm = 5m  
0m 25m

## FESTSTELLUNGSENTWURF

Nr.	Art der Änderung	Datum	Zeichen

Entwurfsbearbeitung <b>Battenberg &amp; Koch GbR</b> W. und S. Battenberg, T. Brechtel Neumarkt 11 36251 Bad Hersfeld Tel.: 06621 / 7964810 Fax: 06621 / 7964819	Planungs- und Bauleitungsbüro <b>VERKEHRS-, TIEF- UND WASSERBAU</b> Neumarkt 11 36251 Bad Hersfeld Tel.: 06621 / 7964810 Fax: 06621 / 7964819	Datum bearbeitet: 05/2021 gezeichnet: 05/2021 geprüft: 09/2021 Rev.-Nr.: 0821018 / 4 / 5.1 / 8 / A	Zeichen Künzsel Menzel
---	---	---	------------------------------

**DEGES**  
Deutsche Einheit Fernstraßenplanungs- und bau GmbH  
Zimmerstraße 54  
10117 Berlin  
Telefon (030) 202 43 - 0  
Telefax (030) 202 43 - 291  
www.deges.de

Im Auftrag des Landes Hessen  
**HESSEN**

Unterlage Nr.: 5.1  
Blatt Nr.: 8  
VKE: C 341

Datum  
bearbeitet:  
gezeichnet: 10/2021  
geprüft: 2.A. 10/21

B 324 - Bad Hersfeld  
UF Stadtstraße und DB "Peterstor"

Lageplan - Sichtfelder (unten)  
Maßstab: 1: 500

Aufgestellt: 14. Okt. 2021  
Perie, den  
DEGES Deutsche Einheit Fernstraßenplanungs- und bau GmbH  
Zimmerstraße 54, 10117 Berlin  
i.a. H. M. 2021  
Name Amtsbezeichnung

Unterlage zum  
**Planfeststellungsbeschluss**  
vom 08.10.2021  
Az. VI-061-K-06-22120003  
Wiesbaden, den 10.10.2021  
Hessisches Ministerium  
Wirtschaft, Energie, Verkehr,  
Wohnen und ländlichen Raum  
Abt. VI  
im Auftrag  
Baurat

