

US03 - Achse 323 0+000,000 Δ Achse 357 0+058,397
 US04 - Achse 351 0+000,000 Δ Achse 357 0+059,147
 US05 - Achse 328 0+026,734 Δ Achse 357 0+051,164

Landkreis Hersfeld-Rotenburg
 Kurstadt Bad Hersfeld
 Gemarkung Bad Hersfeld
 Flur 43

Schnitt A-A (Achse 381)
 siehe Höhenplan Unterlage 6.3 Blatt 01
 Schnitt B-B (Außenwand Achse 386)
 Schnitt C-C (Mittelwand Achse 386)
 siehe Höhenplan Unterlage 6.3 Blatt 02
 Schnitt D-D (Treppe Achse 382)
 Schnitt E-E (Stützwand Treppe Achse 387)
 siehe Höhenplan Unterlage 6.3 Blatt 03

Bauwerk 05
Rampe Fußgängerunterführung West

Bauwerk 05.1 Grundwasserdichter Trog
 Länge = 123,37m Außenwand
 66,66m Mittelwand
 36,19m Treppewange
 Höhe ≤ 5,10m

Bauwerk 05.2 Kabeltrog
 KH ≤ 0,03m
 LxBxH = 5,30m/1,00m/0,76m

Bauwerk 05.3 Sockelwand/Winkelstützwand
 Achse 381
 Bau-km 0+100,560 bis 0+135,040
 Länge = 34,48m
 Höhe ≤ 1,60m

Zeichenerklärung

Planung

- Dammabstufung
- Bankett
- Fahrbahn mit Achse
- Straßenentwässerung
- Radweg (Grundriss) Ausbau/Teilausbau
- Gelände (Grundriss) Ausbau/Teilausbau
- gemeinsamer Geh- und Radweg
- Zufahrt
- Fahrbahnteiler/ Insel
- Parkflächen
- Anpassung
- Brücke mit Widerlager
- Stützwand
- Gelände Bestand/Planung
- Bordföhrung
- Bordabsenkung

Sonstiges

- Baufeldgrenze
- Baustelleneinrichtungsfäche
- Freiflächengestaltung gem. Planung Stadt Bad Hersfeld (nicht Bestandteil der Planfeststellung)
- Bestand Fußgängerunterführung
- Rückbaufläche
- Rückbau Stützwand
- Baumfällung
- Rückbau Leitungen

Verwaltung

- Flurgrenze
- Flurstücksgrenze

Entwässerung

- Strassenablauf Planung
- Entwässerung siehe Unterlage 6 Blatt 02

Versorgungseinrichtung

- Lichtsignalanlage Planung

Schutzgebiete Natur, Landschaft, Wasser

Angaben zu Schutzgebieten siehe Übersichtskarte

GröÖsser verrohrt/Geis/FlüÖsser

taktile Leitelemente für unbehinderte Mobilität

Schnitt (S-Vier) Rampe West

Datengrundlage: ALKS-Daten des Hessischen Landesamt für Bodenmanagement und Geoinformation (HLBG) - 02/2009
 State-Kalender - 01/2021

Grundlagenermessung: Hessen Mobil / EBS 06/2018
 gezeichnet: EBS 04/2019
 Grundplan erstellt: EBS 04/2019

Lagebezug: LS 489 ETRS 89 - UTM32
 Höheplan: HS 170 DHHN 2016

1cm = 1m

1. Deckblatt vom August 2023 ersetzt Unterlage 5.3 Blatt Nr. 1

FESTSTELLUNGSENTWURF

Nr.	Art der Änderung	Datum	Zeichen
1	Verbreiterung Radweg, Bemerkung (1) auf West auf Signaltafel 2.08n Einfall, Aufkantung Dreiecksform, Verlagerung Kastnerverhelfläche, Verbreiterung, Aufkantung Querschnitts Rampe West zur StraÖenstraße (Änderung notwendig)	08/2023	M.Kunzel

DEGES
 Deutsche Erd- und FernstraÖenbau- und Bau GmbH
 Zentralföhrung 44
 38051 Bad Hersfeld
 Telefon: (0382) 202 43 - 0
 Telefax: (0382) 202 43 - 201
 www.deges.de

Im Auftrag des Landes Hessen
HESSEN


Uhrlage Nr.: 53
 Blatt Nr.: 1 a
 VKE: C 341

B 324 - Bad Hersfeld
UF Stadtstraße und DB "Pesterstr"

gearbeitet/ gezeichnet: 10/2021 ges. I.A. Kopp
 geprüft: 10/2021 ges. I.A. Kopp
 Maßstab: 1:100

Aufgestellt: Berlin, am 14. Oktober 2021
 8833 Bundesstraße
 10119 Berlin
 www.spi.de
 ges. I.A. W. Eberhard, P. 27
 Berlin, im Auftrag

Unterlage zum **Planfeststellungsbeschluss**
 vom 08.10.2023
 Akte: VI-001-4-06-2124003
 Mischplan des AP 40 10-34
 Hessisches Ministerium für Wirtschaft, Energie, Verkehr, Wohnen und ländlichen Raum
 Ass. IV
 im Auftrag

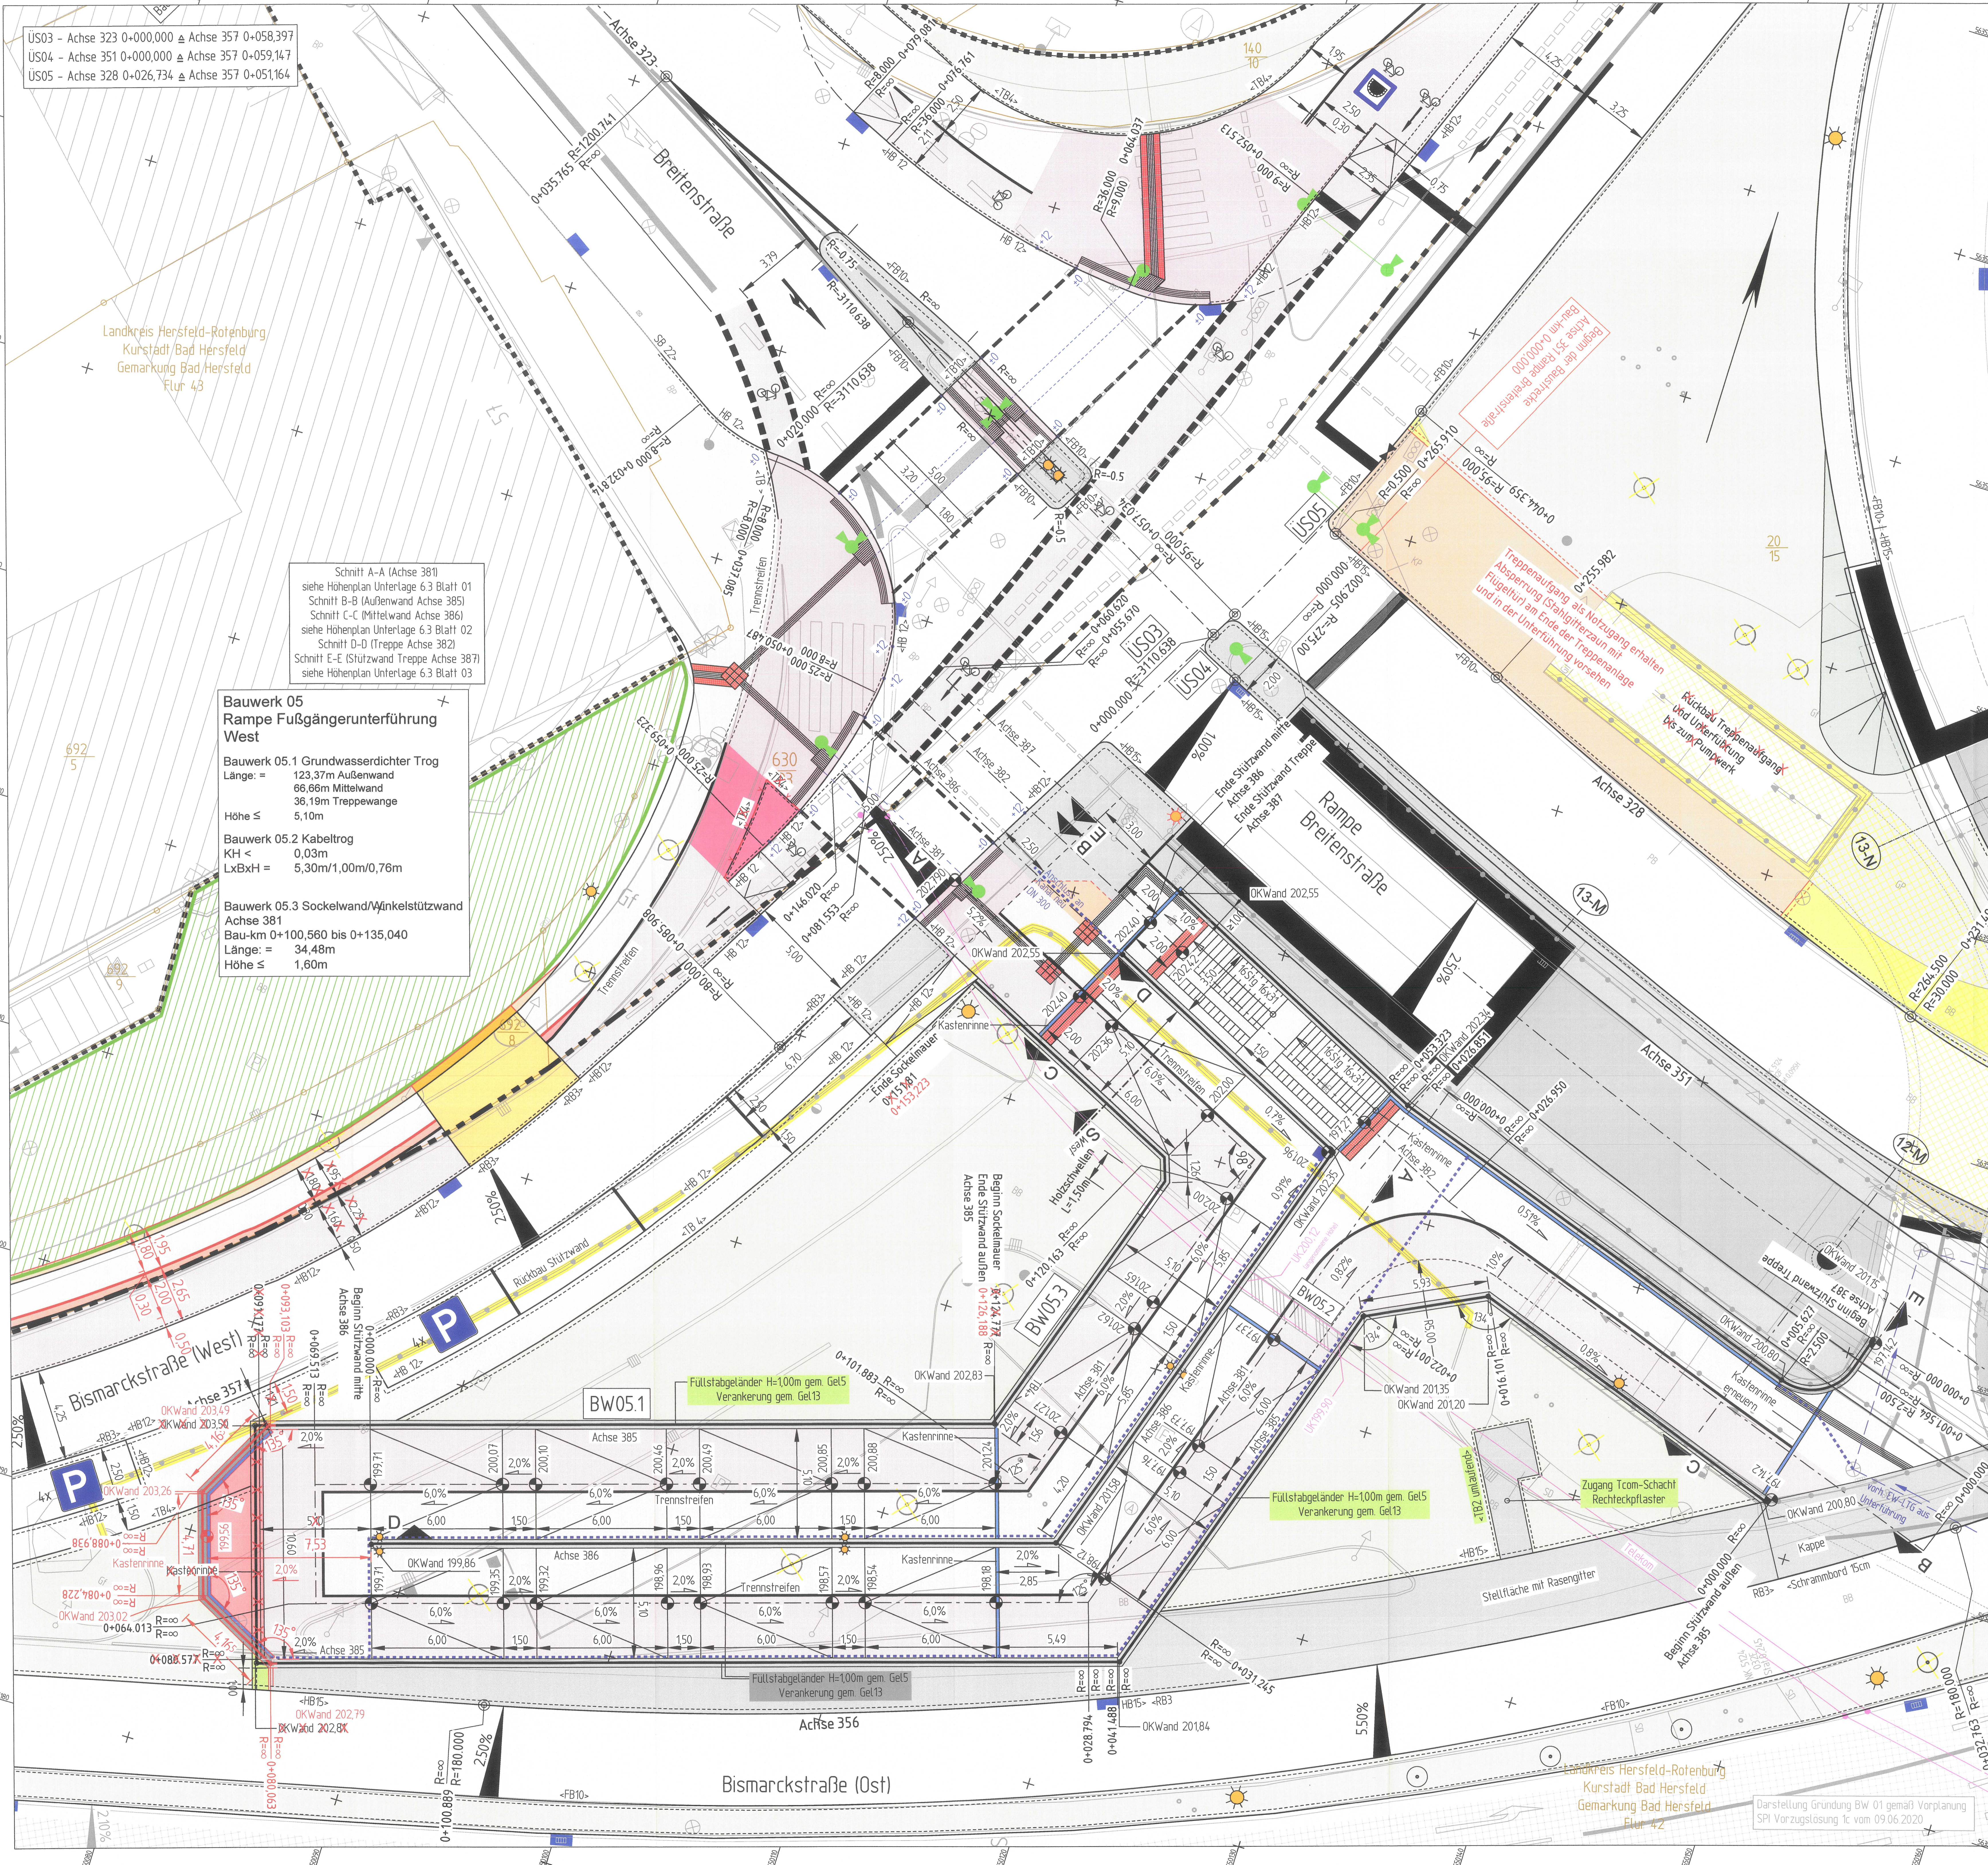

Darstellung Grundung BW 01 gemäß Vorplanung
 SPI Vorzugslösung 1c vom 09.06.2020