

Zeichenerklärung

Planung

- Dammboschung
- Barkett
- Fahrbahn mit Achse
- Straßenbenäflchen
- Radweg (Grundrafter Ausbau/Teilausbau)
- Gehweg (Grundrafter Ausbau/Teilausbau)
- gemeinsamer Geh- und Radweg
- Zufahrt
- Fahrbahnteiler/ Insel
- Parkflächen
- Anpassung
- Brücke mit Widerlager
- Stützrand
- Geländer Bestand/Planung
- Bordföhrung
- Bordabseknung

Sonstiges

- Baufeldgrenze
- Baustelleneinrichtungsfläche
- Freiflächengestaltung gem. Planung Stadt Bad Hersfeld (nicht Bestandteil der Planfestsetzung)
- Bestand Fußgängerunterföhrung
- Rückbaufläche
- Rückbau Stützrand
- Rückbau Stützen
- Baumfällung
- Rückbau Leitungen

Verwaltung

- Flurgrenze
- Flurstücksgrenze

Entwässerung

- Straßenablauf Planung

Versorgungseinrichtung

- Lichtsignalanlage Planung

Schutzgebiete Natur, Landschaft, Wasser

Angaben zu Schutzgebieten siehe Übersichtslageplan

Legende:

- Stützenachse Bauwerk Übergabestation Achsen Nr. 01
- Zaunanlage/Tor neu
- Gewässer verrohrt Geis/ Fliegengelände

Datengrundlage: ALKS-Daten des Hessischen Landesamt für Bodenmanagement und Geoinformation (HLBG) - 02/2009
Stand Kataster: 01/2021

Grundlagenevermessung gemessen / bearbeitet / Grundaun erstellt: Hessen Mobil / EBS 06/2016 / 04/2019 / 04/2019

Lagebezog: LS 489 (ETRS 89 - UTM30) / HS 170 (DHN 2016)

1cm = 1m

FESTSTELLUNGSENTWURF

Nr.	Art der Änderung	Datum	Zeichen

Entwurfsüberarbeitung	Planungs- und Bauleitungsbüro	Datum	Zeichen
Battenberg & Koch GbR W. und S. Battenberg, T. Brochert Neuensteert 11 36291 Bad Hersfeld Tel.: 03621 / 7794810 Fax: 03621 / 7794819	VERKEHRS-TEP-LIND WASSERBAU Neuensteert 11 36291 Bad Hersfeld Tel.: 03621 / 7794810 Fax: 03621 / 7794819	04/2021	Künzel
		04/2021	Menzel
		09/2021	

Rev.-Nr.: 0821018 / 4 / 8.4.7 / 1 A

DEGES
Deutsche Einheit Fernverkehrsplanungs- und Bau GmbH

Im Auftrag des Landes Hessen
HESSEN

Unterlage Nr.: 5.4
Blatt Nr.: 1
WE: C 341

Bearbeitet/ gezeichnet/ geprüft: **AB/DE/AL**

Lageplan - Rampe Ost
Maßstab 1: 100



**B 324 - Bad Hersfeld
UF Stadtstraße und DB "Peterstor"**

Aufgestellt: 14. Okt. 2021

Unterlage zum Nr. 5.4 Bl. 1
Planfeststellungsbeschluss
vom 09. 10. 2014
AZ: W461-16-06-2120003
Websaden, den 24. 10. 2014
Hessisches Ministerium
für Wirtschaft, Energie, Verkehr,
Wohnen und ländlichen Raum
All. VI
im Auftrag
Baureferat

Bauwerk 03
Grundwasserdichter Trog
Anbau Zugang und
Aufzugschacht

Länge = 14,79m
Höhe ≤ 3,50m

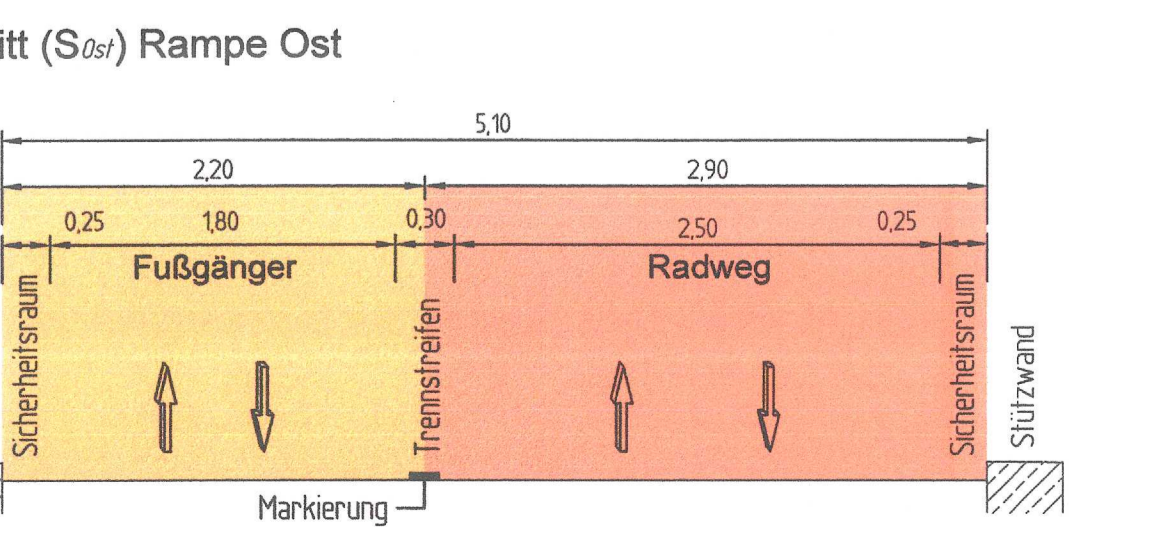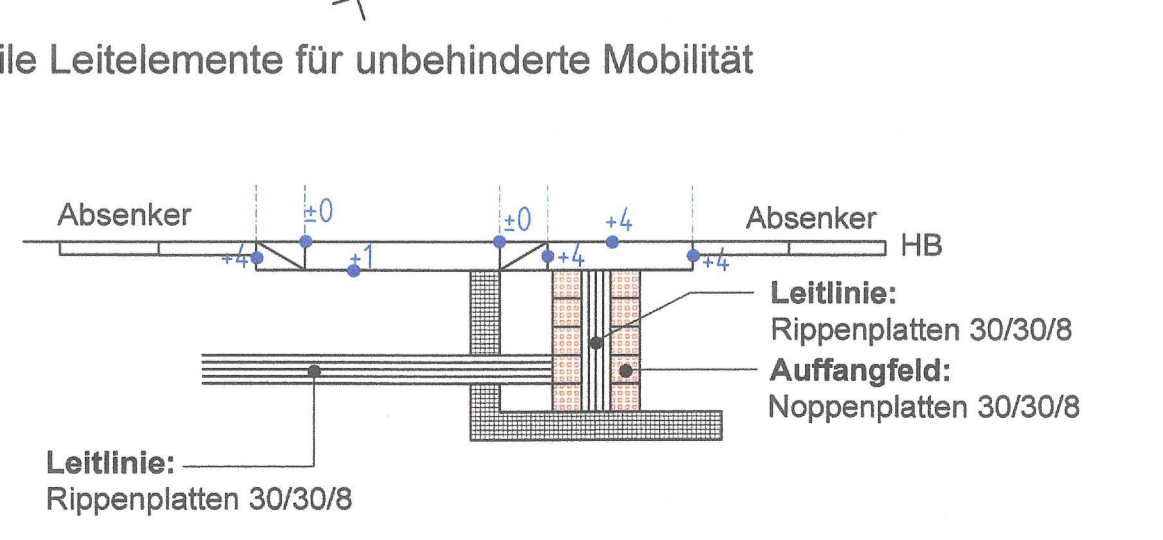

Angaben TS-Punkte

- Achse 400 - Peterstor - siehe Höhenplan UL 6.1 Bl 5
- Achse 410 - Parkplatz Peterstor - siehe Höhenplan UL 6.1 Bl 5
- Achse 360 - Rampe Kleine Industriestraße - siehe Höhenplan UL 6.2 Bl 1
- Achse 370 - Rampe Ost - siehe Höhenplan UL 6.4 Bl 1

Darstellung Gründung BW 01 gemäß Vorplanung SPI Vorzugslösung "c" "schrag" vom 30.03.2020

Y:3255248.069
X:5635363.881