


2. Deckblatt vom März 2023
 ersetzt Deckblatt vom März 2016
 Unterlage 5, Blatt 1

ZEICHENERKLÄRUNG:

	Bankett		Neigungsbrechenpunkt
	Bankett bei Wirtschaftsweg		Fahrbahnneigung
	Mulde		Hochpunkt
	Dammböschung		Tiefpunkt
	Fahrbahn		Brückenwiderlager
	Bankett mit Einseitigböschung		Gebäude Abries
	Bankett mit Schotterweg		Baufeld
	Bankett mit Erdweg		gepl. Messpfiler
	Regenrückhaltebecken		
	Bohrpunkt		
	Nr. im Regelungsverzeichnis		

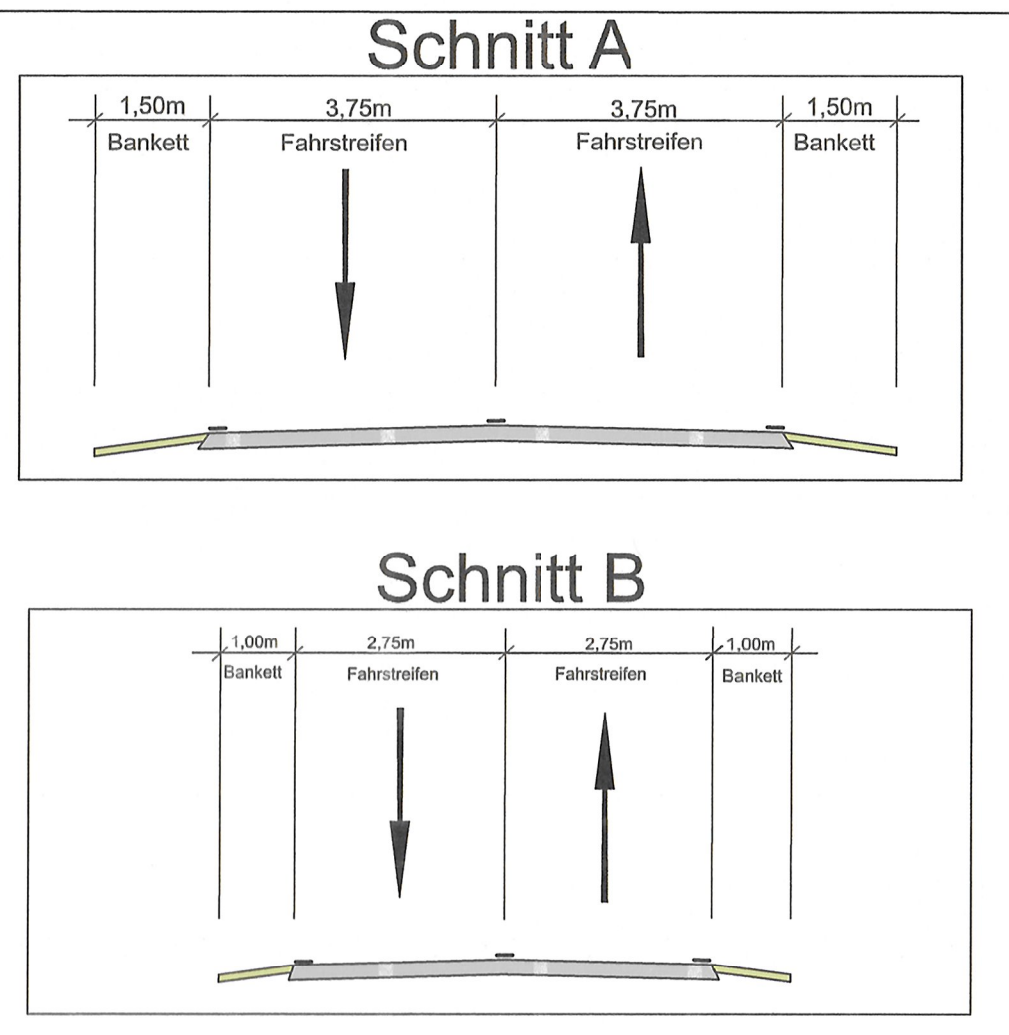

DECKBLATT
 März 2023

Violetteinträge beachten

Nr.	Art der Änderung	Datum	Zeichen
2.)	Verbreiterung der Hauptwirtschaftswege / Anpassung RRB / BW 1 Breite zw. Geländern auf 5,0m / Messpfiler / Entfallen Weg 2	Aug. 2022	PB14.1.02Go
1.)	Erhalt des Scheunengebäudes	März 2016	Pl. 14.012 Go

	Hessen Mobil		Datum	Zeichen	
	Straßen- und Verkehrsmanagement		bearbeitet:	März 2023	PB14.1.02Go
			gezeichnet:	März 2023	PB14.1.02Go
			geprüft:	März 2023	PB14.1.02Ke

FESTSTELLUNGSENTWURF

Straße: B 275	Unterlage / Blatt-Nr.: 5 / 1
Beginn: zw. NK 5815063 u. NK 5815043 Station 0+630	Lageplan
Ende: zw. NK 5815035 u. NK 5715075 Station 0+980	Maßstab: 1:1000
Hessen ID: 03488	

B 275
 Ortsumgebung Idstein Eschenhahn

Aufgestellt: März 2023
 Wiesbaden, den 06.03.2024
 HESSEN MOBIL
 -Fachdezernat Planung und Bau Rhein-Main-

Planfestgestellte Unterlage
 Nr. 5 Bl. 1
 zum
Planfeststellungsbeschluss
 vom 06.03.2024
 Gz. VI-0614-06-217/003
 Wiesbaden, den 24.03.2024

Hessisches Ministerium
 für Wirtschaft, Energie, Verkehr,
 Wohnen und ländlichen Raum
 Abt. VI
 Im Auftrag
 Regierungsberrat