

Bauwerk Nr.3 Limesbrücke

Kronenabkanten (B 275)	0+991,68
Gesamtlänge	52,00
Länge "trotte Überdeckung"	30,00
L.W. (m)	~ 9,50
L.H. (m)	~ 4,00
ASB Nr.	5815.632

Anpassung Weg 14 an das Gelände

Anpassung des Teilrückbaus

Teiltrückbau Ehrenbacher Weg Stichweg zur Parzelle 37/2 zur Erschließung

Geländemodellierung

Fußweg verschoben

angepasste Baufläche nur während der Geländemodellierung


Entfernung Straßenschwellen Neuer Fahrbahnausbau Asphalt

2. Deckblatt vom März 2023 ersetzt Deckblatt vom Mai 2017 Unterlage 5, Blatt 2


ZEICHENERKLÄRUNG:

- Banket/bif Wirtschaftsweg
- Banket
- Mäule
- Dammabstüzung
- Fahrbahn
- Mäule
- Einschnittabstüzung
- Banket
- Schotterweg
- Banket
- Erdweg
- Regenrückhaltebecken
- Bohrpunkt
- Nr. im Regelungsverzeichnis
- Negungsbrechpunkt
- Fahrbahnneigung
- Hochpunkt
- Tiefpunkt
- Brückenwiderlager
- Gebäude Abriss
- Baufeld
- gegt. Messpfleiler

Schnitt A

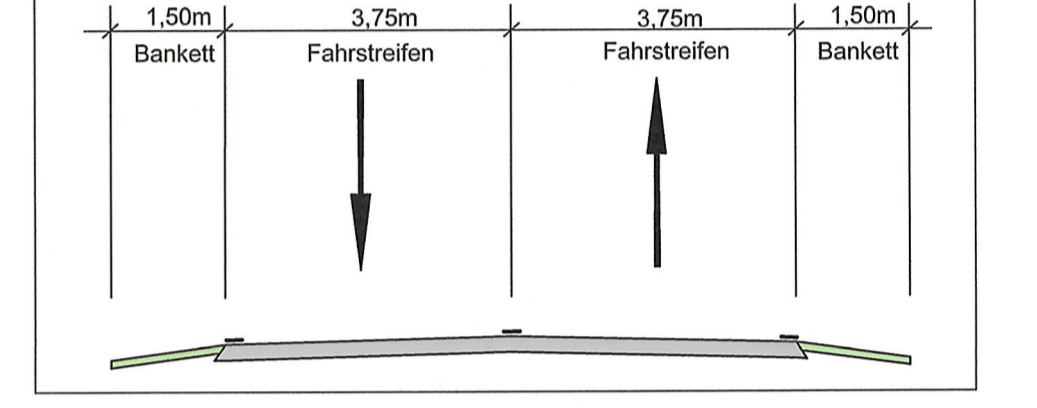

Schnitt B

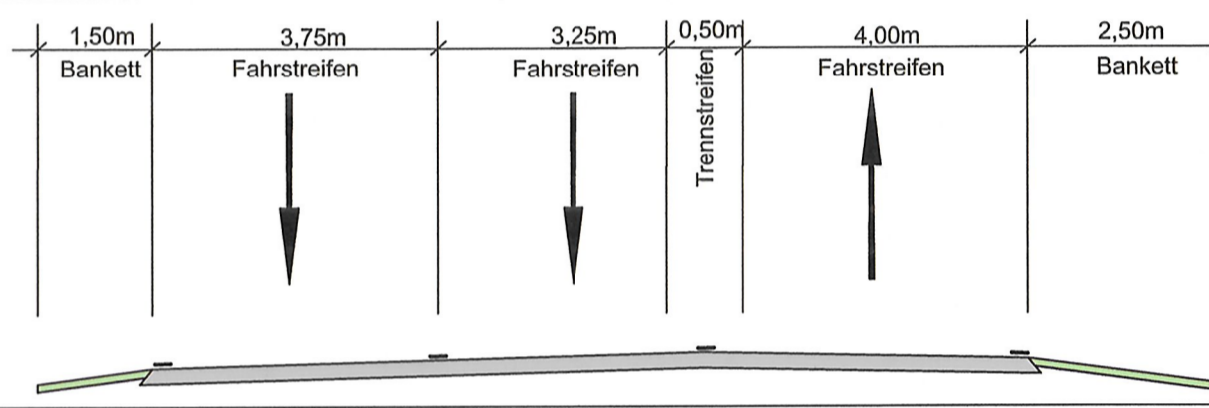

DECKBLATT März 2023

Nr.	Art der Änderung	Datum	Zeichen
7.)	Fußweg 13 verschoben / Geländemodellierung Flurstück 37/2 / Anpassung Teiltrückbau		
6.)	Entfallen der Planung der Busanbindung / Anpassung Wildschutzzäun		
5.)	Verbreiterung der Hauptwirtschaftswege / Anpassung RRB / Entfallen RRB 2 / Messpfleiler	Aug. 2022	PB14.1.02Go
4.)	Enttragung Busanbindung - Entlassung Straßenschwellen	Mar 2017	PL 14.03 Go
3.)	Änderung an landwirtschaftlichen Wegen	Marz 2016	PL 14.012 Go

Hessen Mobil	Strassen- und Verkehrsmanagement	HESSEN	Datum	Zeichen
			bearbeitet: März 2023	PB14.1.02Go
			gezeichnet: März 2023	PB14.1.02Go
			geprüft: März 2023	PB14.1.02Go

FESTSTELLUNGSENTWURF

Straße: B 275
 Untervertrag / Blatt-Nr.: 5 / 2
 Lageplan
 Beginn: zw. NK 5815063 u. NK 5815043 Station 0+630
 Ende: zw. NK 5815035 u. NK 5715075 Station 0+980
 Hessen ID: 03488
 Maßstab: 1:1000
 B 275
 Ortsumgebung Idstein Eschenhahn

Aufgestellt: Wiesbaden, den ... März 2023

Hessen Mobil
 Fachdezernat Planung und Bau Rhein-Main-

Planfestgestellte Unterlage Nr. 5 Bl. 2 zum **Planfeststellungsbeschluss** vom 06.03.2024 Gz. VI-0614-06-217/1003 Wiesbaden, den 24.03.2024 Hessisches Ministerium für Wirtschaft, Energie, Verkehr, Wohnen und ländlichen Raum, Abt. VI Im Auftrag
 Regierungsberrat