


Y 3445939.810
X 5562265.058

Y 3445963.593
X 5562895.611

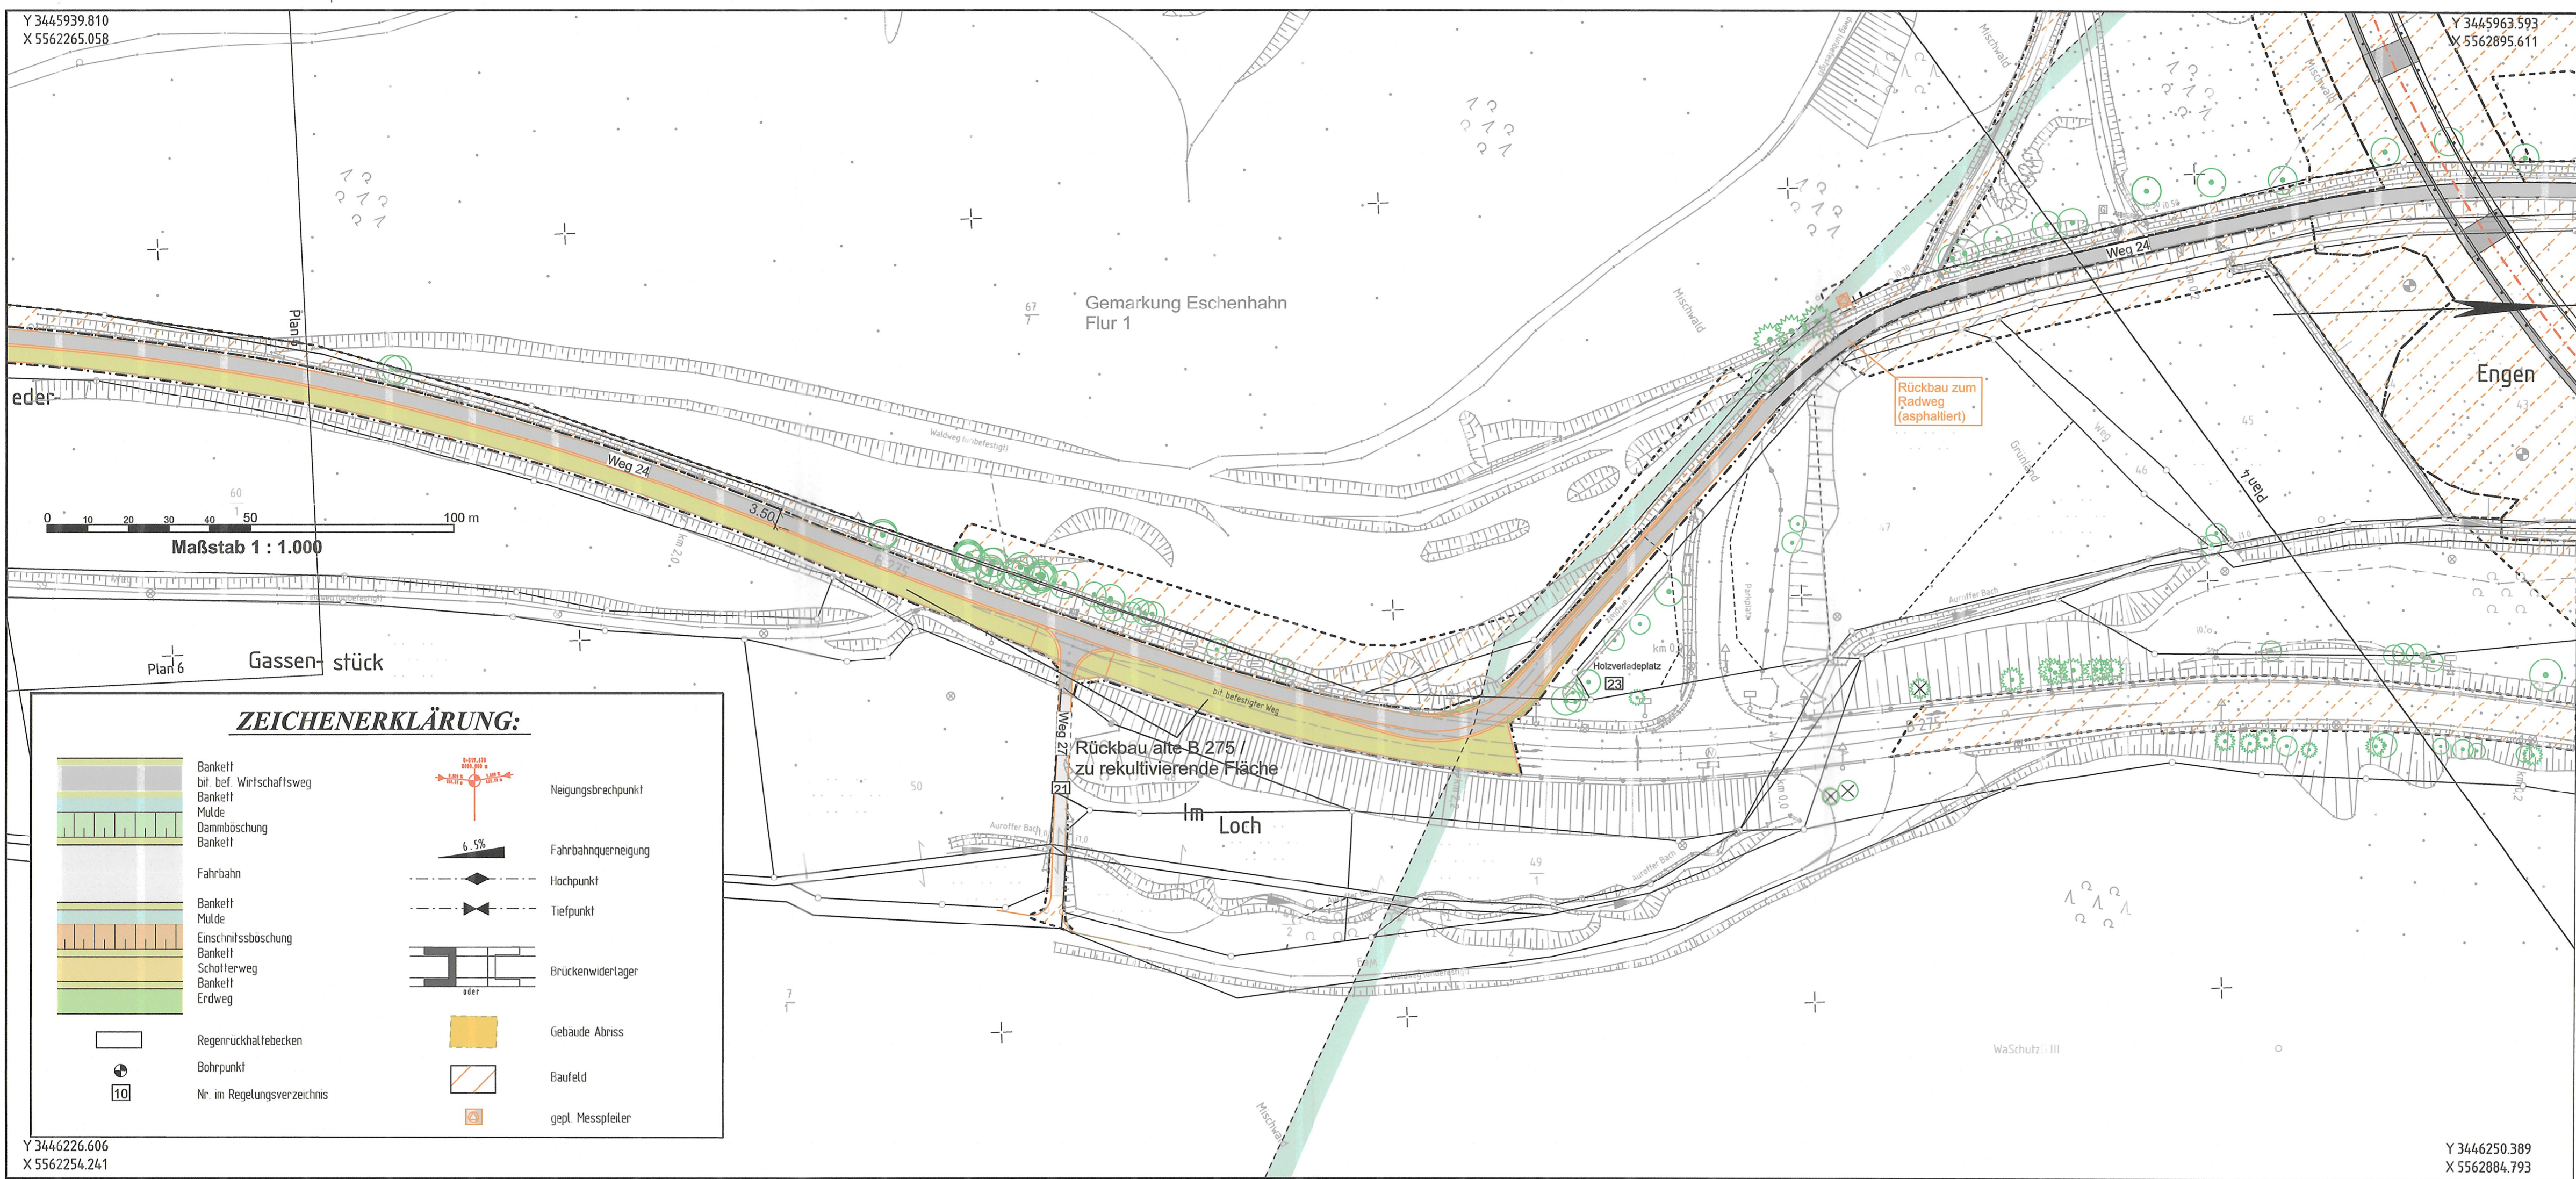

2. Deckblatt vom März 2023
ersetzt Unterlage 5, Blatt 7 vom
Aug 2013

DECKBLATT
März 2023

-1	1	2	3	4	5	6	7	
1.) Anpassung Weg 24 / Rückbau Radweg							Okt 2022	PB14.101Go
Nr.	Art der Änderung						Datum	Zeichen

	Datum	Zeichen	
	bearbeitet:	März 2023	PB14.1.02Go
	gezeichnet:	März 2023	PB14.1.02Go
	geprüft:	März 2023	PB14.1.02Ke

FESTSTELLUNGSENTWURF

Straße: B 275	Unterlage / Blatt-Nr.: 5 / 7
Beginn: zw. NK 5815063 u. NK 5815043 Station 0+630	Lageplan
Ende: zw. NK 5815035 u. NK 5715075 Station 0+980	Maßstab: 1:1000
Hessen ID: 03488	

B 275
Ortsumgebung Idstein Eschenhahn

Aufgestellt:
Wiesbaden, den März 2023
Hessen Mobil
-Fachdezernat Planung und Bau Rhein-Main-
Thomas Ramolla
i.A. gez. Thomas Ramolla
Fachdezernent

Planfestgestellte Unterlage
Nr. 5 Bl. 7
zum
Planfeststellungsbeschluss
vom 06.03.2014
Gz. VI-061-k-06-2171#003
Wiesbaden, den 21.03.2024
Hessisches Ministerium
für Wirtschaft, Energie, Verkehr,
Wohnen und ländlichen Raum
Abt. VI
Im Auftrag
Regierungsberrat



ZEICHENERKLÄRUNG:

	Bankett		Neigungsbrechpunkt
	Bankett bit bef Wirtschaftsweg		Fahrbahnquerneigung
	Bankett		Hochpunkt
	Mulde		Tiefpunkt
	Dammböschung		Brückenwidertager
	Bankett		Gebäude Abriss
	Fahrbahn		Baufeld
	Bankett		gepl. Messpfleiler
	Einschnittsböschung		
	Bankett		
	Schotterweg		
	Bankett		
	Erdweg		
	Regenrückhaltebecken		
	Bohrpunkt		
	Nr. im Regelungsverzeichnis		

Y 3446226.606
X 5562254.241

Y 3446250.389
X 5562884.793