


### Zeichenerklärung

|  |  |  |                                 |
|--|--|--|---------------------------------|
|  | Erschnittböschung  |  | Kanaldeckel                     |
|  | Fahrbahn   |  | vorh. Straßenablauf             |
|  | Dammböschung   |  | gepl. Straßenablauf             |
|  | Müde mit Fließrichtung   |  | Hydrantenkappe                  |
|  | Bankett  |  | Schieberkappe                   |
|  | Straßenoberfläche  |  | vorh. Laterne                   |
|  | Wirtschaftsweg Asphalt   |  | gepl. Laterne                   |
|  | Wirtschaftsweg geschottert   |  | vorh. Baum                      |
|  | Fahrbahnteiler/insel   |  | vorh. Durchlass                 |
|  | Entsiegelung/Rückbau   |  | vorh. Hecke                     |
|  | Negungsbrechpunkt mit Angabe von Gefälle und Steigung in Prozent, Länge der Gefälle- (Stagungs-) Strecke, Halbmesser und Stationierung |  | vorh. Mauer                     |
|  | Hochpunkt  |  | vorh. Zaun                      |
|  | Tiefpunkt  |  | vorh. Böschung / Graben         |
|  | Quarregung   |  | vorh. Zufahrt / Zugang          |
|  | Brücke mit Widerlager  |  | geplante Spritzbetonschale      |
|  | Regenwasserkanal mit Müldekanal  |  | geplante Schutzzone             |
|  | Regenwasserkanal mit Regenwasserschacht  |  | geplante Hochbord = 7 cm        |
|  | Straßenablauf mit Anschlussleitung   |  | Wasserschutzgebiet Zone I       |
|  | Durchlass  |  | Wasserschutzgebiet Zone II      |
|  |  |  | Wasserschutzgebiet Zone III     |
|  |  |  | Bauwerksnummer Planfeststellung |

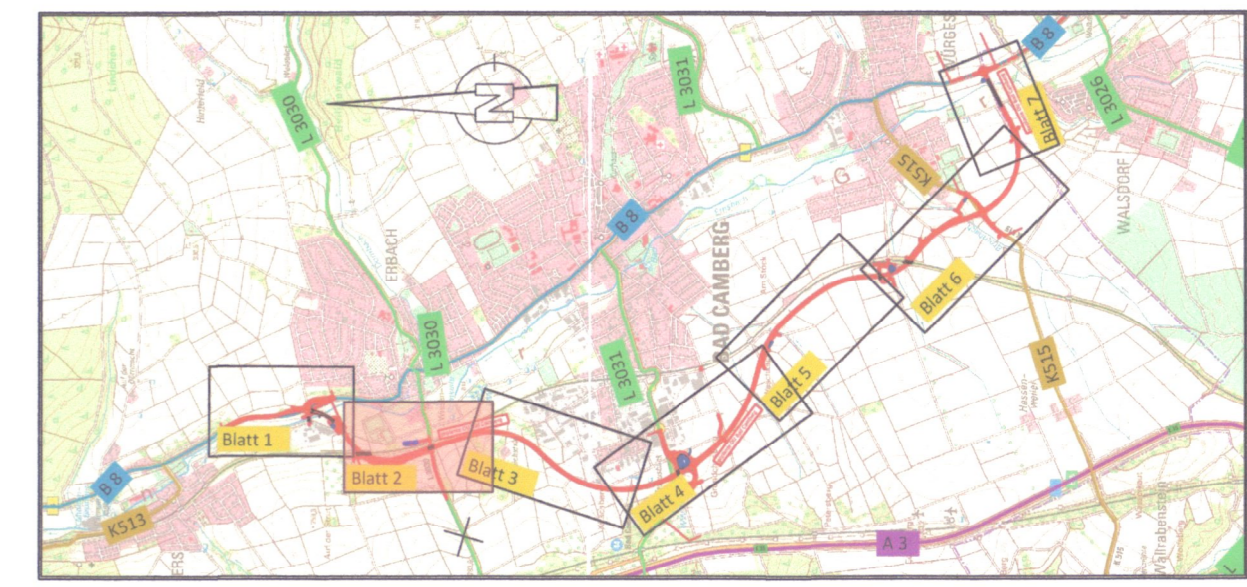

|   |  |   |   |   |   |   |   |   |   |   |
|---|--|---|---|---|---|---|---|---|---|---|
| Höhensystem:  | DHHNS2 (Höhenstatus 160)                                   | Koordinatensystem:  | ETRS89 (UTM Zone 32)  |   |   |   |   |   |   |   |
| <table border="1"> <tr> <td>1</td> <td>2</td> <td>3</td> <td>4</td> <td>5</td> <td>6</td> <td>7</td> </tr> </table> |  |   |   | 1 | 2 | 3 | 4 | 5 | 6 | 7 |
| 1   | 2  | 3   | 4   | 5 | 6 | 7 |   |   |   |   |
| Entwurfsbearbeitung:  | Battenberg & Koch GbR<br>W. und S. Battenberg, T. Brechtel | Planungs- und Bauleitungsbüro VERKEHRS-, TIEF- UND WASSERBAU<br>Neumarkt 11<br>36251 Bad Hersfeld<br>Tel. 086217964810<br>Fax: 086217964819 | Datum<br>Zeichen<br>bearbeitet: 04/2023<br>gezeichnet: 22.08.2023<br>geprüft: 22.08.2023<br>gez. i. A. E. Scheiermann<br>Rev.-Nummer: 2310018 / |   |   |   |   |   |   |   |

### Planänderungsverfahren 1

|      |                   |        |          |
|------|-------------------|--------|----------|
| Nr.: | Art der Änderung: | Datum: | Zeichen: |
|------|-------------------|--------|----------|

|  |  |  |  |
|--|--|--|--|
|  | <b>Hessen Mobil</b><br>Straßen- und Verkehrsmanagement |  | Unterlage Nr.: 7<br>Blatt Nr.: 02<br>Hessen ID: 04255                |
| <b>B 8, Neubau der Ortsumgebung Bad Camberg mit den Stadtteilen Erbach und Würge</b>         |  |  | bearbeitet:<br>gezeichnet:<br>geprüft:                               |
| Beginn: zw. NK 5615009 u. NK 5615022 km 0+420<br>Ende: zw. NK 5715006 u. NK 5715064 km 0+703 |  |  | <b>Lageplan LP-S-02</b><br>Bau-km 0+640 - 1+750<br>Maßstab: 1 : 1000 |

Aufgestellt: Januar 2024  
Dillenburg, den .....

Hessen Mobil  
Dezernat Planung Mittelhessen

**Peussne**  
r Nadja

Digital unterschrieben von  
Peussne Nadja  
Datum: 2024.01.17  
12:07:11 +0100

Unterlage zum  
**Planänderungsbeschluss**  
vom 08.02.2024  
Gz. VI 1-G-0614-06-2025/001  
Wiesbaden, den 08.02.2024  
Hessisches Ministerium  
für Wirtschaft, Energie, Verkehr,  
Wohnen und ländlichen Raum  
Abt. VI  
im Auftrag  
des  
Landesparlamentes  
Hessen