


Zeichenerklärung

	Einschichtböschung		Kandachteil
	Fahrbahn		vorf. Straßenablauf
	Dammböschung		gepl. Straßenablauf
	Müde mit Fließrichtung		Hydrantenkappe
	Barkett		Scheiberkappe
	Straßenentwässerung		vorf. Laterne
	Wirtschaftsweg Asphalt		gepl. Laterne
	Wirtschaftsweg geschottert		vorf. Baum
	Fahrbahndeck/Insel		vorf. Durchlass
	Entsiegelung/Rückbau		vorf. Hecke
	Negativabzucht mit Angabe von Gefälle und Steigung in Prozent, Länge der Gefälle-/Steigungs-l Strecke, Halbmesser und Stationierung		vorf. Mauer
	Hochpunkt		vorf. Zaun
	Tiefpunkt		vorf. Böschung / Erden
	Querneigung		vorf. Zufahrt / Zugang
	Brücke mit Widerlager		geplante Spritzbetondecke
	Regenwasserkanal mit Mäandrierlauf		geplante Schutzzeirichtung
	Regenwasserkanal mit Regenwassertisch		geplante Hochbord = 7 cm
	Straßenablauf mit Anschlussleitung		Wasserschutzgebiet Zone II
	Durchlass		Wasserschutzgebiet Zone III
			702 Bauwerksnummer Planfeststellung

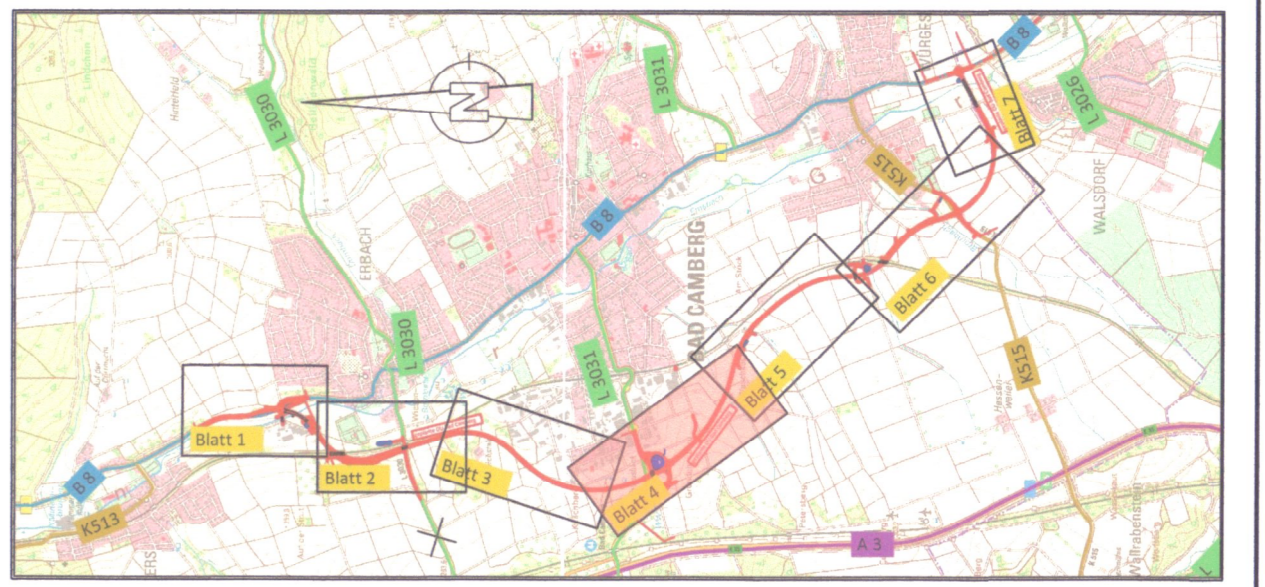

Höhensystem:	DHN92 (Höhenstatus 160)	Koordinatensystem:	ETRS89 (UTM Zone 32)							
<table border="1"> <tr> <td>1</td> <td>2</td> <td>3</td> <td>4</td> <td>5</td> <td>6</td> <td>7</td> </tr> </table>				1	2	3	4	5	6	7
1	2	3	4	5	6	7				
Entwurfsbearbeitung: Battenberg & Koch GbR W. und S. Battenberg, T. Brechtel		Planungs- und Bauleitungsbüro VERKEHRS-, TIEF- UND WASSERBAU Neumarkt 11 34111 Bad Homburg Tel. 069217954810 Fax. 069217954819		Datum bearbeitet: 04/2023 gezeichnet: 22.08.2023 gezeichnet: 22.08.2023 gez. i. A. B. Scheiermann Rev.-Nummer: 2310018 /						

Planänderungsverfahren 1

Nr.:	Art der Änderung:	Datum:	Zeichen:

Hessen Mobil Straßen- und Verkehrsmanagement	HESSEN	Unterlage Nr.: 7 Blatt Nr.: 04 Hessen ID: 04255
B 8, Neubau der Ortsumgebung Bad Camberg mit den Stadtteilen Erbach und Würges		
bearbeitet: gezeichnet: geprüft:		
Lageplan LP-S-04 Bau-km 2+730 - 3+820 Maßstab: 1: 1000		
Aufgestellt: Dillenburg, den 1. Januar 2024 Hessen Mobil - Dezernat Planung Mittelhessen -		
I.A. Planung Nadja		Unterlage zum Planänderungsbeschluss Digital unterschrieben von Peusner Nadja Datum: 2024.01.17 12:14:19 +01:00 Ge. VI 1-G.001 v. 06.2019/8201 Wiesbaden, den 08.02.2024 Hessisches Ministerium für Wirtschaft, Energie, Verkehr und Klimaschutz Ge. VI