
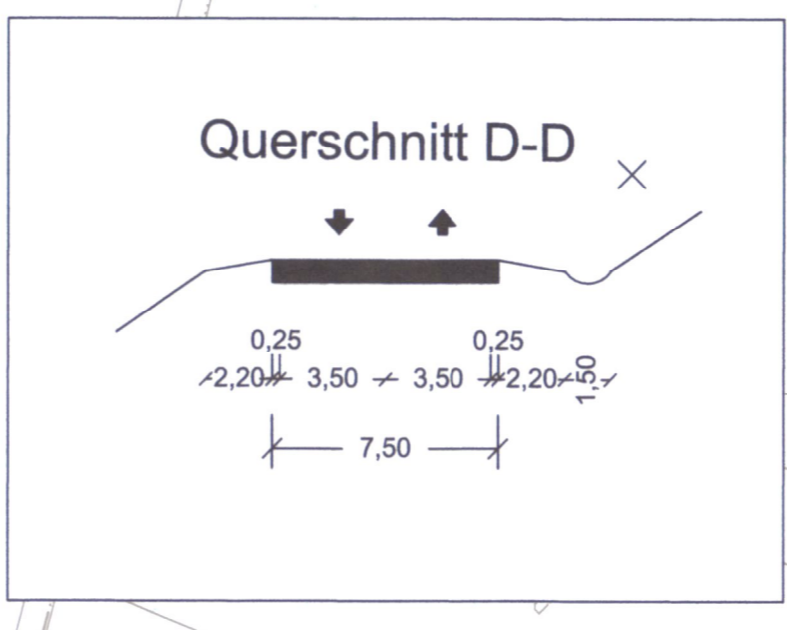
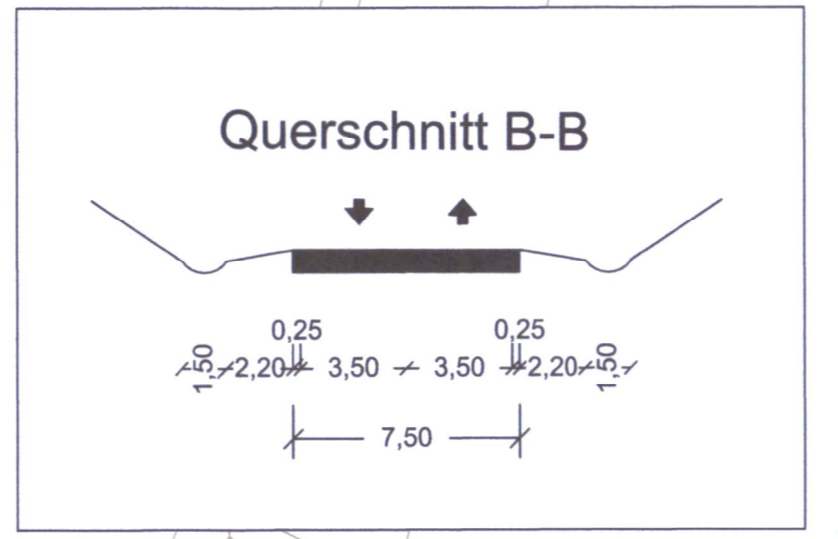



Baulos 2
von Stat. 3+060
bis Stat. 5+150

Ortsumgehung
Bad Camberg

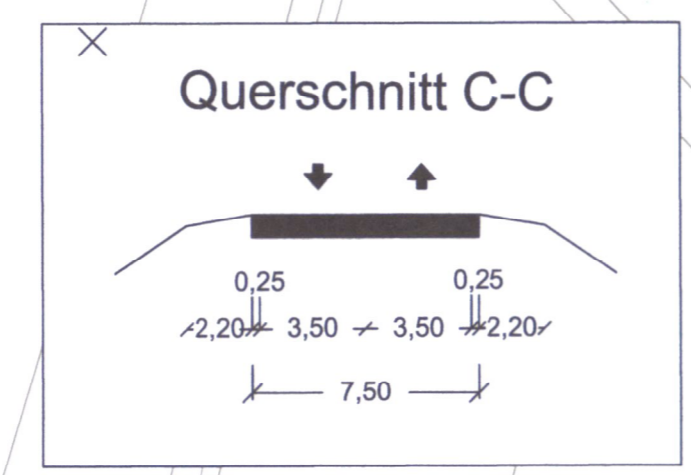

Zeichenerklärung

	Ensschnittsbochung		Kanddeckel
	Fahrbahn		vorb. Straflenauf
	Dammbochung		gek. Straflenauf
	Mude mit Fliehrichtung		Hydrantenkappe
	Kerbelt		Schaberkrappe
	Straflenauf		vorb. Laterne
	Wirtschaftsweg Asphalt		vorb. Laterne
	Wirtschaftsweg geschottert		vorb. Baum
	Fahrstreifen/insel		vorb. Durchlass
	Entseglung/Ruckbau		vorb. Hecke
	Negungsrechnerpunkt mit Angabe von Gefalle und Steigung in Prozent, Lange der Gefalle-Strecke, Halbmesser und Stationierung		vorb. Mauer
	Hochpunkt		vorb. Zaun
	Tiefpunkt		vorb. Bschung / Graben
	Quernegung		vorb. Zufahrt / Zugang
	Brucke mit Widerlager		geplante Spritzbetonschilde
	Regenwasserkanal mit Muldenlauf		geplante Schutzzerreichtung
	Regenwasserkanal mit Regenwasserlocht		geplante Hochbord = 7 cm
	Straflenauf mit Anschlussleitung		Wasserschutzgebiet Zone I
	Durchlass		Wasserschutzgebiet Zone II
			Bauwerknummer Planfeststellung

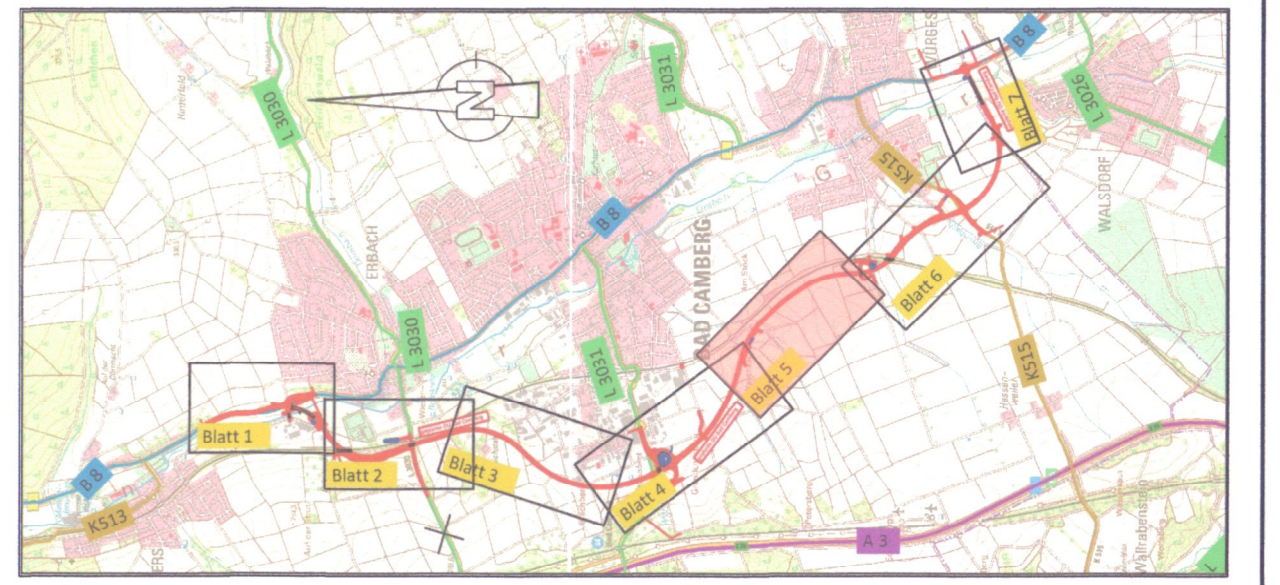

Höhensystem:	DAHN82 (Höhenstatus 160)	Koordinatensystem:	ETRS89 (UTM Zone 32)			
1	2	3	4	5	6	7
Entwurfsbearbeitung:		Planungs- und Bauleitungsbüro:	Datum:	Zeichen:		
Battenberg & Koch GbR		VERKEHRS-, TIEF- UND WASSERBAU	04/2023	ES/MKH		
W. und S. Battenberg, T. Brechtel		Neumarkt 11	22.08.2023	MKH		
		36251 Bad Hersfeld	geprüft:	gez. t. A. E. Scheiermann		
		Tel. 066217964810		Rev.-Nummer: 2310016 /		
		Fax. 066217964819				

Planänderungsverfahren 1

Nr.:	Art der Änderung:	Datum:	Zeichen:

			Unterlage Nr.: 7
			Blatt Nr.: 06
			Hessen ID: 04255
			Datum:
			Zeichen:
B 8, Neubau der Ortsumgehung Bad Camberg mit den Stadtteilen Erbach und Würge			bearbeitet:
			gezeichnet:
			geprüft:
			Lageplan LP-S-05
			Bau-km 3+820 - 4+860
			Maßstab: 1 : 1000
Beginn: zw. NK 5615009 u. NK 5615022 km 0+420			
Ende: zw. NK 5715006 u. NK 5715064 km 0+703			

Aufgestellt:	Dillenburg, den Januar 2024	Unterlage	Nr. 7.5.A
Hessen Mobil		zum	
- Dezernat Planung Mittelhessen -		Planänderungsbeschluss	
		vom 08.02.2024	
		Gz. VI 1-G-061-k-06-2024001	
		Weserbahn, den 08.02.2024	
		12:16:22 +01:00	
		Hessisches Ministerium	
		für Wirtschaft, Energie, Verkehr,	
		Wohnen und ländlichen Raum	
		als Auftrag	
		6. März 2024	
		Ministerin	