


- Zeichenerklärung**
- Einschnittabschneidung
 - Fahrspur
 - Dammböschung
 - Müde mit Fließrichtung
 - Borkeitt
 - Strassenoberfläche
 - Wirtschaftsweg Asphalt
 - Wirtschaftsweg geschottert
 - Fahrspur/Gras
 - Entsiegelung/Rückbau
 - Kandachteil
 - vorh. Straßeneinlauf
 - gekpl. Straßeneinlauf
 - Hydrantenkappe
 - Schleierkappe
 - vorh. Laterne
 - gekpl. Laterne
 - vorh. Baum
 - vorh. Durchlass
 - vorh. Hecke
 - vorh. Mauer
 - vorh. Zaun
 - vorh. Böschung / Graben
 - vorh. Zufahrt / Zugang
 - geplante Spritzbetonschale
 - geplante Schutzreineigung
 - geplante Hochbord = 7 cm
 - Wasserschutzgebiet Zone II
 - Wasserschutzgebiet Zone III
 - Bauwerknummer Planfeststellung

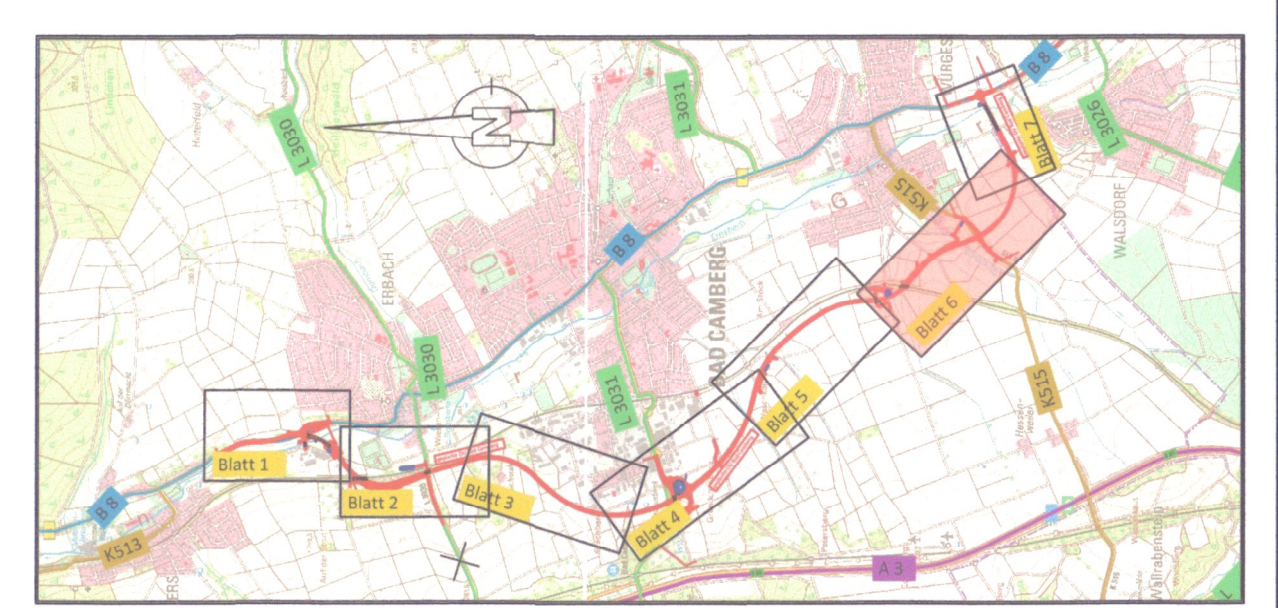

Höhensystem:	DHNN02 (Höhenstatus 160)	Koordinatensystem:	ETRS89 (UTM Zone 32)
1 2 3 4 5 6 7		3 7	
Entwurfsbearbeitung:	Planungs- und Bauüberwachungsamt VERKEHR-S, TIEF- UND WASSERBAU	Datum:	04/2023
W und S. Battenberg, T. Brechtel	Neumarkt 11, 36251 Bad Hersfeld	gezeichnet:	22.08.2023
	Tel. 06621/7964810	gepr.:	22.08.2023
	Fax. 06621/7964819	Rev.-Nummer:	2310018

Planänderungsverfahren 1

Nr.:	Art der Änderung:	Datum:	Zeichen:

Hessen Mobil
Straßen- und Verkehrsmanagement

HESSEN

Unterlage Nr.: 7
Blatt Nr.: 06
Hessen ID: 04255

B 8. Neubau der Ortsumgehung Bad Camberg mit den Stadtteilen Erbach und Würge

Lageplan LP-S-06
Bau-km 4+850 - 6+100
Maßstab: 1:1000

Aufgestellt: Januar 2024
Dillenburger, den 11.01.2024
Hessen Mobil - Dezernat Planung Mittelhessen

Peussenr Nadja

Unterlage Nr. 7.6.A
zum Planänderungsbeschluss
vom 08.02.2024
Gz. V1-G-061-k-06-2024001
Wiesbaden, den 08.02.2024
Hessisches Ministerium für Wirtschaft, Energie, Verkehr, Wohnen und ländlichen Raum
Abt. VI
Aufftrag