


Baulos 3b
von Stat. 5+360
bis Stat. 6+659

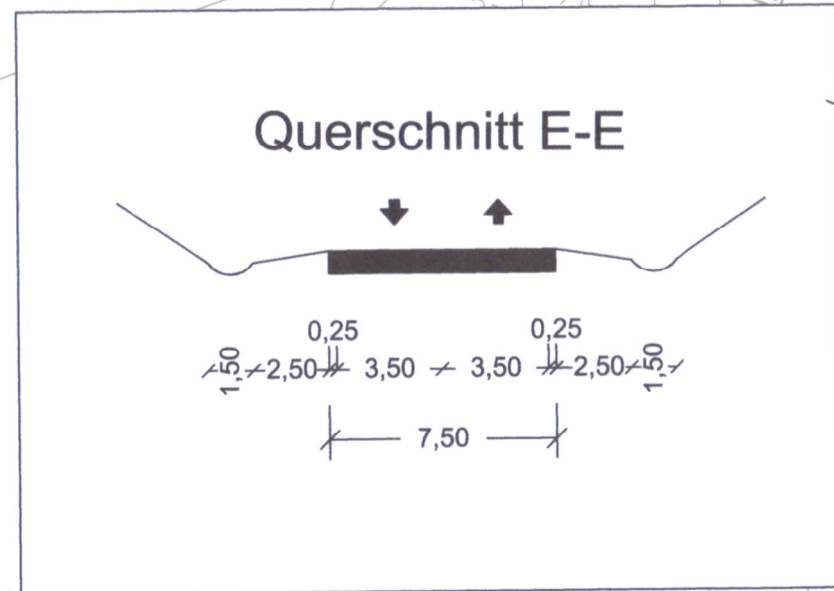

Zeichenerklärung

	Einschnittsböschung		Kanaldeckel
	Fahrbahn		vorh. Straßenablauf
	Dammböschung		gepl. Straßenablauf
	Mulde mit Fließrichtung		Hydrantenkappe
	Bankett		Schieberkappe
	Straßeneberfläche		vorh. Laterne
	Wirtschaftsweg Asphalt		gepl. Laterne
	Wirtschaftsweg geschottert		vorh. Baum
	Fahrbahnteiler/Insel		vorh. Durchlass
	Entsigelung/Rückbau		vorh. Hecke
	Neigungsbruchpunkt mit Angabe von Gefälle und Steigung in Prozent, Länge der Gefälle-/Steigungs-Strecke, Halbmesser und Stationierung		vorh. Mauer
	Hochpunkt		vorh. Zaun
	Tiefpunkt		vorh. Böschung / Graben
	Querneigung		vorh. Zufahrt / Zugang
	Brücke mit Widerlager		geplante Spritzbetonschale
	Regenwasserkanal mit Muldenentlauf		geplante Schutzzeileinrichtung
	Regenwasserkanal mit Regenwasserhaucht		geplante Hochbord = 7 cm
	Straßenablauf mit Anschlussleitung		Wasserschutzgebiet Zone II
	Durchlass		Wasserschutzgebiet Zone III
			Bauwerksnummer Planfeststellung

Höhensystem:	DHHN92 (Höhenstatus 160)	Koordinatensystem:	ETRS89 (UTM Zone 32)
1 2 3 4 5 6 7			
Entwurfsbearbeitung:	Battenberg & Koch GbR W. und S. Battenberg, T. Brechtel	Planungs- und Bauleitungsbüro VERKEHRS-, TIEF- UND WASSERBAU Neumarkt 11 36251 Bad Hersfeld Tel. 066217964810 Fax. 066217964819	Datum bearbeitet: 04/2023 gezeichnet: 22.08.2023 geprüft: 22.08.2023 Rev.-Nummer: 2310018/

Planänderungsverfahren 1

Nr.:	Art der Änderung:	Datum:	Zeichen:

	Hessen Mobil Straßen- und Verkehrsmanagement		Unterlage Nr.: 7 Blatt Nr.: 07 Hessen ID: 04255
--	--	--	---

B 8, Neubau der Ortsumgebung Bad Camberg mit den Stadtteilen Erbach und Würges

Beginn: zw. NK 5615/009 u. NK 5615/022 km 0+20
Ende: zw. NK 5715/006 u. NK 5715/064 km 0+703

Lageplan LP-S-07
Bau-km 6+100 - 6+660
Maßstab: 1 : 1000

Aufgestellt: Dillenburg, den **Januar 2024**
Hessen Mobil
- Dezernat Planung Mittelhessen -
i.A. gez. **Peusner Nadja**

Unterlage zum **Planänderungsbeschluss** Nr. 7.7 A
zum 08.02.2024
Gz. VI 1-G-061-k-06-2095#001
Wiesbaden, den 08.02.2024

Hessisches Ministerium für Wirtschaft, Energie, Verkehr, Wohnbau und ländlichen Raum
Abt. VI
im Auftrag
Bürgermeisterin