


- ### Zeichenerklärung: Leitungen
- Gasleitung Süwag
 - - - Steuerkabel Gasleitung Süwag
 - Wasserleitung Wasserbeschaffungsverband Rheingau Taunus
 - - - Steuerkabel Wasserbeschaffungsverband Rheingau-Taunus
 - Wasserleitung Stadt Idstein
 - Verbandssammeler
 - Abwasserkanal Stadt Idstein
 - Stromleitung Süwag
 - Telekom

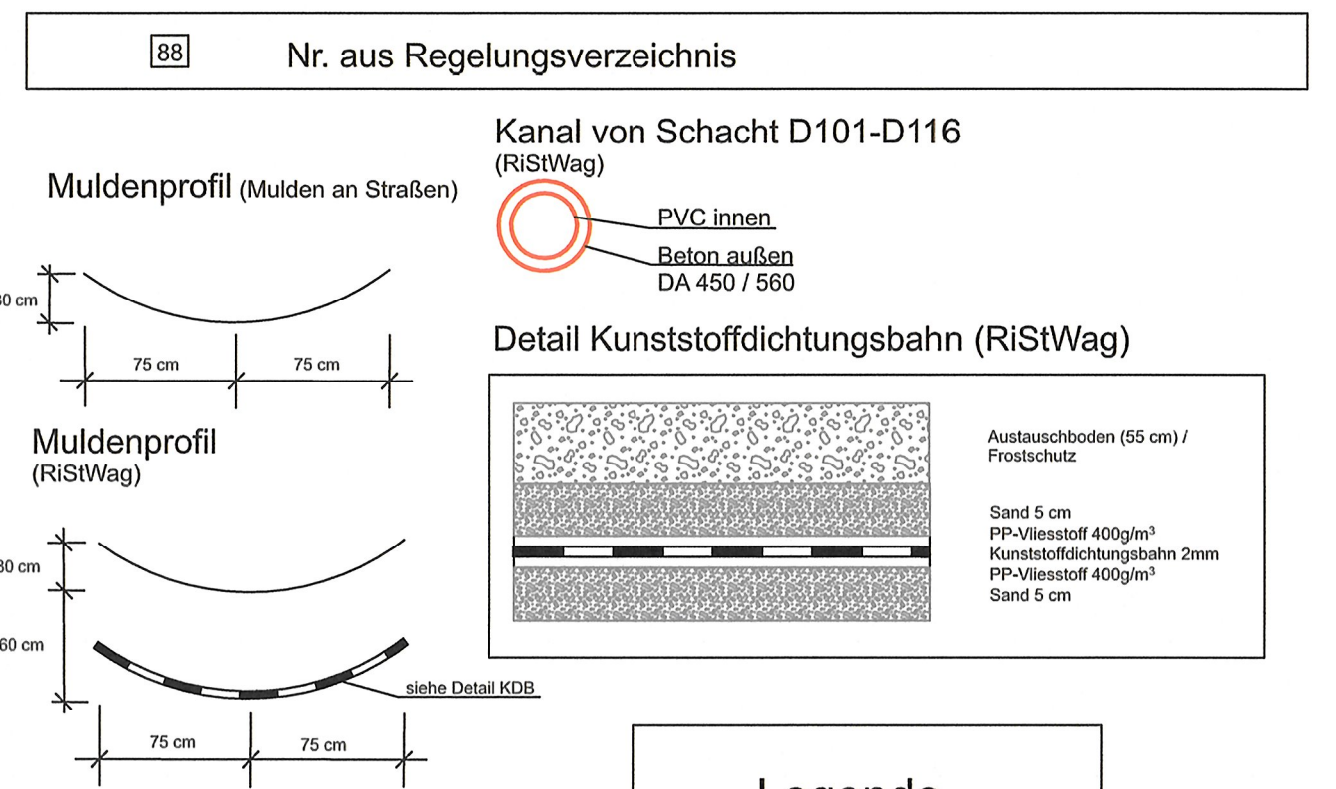

DECKBLATT März 2023

Nr.	Art der Änderung	Datum	Zeichen
6.)	Fußweg 13 verschoben / Geländemodellierung Planstück 372 / Anpassung Teilrückbau		
	Entfallen Durchlass 5.2		
5.)	Entfallen Planung Busanbindung / Anpassung Wildschutzzaun		
4.)	Verbreiterung der Hauptwirtschaftswegs / Umplanung RRB / Anpassung Kanäle / Entfallen RRB2	Aug 2022	PB14.1.02Go
	Anpassung Einzugsgebiete		
3.)	Änderung an landwirtschaftlichen Wegen	März 2016	PL 14.012 Go

	Datum	Zeichen
	bearbeitet: März 2023	PB14.1.02Go
	gezeichnet: März 2023	PB14.1.02Go
	geprüft: März 2023	PB14.1.02Go

FESTSTELLUNGSENTWURF

Straße: B 275
Unterlage / Blatt-Nr.: 8.1 / 2
Entwässerungslageplan
Maßstab: 1:1000

B 275
Ortsumgebung Idstein Eschenhahn

Aufgestellt: Wiesbaden, den März 2023
Hessen Mobil
Fachdezernat Planung und Bau Rhein-Main-

Planfestgestellte Unterlage
Nr. 8.1 Bl. 2
zum
Planfeststellungsbeschluss
vom 04.03.2024
Cz. Vt 0914-06-2171*003
Wiesbaden, den 24.03.2024
Hessisches Ministerium
für Wirtschaft, Energie, Verkehr,
Wohnen und ländlichen Raum
Abt. VI
im Auftrag
Regierungsberrat

