

# FESTSTELLUNGSENTWURF


## 2. Planänderung

b	Umplanung der Entwässerungsanlage von RRB in RBF Erhöhung der nördlichen und südlichen Lärmschutzwände auf 7,25 m sowie eine zusätzliche 5,0 m hohe Mittellärmschutzwand	30.04.2021 25.05.2021	Thierling Grimm
a	Erhöhung der Ansprüche auf passive Schallschutzmaßnahmen durch Aktualisierung Verkehrsprognose 2030	23.02.2018	Hobald
Nr.:	Art der Änderung:	Datum:	Zeichen:

Höhensystem: NHN  
Lagestatus: UTMS

Auftragnehmer/Planverfasser:  
Arcadis Germany GmbH, EUREF Campus 10, 10829 Berlin  
Tel./Fax: (030) 616916-100 / -999

bearbeitet:	Datum	Zeichen
gezeichnet:	21.04.2021	Thierling
geprüft:	21.04.2021	Schneider

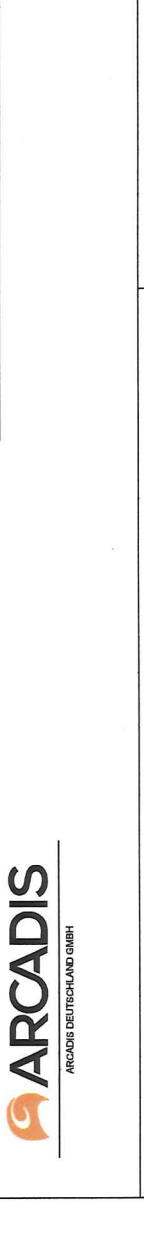

**Die Autobahn**  
Niederlassung Westfalen  
Lilienthalstraße 5, 59065 Hamm

Unterlage Nr.:	8.2
Blatt Nr.:	3b
Projekt-Nr.:	A. 12285
Datum	Zeichen
bearbeitet:	
gezeichnet:	
geprüft:	

**A 45, Ersatzneubau der Talbrücke Sechshelden**

Straße: A 45  
Beginn: zw. NK 5214.402 u. NK 5215.015 km B1:132,600  
Ende: zw. NK 5214.402 u. NK 5215.015 km B1:134,775

**Detaillageplan Muldenrigolelement**  
"EWA 3"  
Maßstab: 1 : 250

Aufgestellt: 17.02.2022  
Niederlassung Westfalen  
Außenstelle Dillenburg  
i.d. Linden  
Leiter der Außenstelle Dillenburg

Unterlage zum Planfeststellungsbeschluss  
Nr. 8.2 Bl. 3b  
vom 29. August 2022  
Az. VI 1-061-k-04#2.191  
Wiesbaden, den 08.09.2022  
Hessisches Ministerium für Wirtschaft, Energie, Verkehr und Wohnen  
Abt. VI  
Im Auftrag  
Regierungsdirektorin

