



Schnitt B-B

Schnitt A-A

Zeichenerklärung

Bautechnik
 Das Bauwerk ist wasserdicht herzustellen
 Statische Berechnung ist vor Bauausführung der örtlichen Bauüberwachung vorzulegen
 Betongüte und Bewehrung nach statischer Berechnung
 Alle Stahleinlagen erhalten min. 4 cm Überdeckung
 Alle Kanten brechen
 Achtung:
 Vor Bauausführung alle Maße in der Ortllichkeit überprüfen
 Aussparungen für Rohrdurchführungen, Verankerungen für Maschinenanlagen usw. in Abstimmung mit Konstruktionszeichnungen Maschinenteknik
 Gründung nach Bodengutachten / statischer Berechnung

- Zeichenerklärung :**
- Stahlbeton
 - unbewehrter Beton
 - Stahlbeton - Fertigteil
 - Kanalklinker
 - vorhandenes Gelände

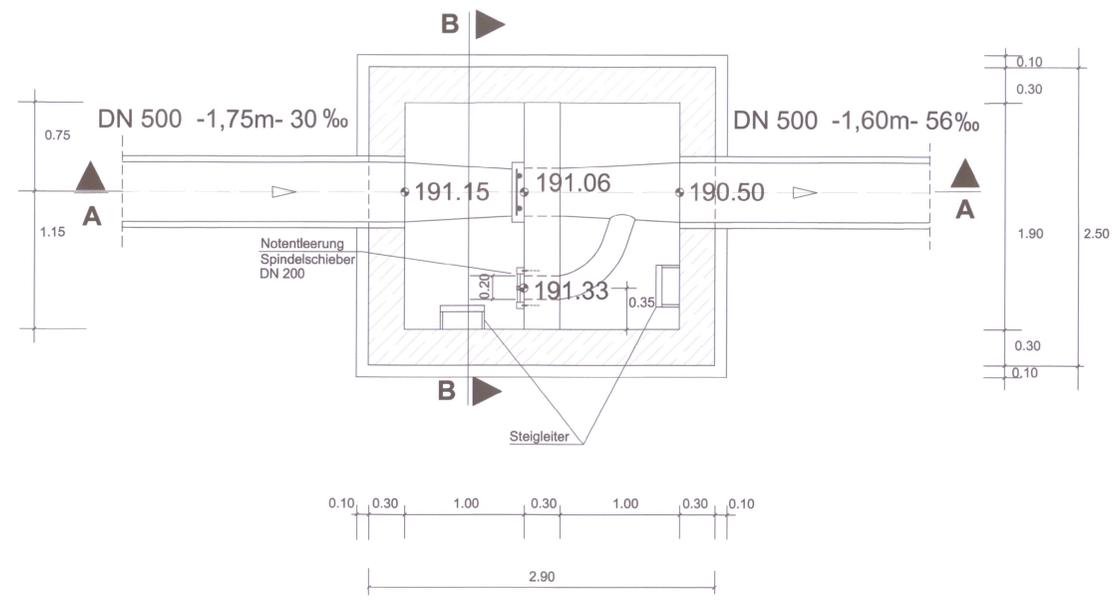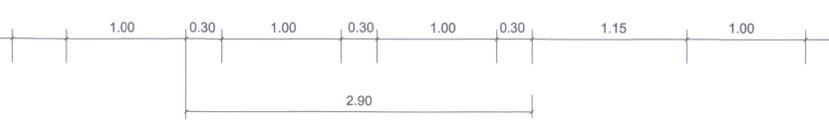

Grundriss

Entwurfsbearbeitung: Battenberg & Koch GbR W. und S. Battenberg, T. Brechtel	Planungs- und Bauleitungsbüro VERKEHRS-, TIEF- UND WASSERBAU Neumarkt 11 36251 Bad Hersfeld Tel.: 06621/7964810 Fax: 06621/7964819	Datum bearbeitet: 02/2023 gezeichnet: 02/2023 geprüft: 02/2023 Rev.-Nummer: 2310018 /	Zeichen JK BA J.Kempff
---	--	---	---------------------------------

BAUENTWURF

Nr.:	Art der Änderung:	Datum:	Zeichen:

Hessen Mobil
Straßen- und Verkehrsmanagement

HESSEN

Unterlage Nr.: 13.5.2
 Blatt Nr.: 01
 Hessen ID: 04255

B 8, Neubau der Ortsumgehung Bad Camberg mit den Stadtteilen Erbach und Würgeles

LOS 1a-1c RRB 02
 bauzeitlicher Drosselschacht
 Bau-km 1+330
 Maßstab: 1: 25

Beginn: zw. NK 5615/009 u. NK 5615/022 km 0+420
 Ende: zw. NK 5715/006 u. NK 5715/064 km 0+703

Aufgestellt: 02/2023
 Geprüft:

Unterlage Nr. 13.3.6.2 – nachrichtlich – zum
Planänderungsbeschluss
 vom 08.02.2024
 Gz. VI 1-G-061-K-06-20958001
 Wiesbaden, den 08.02.2024
 Hessisches Ministerium
 für Wirtschaft, Energie, Verkehr,
 Wohnen und ländlichen Raum