


BAUPHASE:
RRB 03
Wsp. 229,50
V= 890m³

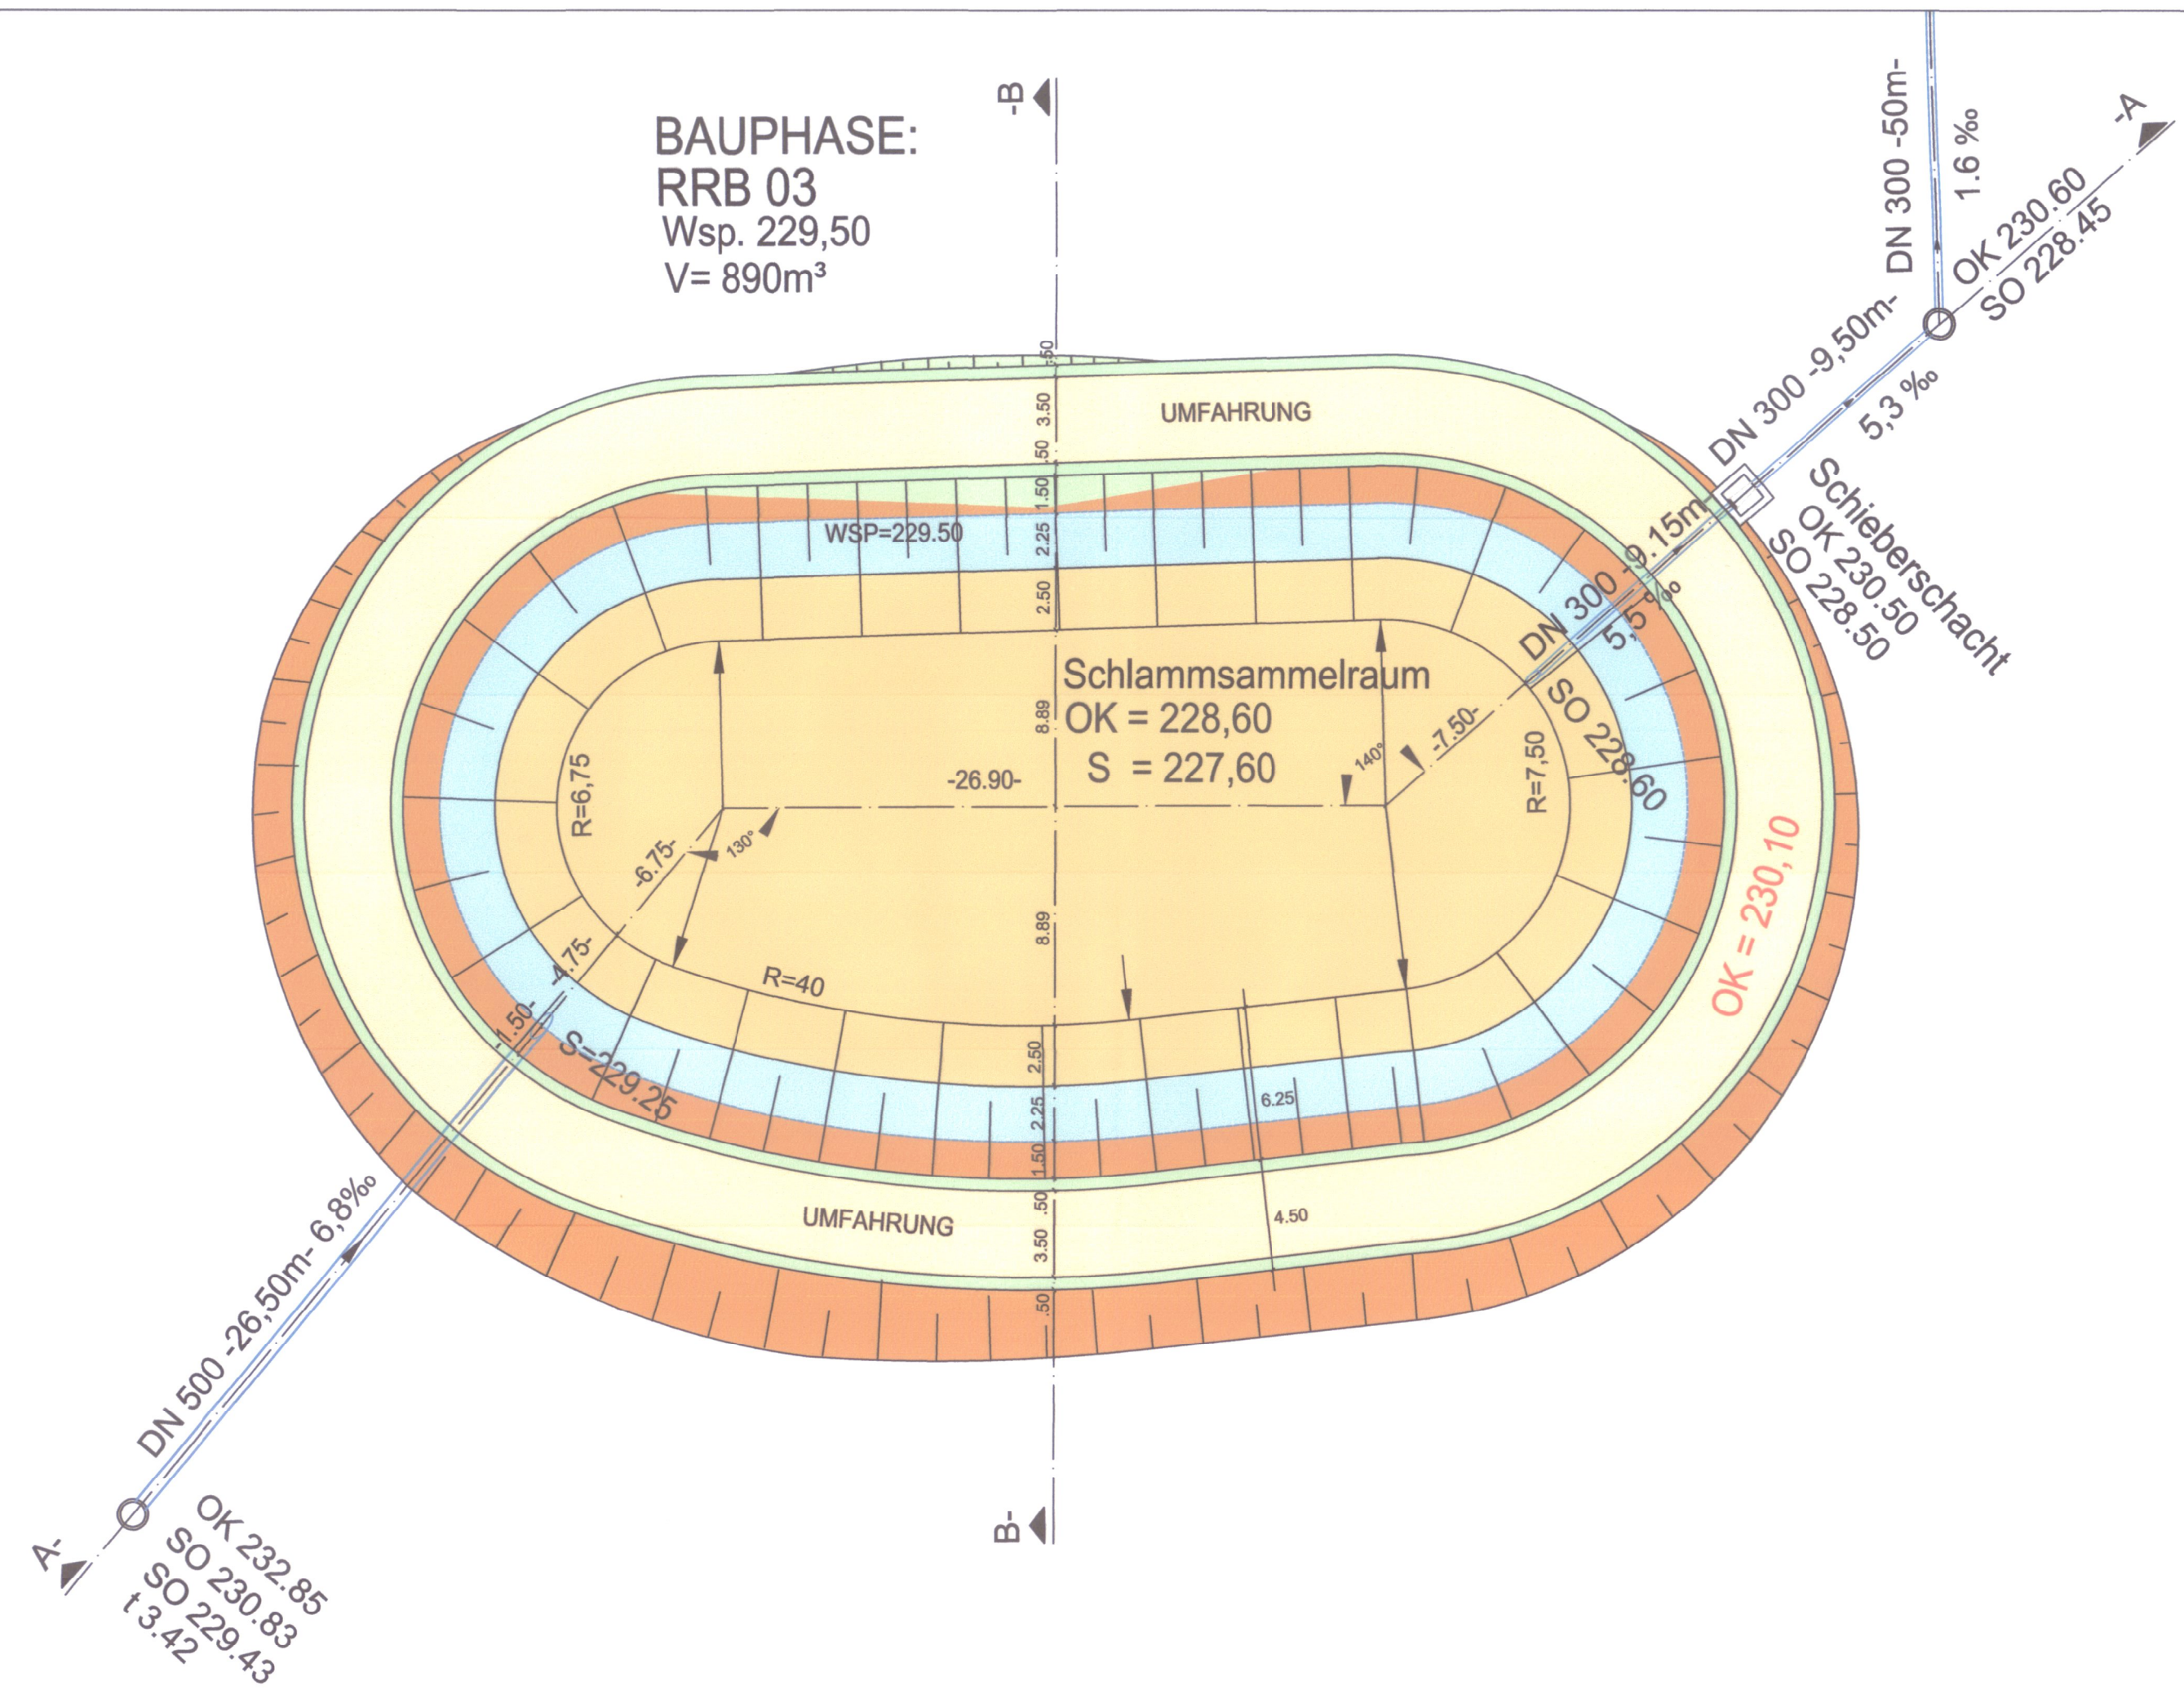

Entwurfsbearbeitung: Battenberg & Koch GbR W. und S. Battenberg, T. Brechtel		Planungs- und Bauleitungsbüro VERKEHRS-, TIEF- UND WASSERBAU Neumarkt 11 36251 Bad Hersfeld Tel. 06621/7964810 Fax. 06621/7964819		Datum Zeichen	
bearbeitet:	03/2023	JK			
gezeichnet:	03/2023	BA			
geprüft:	03/2023	gez. i. A. <i>J. Kempf</i>			
Rev.-Nummer: 2310018 /					

BAUENTWURF

Nr.:	Art der Änderung:	Datum:	Zeichen:

Unterlage Nr.: 13.6.1
 Blatt Nr.: 01
 Hessen ID: 04255

Datum	Zeichen

**B 8, Neubau der Ortsumgebung
Bad Camberg
mit den Stadtteilen
Erbach und Würges**

Begin: zw. NK 5615/009 u. NK 5615/022 km 0+420
 Ende: zw. NK 5715/006 u. NK 5715/064 km 0+703

bearbeitet:
 gezeichnet:
 geprüft: - -

**Los 1a-1c RRB 03
bauzeitlicher Grundriss
Bau-km 3+100
Maßstab: 1 : 25**

Aufgestellt: 03/2023

Geprüft:

Unterlage Nr. 13.3.7.1 – nachrichtlich – zum

Planänderungsbeschluss

vom 08.02.2024
Gz. VI 1-G-061-k-06-2095#001
Wiesbaden, den 08.02.2024

Hessisches Ministerium
für Wirtschaft, Energie, Verkehr,
Wohnen und ländlichen Raum

Abt. VI
im Auftrag

[Signature]
Bauberrätin