



Schnitt A - A  
Schacht S049n

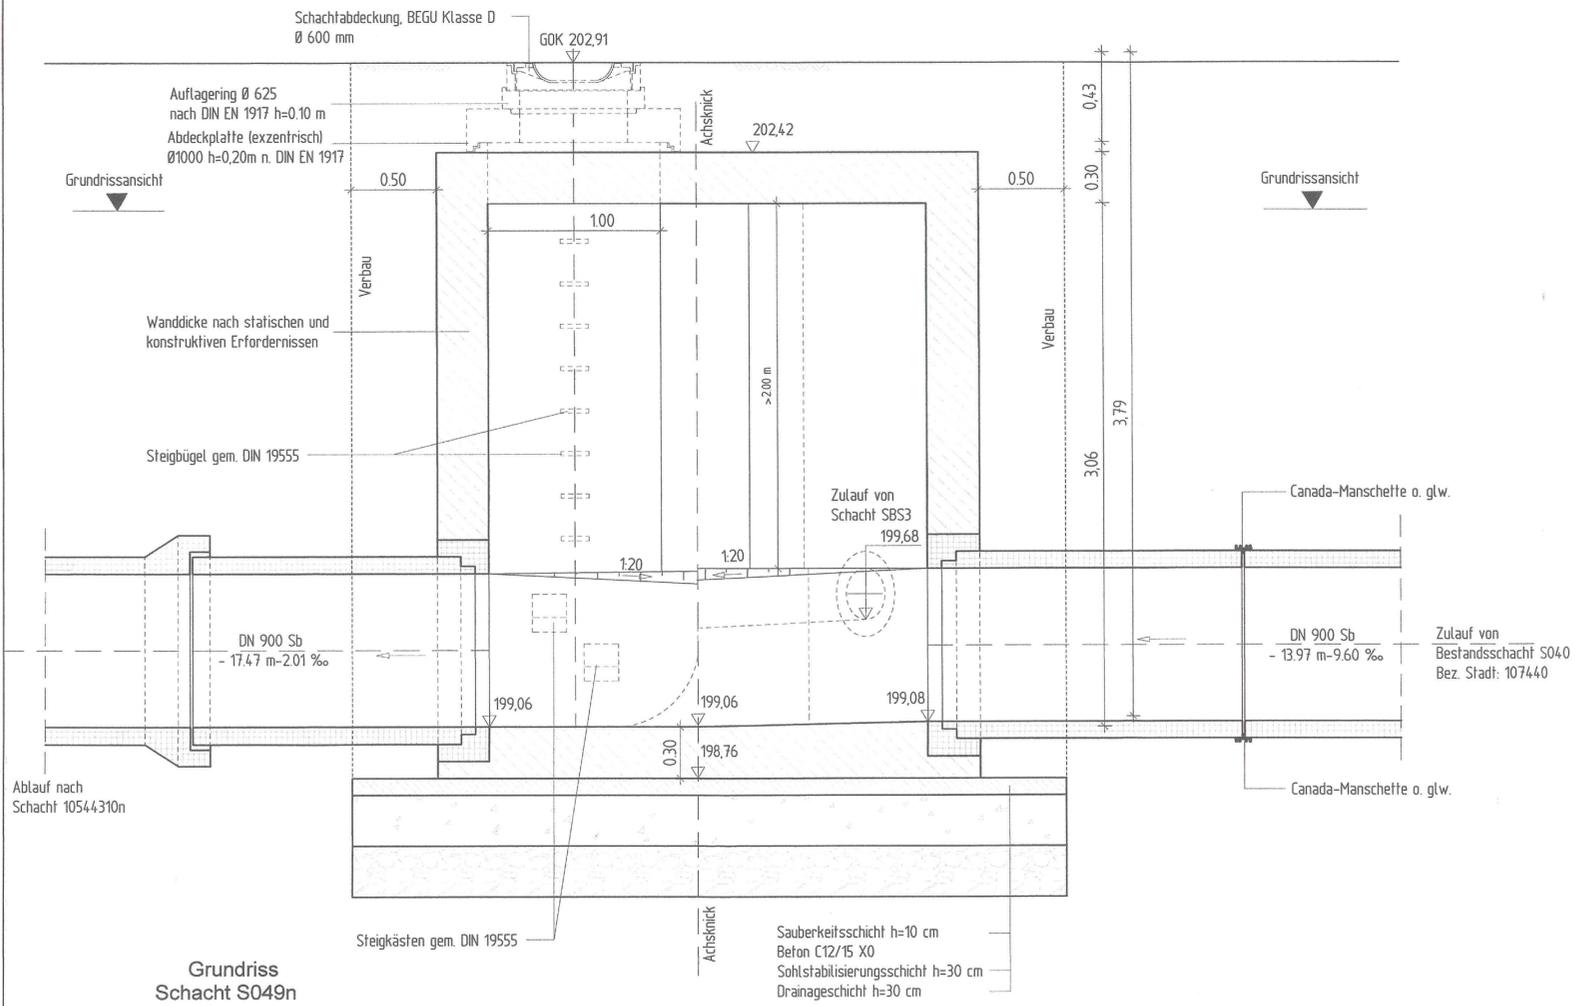

Grundriss  
Schacht S049n

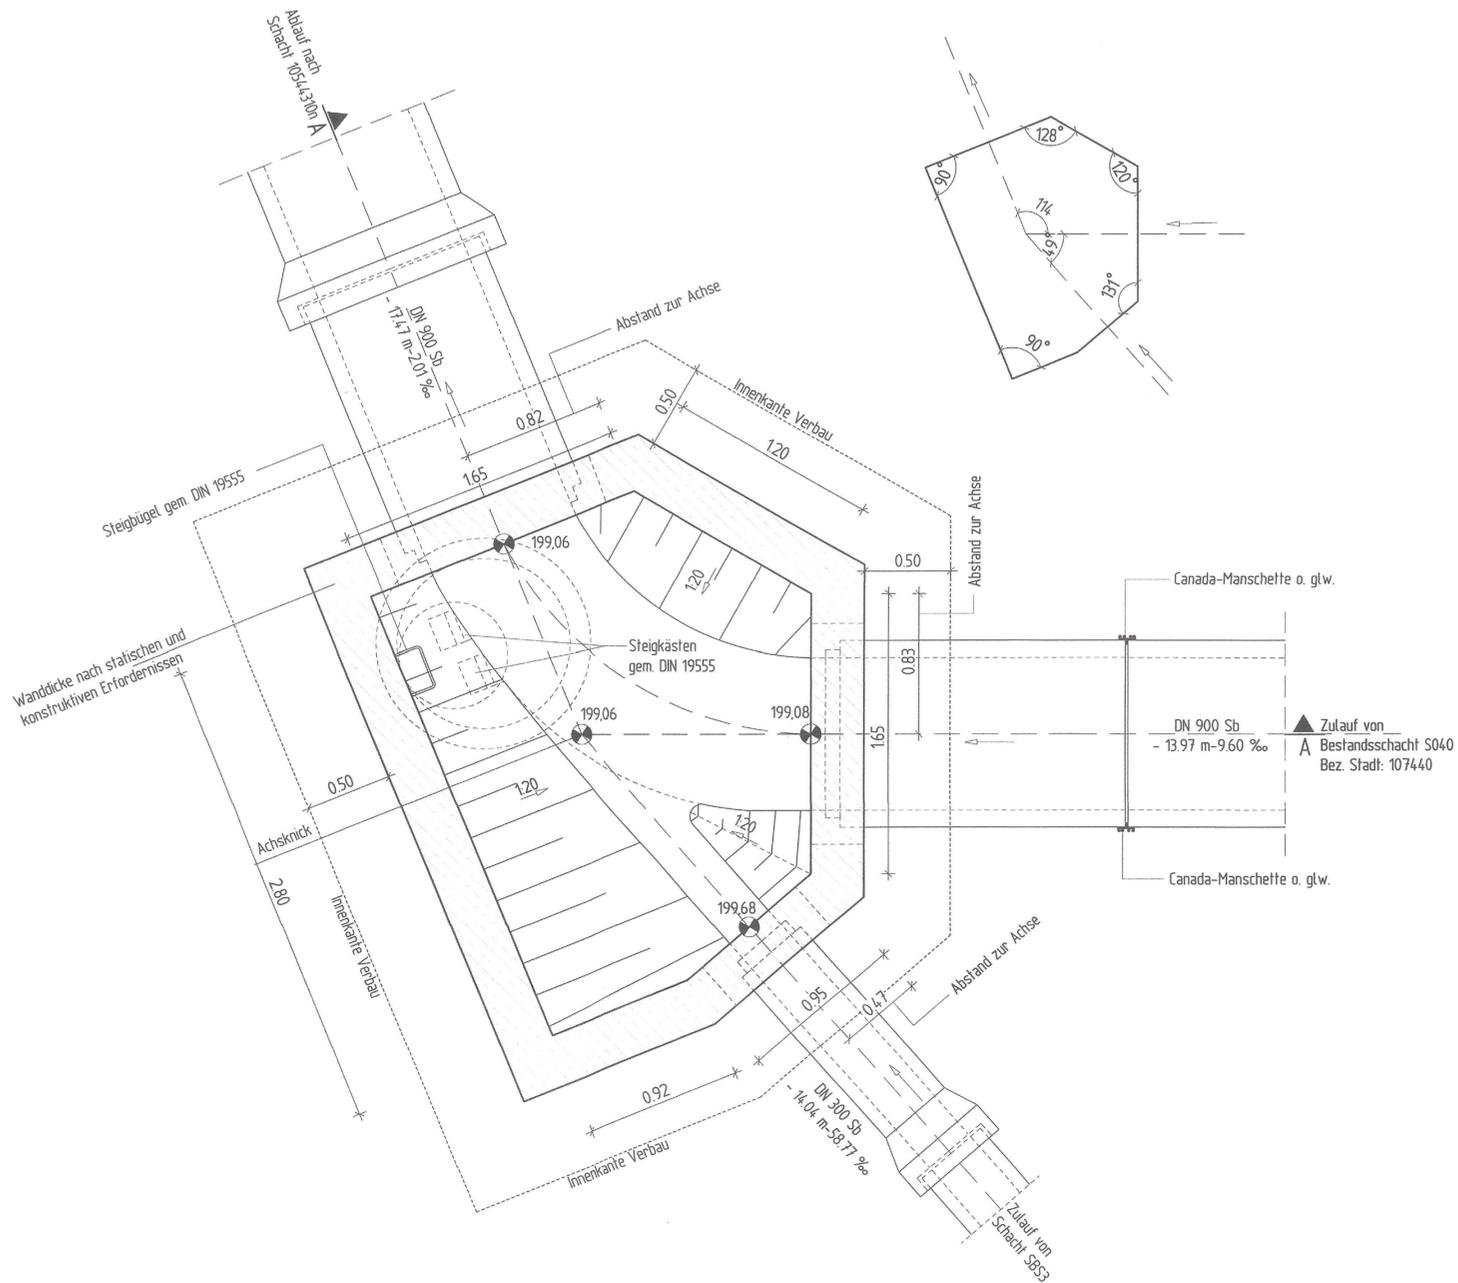

Außenabmessungen nach  
statischen/konstruktiven Erfordernissen

# FESTSTELLUNGSENTWURF

Nr.	Art der Änderung	Datum	Zeichen

Entwurfsbearbeitung		Planungs- und Bauleitungsbüro		Datum		Zeichen	
<b>Battberg &amp; Koch GbR</b>		<b>VERKEHRS-, TIEF- UND WASSERBAU</b>		bearbeitet:	04/2021	Künzel	
W. und S. Battberg, T. Brechtel		Neumarkt 11		gezeichnet:	04/2021	Menzel	
38251 Bad Hersfeld		Tel.: 06621 / 7964810		geprüft:	09/2021		
		Fax: 06621 / 7964819		Rev.-Nr.: 0821018 / 4 / 18.4 / 1 / A			

DEGES		Im Auftrag des Landes Hessen		Unterlage Nr.:	
Deutsche Einheit Fernstraßenplanungs- und -bau GmbH		HESSEN		18.4	
Zimmerstraße 54				Blatt Nr.:	
10117 Berlin				1	
Telefon (030) 202 43 - 0				VKE:	
Telefax (030) 202 43 - 291				C 341	
www.deges.de				Datum	
				Zeichen	

B 324 - Bad Hersfeld		bearbeitet:	
UF Stadtstraße und DB "Peterstor"		gezeichnet:	
		geprüft:	
		10/2021	
		Detailplan Entwässerung	
		Schacht S049n	
		Maßstab: 1: 25	

Aufgestellt:		Nachrichtliche Unterlage Nr. 18.4 Bl. 1	
14. Okt. 2021 <td colspan="2">zum </td>		zum	
		Planfeststellungsbeschluss	
		vom 08.10.2021	
		Az. VI-061-k-06-2212#003	
		Wiesbaden, den 15.10.2021	
		Hessisches Ministerium	
		für Wirtschaft, Energie, Verkehr,	
		Wohnen und ländlichen Raum	
		Abt. VI	
		Im Auftrag	
		Baurat	