


Y 3476179.924
X 5558757.741

Y 3485304.926
X 5558757.745

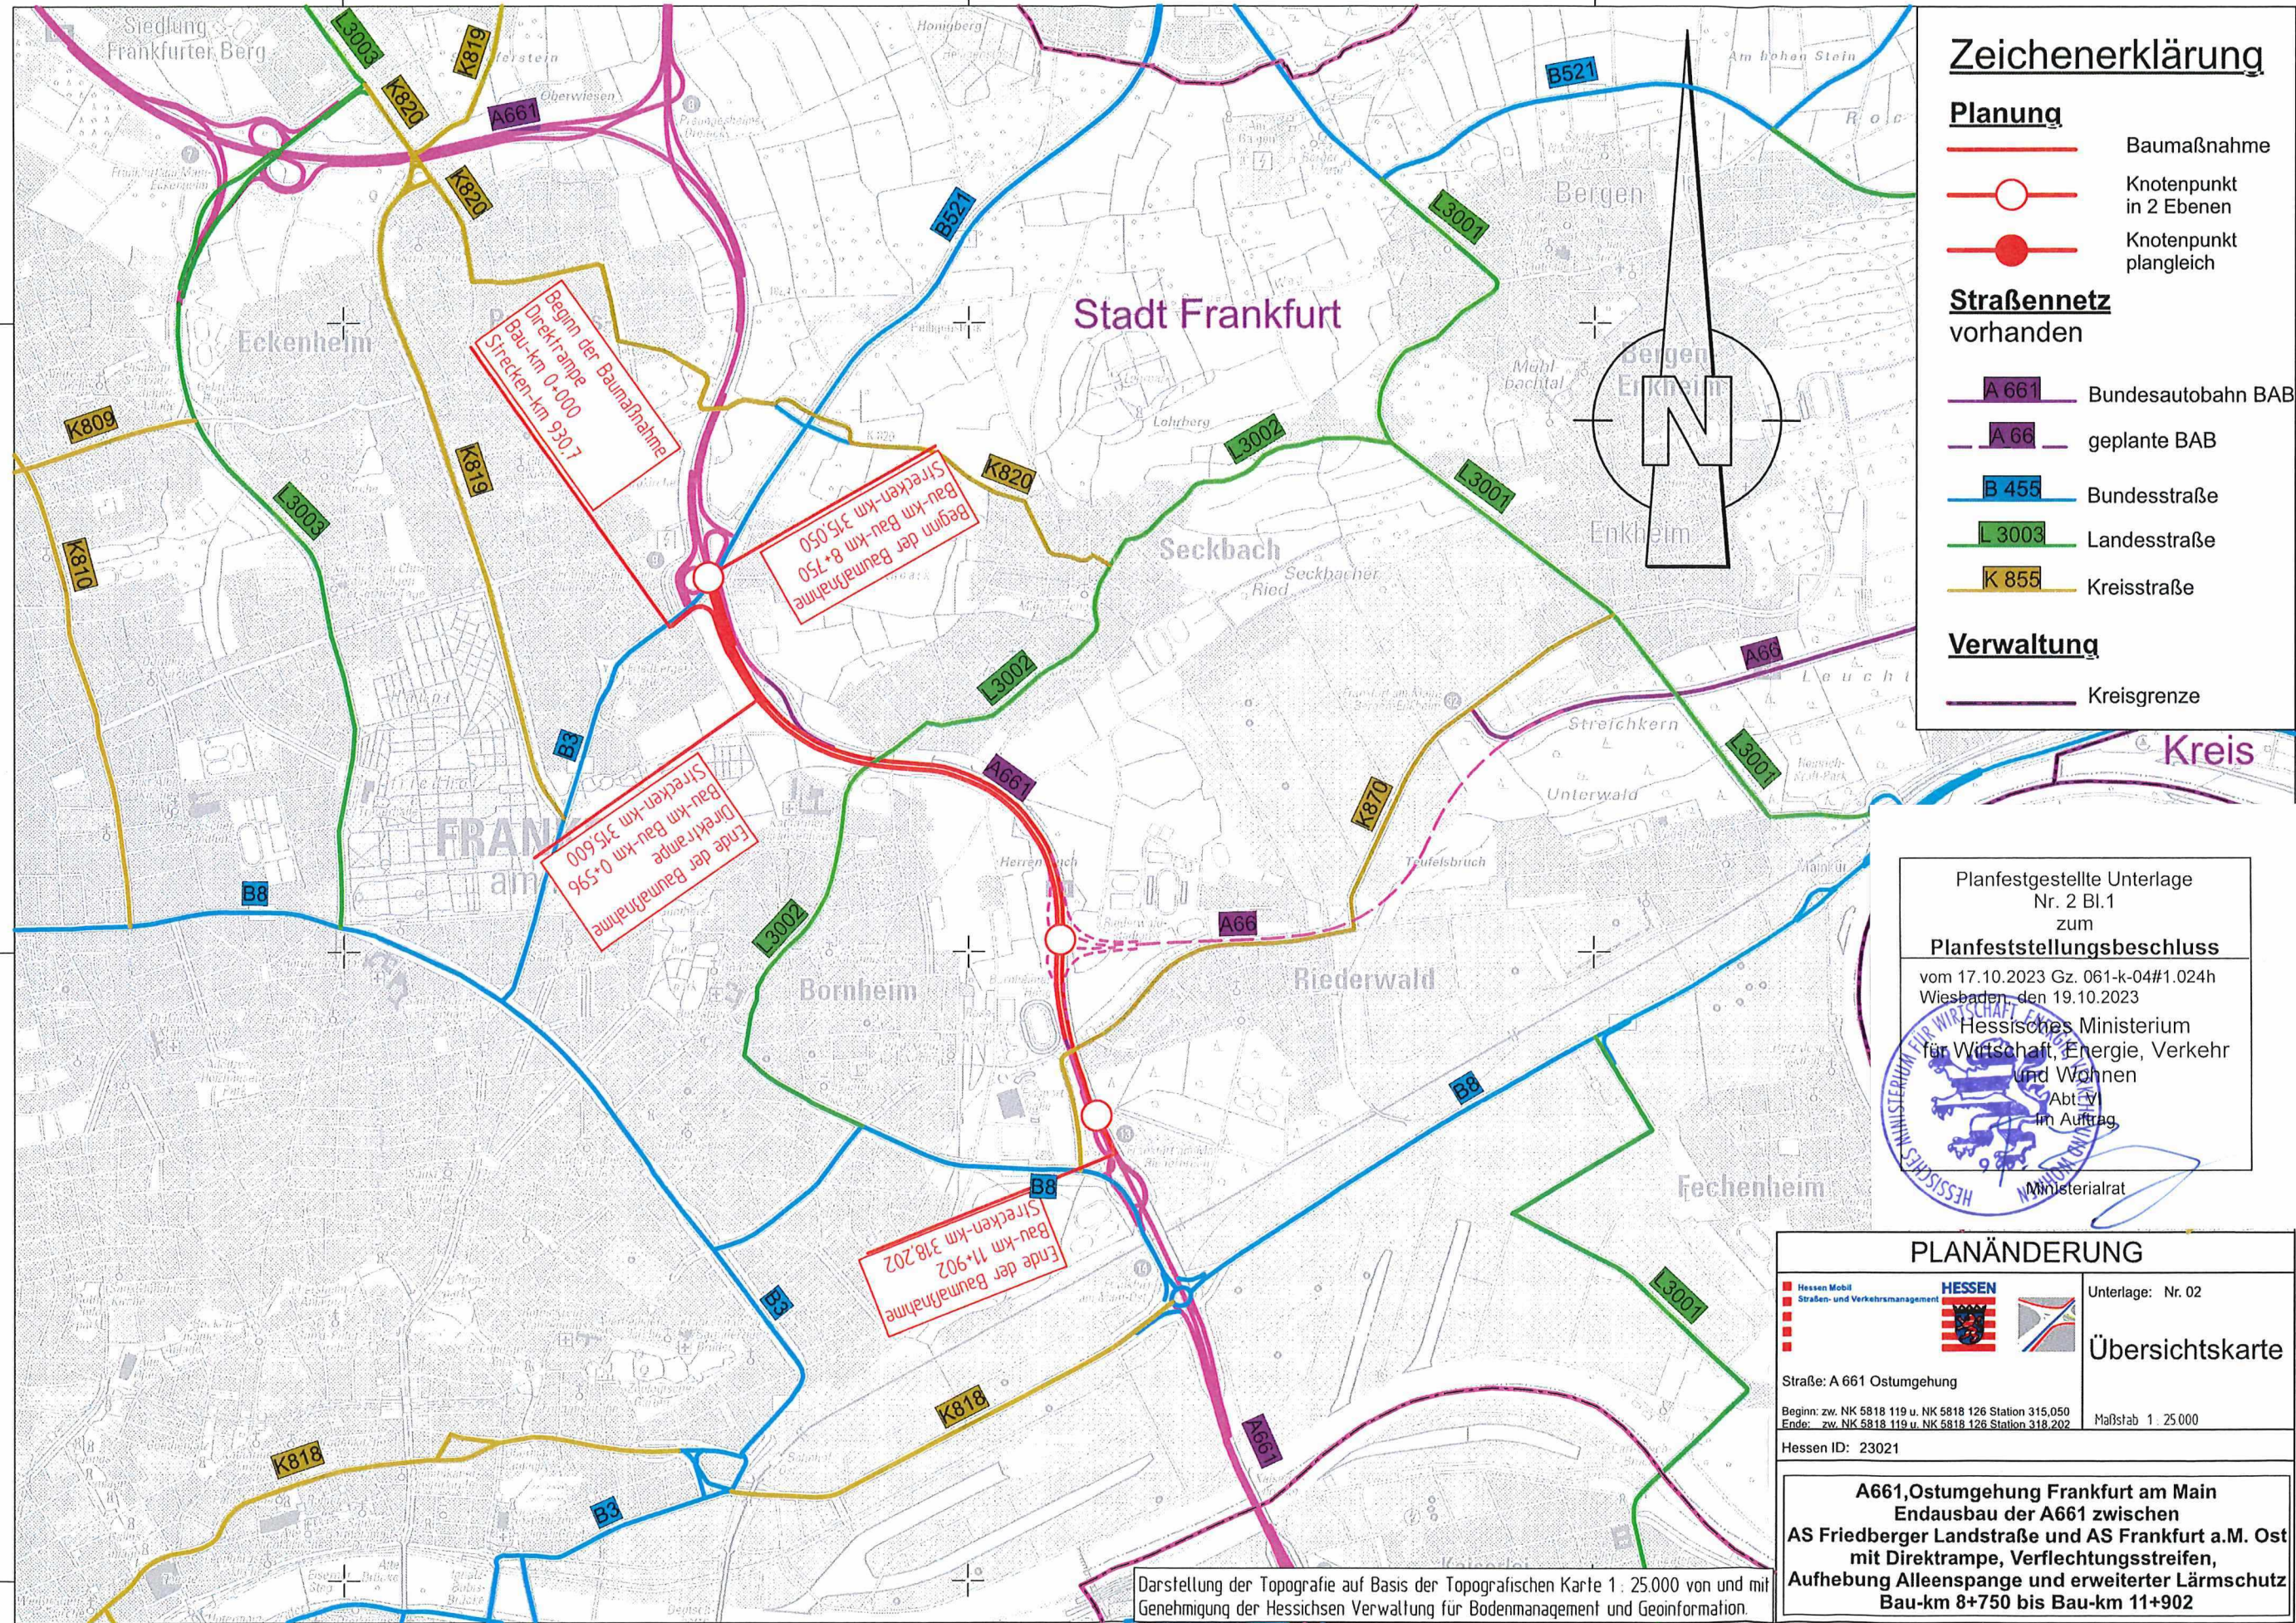

Zeichenerklärung

- Planung**
- Baumaßnahme
 - Knotenpunkt in 2 Ebenen
 - Knotenpunkt plangleich

Straßennetz vorhanden

- A 661 Bundesautobahn BAB
- A 66 geplante BAB
- B 455 Bundesstraße
- L 3003 Landesstraße
- K 855 Kreisstraße

Verwaltung

- Kreisgrenze

Planfestgestellte Unterlage
Nr. 2 Bl.1
zum
Planfeststellungsbeschluss
vom 17.10.2023 Gz. 061-k-04#1.024h
Wiesbaden, den 19.10.2023
Hessisches Ministerium
für Wirtschaft, Energie, Verkehr
und Wohnen
Abt. V
im Auftrag
Ministerialrat

PLANÄNDERUNG

Hessen Mobil
Straßen- und Verkehrsmanagement

HESSEN

Unterlage: Nr. 02

Übersichtskarte

Straße: A 661 Ostumgehung

Beginn: zw. NK 5818 119 u. NK 5818 126 Station 315,050
Ende: zw. NK 5818 119 u. NK 5818 126 Station 318,202

Maßstab 1 : 25.000

Hessen ID: 23021

A661, Ostumgehung Frankfurt am Main
Endausbau der A661 zwischen
AS Friedberger Landstraße und AS Frankfurt a.M. Ost
mit Direktrampe, Verflechtungstreifen,
Aufhebung Alleenspanne und erweiterter Lärmschutz
Bau-km 8+750 bis Bau-km 11+902

Darstellung der Topografie auf Basis der Topografischen Karte 1 : 25.000 von und mit Genehmigung der Hessischen Verwaltung für Bodenmanagement und Geoinformation.

Y 3476179.926
X 5552332.738

Y 3483229.928
X 5552332.741