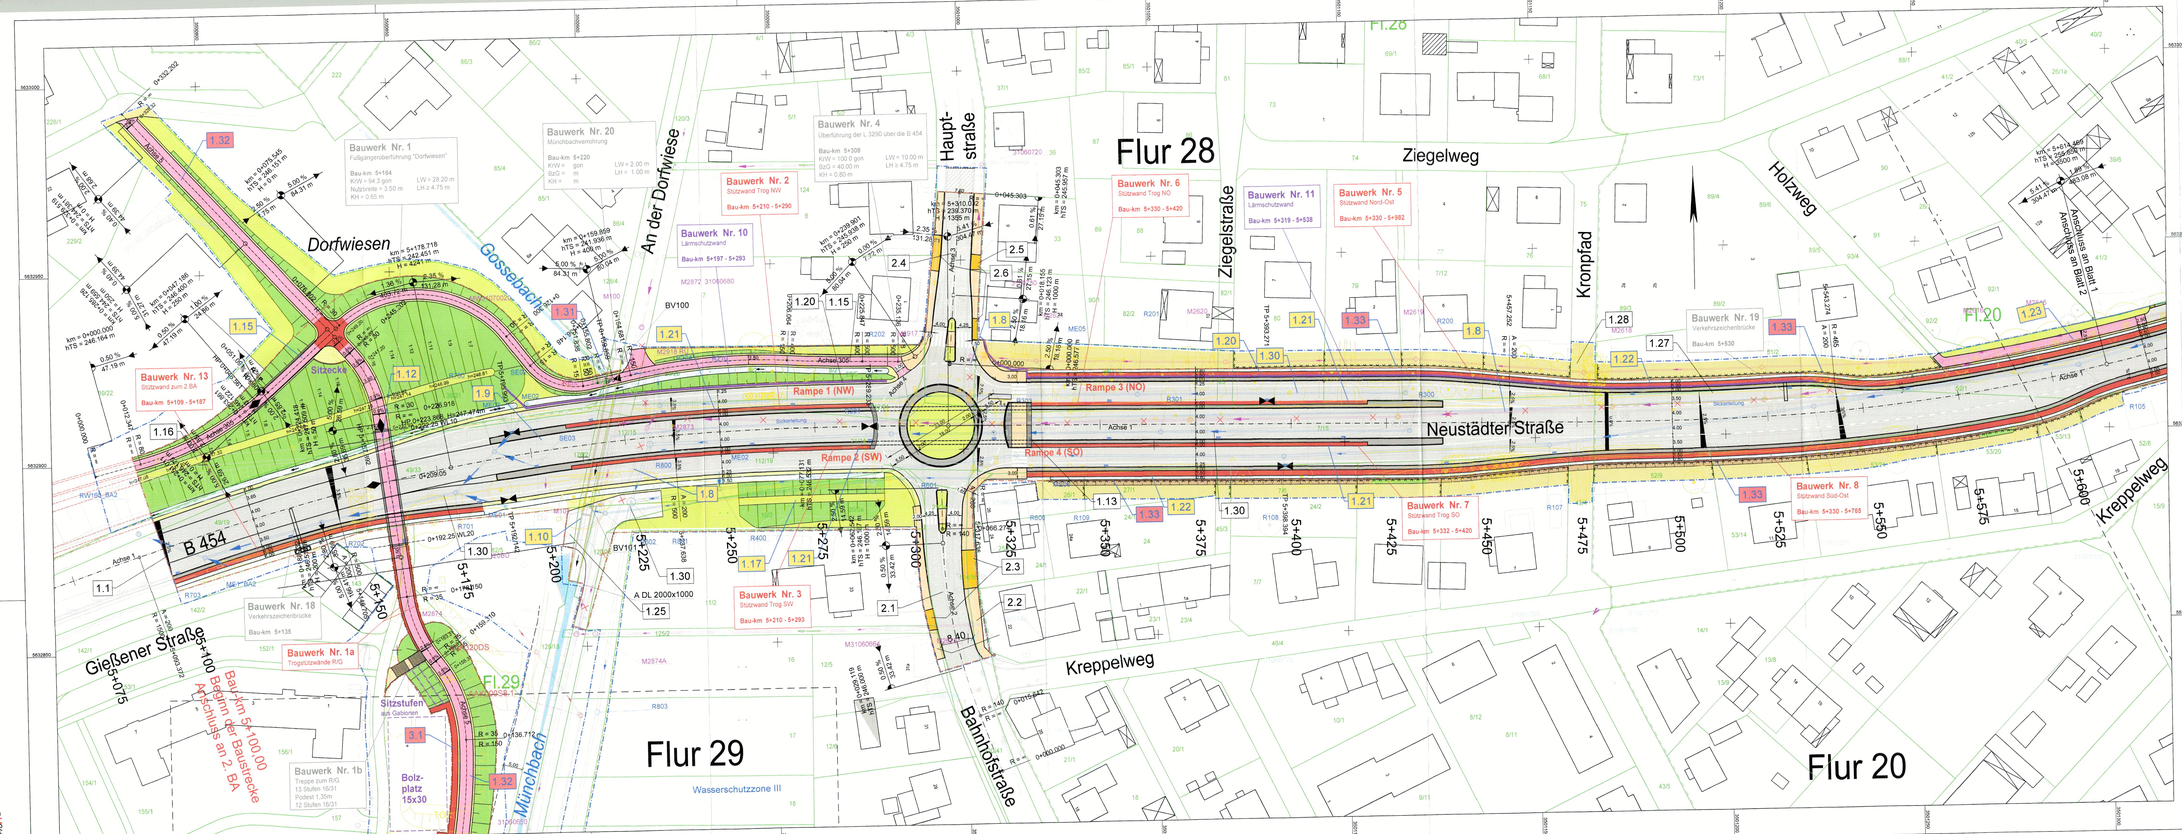

Zeichenerklärung

- Fahrbahn Asphalt / Hocheinbau
- Fahrbahn Kreisel Pflaster
- Gehweg
- Rad-/Gehweg
- Schrammbord
- Stützwand
- Brücke
- Mulde
- Bankett
- Pflasterfläche
- Dammböschung
- Einschnittsböschung
- Lärmschutzwand
- Laubbaum vorh./Fällung
- Nadelbaum vorh./Fällung
- Kanalschacht/Kabelschacht vorh.
- Hydrant vorh.
- Schieber Wasser/Gas vorh.
- Straßenablauf vorh.
- Straßenlampe vorh./Abbruch
- Schaltschrank vorh.
- Verkehrszeichen/Hinweistafel vorh.
- Vermessungspunkt vorh.
- Holzmast vorh.
- Stahlgitter-/Stahlrohrmast vorh.
- Notrufsäule vorh.
- Ampel vorh./Abbruch
- Absturz vorh.
- Zaun vorh./Abbruch/gepl.
- Hecke vorh./Abbruch/gepl.
- Mauer vorh./Abbruch/gepl.
- Anschluss 2.BA nachrichtl.
- Anschluss Stadtplanung nachrichtl.
- Schutzbaum (saxatilium)
- Planfeststellungsgrenze NEU

Nr. im Regelungsverzeichnis
- 1.4 bisher unverändert
- 1.3 geändert
- neu

- Regenwasserkanal Bestand
- Regenwasserkanal Planung
- Mischwasserkanal Bestand 1
- Mischwasserkanal Bestand 2
- Isolierwasserkanal Planung

Vermessungsgrundlage: Vestra-Projekt
Lagesystem: Gauß-Krüger
Höhensystem: DHHN92
Verfasser: Hessen Mobil

	bearbeitet:	24.07.2019	Lisiecki
	gezeichnet:		
	geprüft:		

1. Planänderung

Nr.:	Art der Änderung:	Datum:	Zeichen:
A	Entwässerung, Lärmschutzwände, Radweg Dorfwiesen	15.09.2021	Täger

Unterlage zum **Planänderungsbescheid** Nr.07, Bl. 01
vom 17.07.2024
Az. VI 1.4-561-k-00421-143a
Wiesbaden, den 17.07.2024
Hessisches Ministerium für Wirtschaft, Energie, Verkehr, Wohnen und ländlichen Raum
Abt. VI
Referat

gemeinsam Schaffen
GS TIELIRE
IGS INGENIEURE GmbH & Co. KG
Kandelstraße 5
79104 Freiburg i. Br.
Tel. 0761/21 69 0
Fax. 0761/21 69 69 99

	Datum	Zeichen
bearbeitet:	15.09.2021	Täger
gezeichnet:	15.09.2021	Täger
geprüft:		

HESSEN

Tieferlegung der B 454 in Stadtallendorf mit Anschluss der Haupt- und Bahnhofstraße 3. Bauabschnitt

Straßen: Bundesstraße B 454
Beginn: zw. NK 5120/035 u. NK 5120/017 km 0,864
Ende: zw. NK 5120/017 u. NK 5120/018 km 0,789

	bearbeitet:	
	gezeichnet:	
	geprüft:	

Lageplan 1
B 454

Unterlage Nr.: 7
Blatt Nr.: 1
Hessen ID:

Maßstab: 1 : 500

Aufgestellt:
Marburg, den 15. 11. 2021
Hessen Mobil
- Dezernat Planung und Bau Westhessen -

gez. i.A. Habermehl
(Sachgebietsleiterin PB 12.1.02)

Geprüft:
Marburg, den 15. 11. 2021
Hessen Mobil
- Dezernat Planung und Bau Westhessen -

gez. i.A. Rohrbach
(Sachgebietsleiterin PB 12.1.02)

Genehmigt:
Marburg, den 15. 11. 2021
Hessen Mobil
- Dezernat Planung und Bau Westhessen -

gez. i.A. Nusch
(Fachdezernentin PB 12.1)