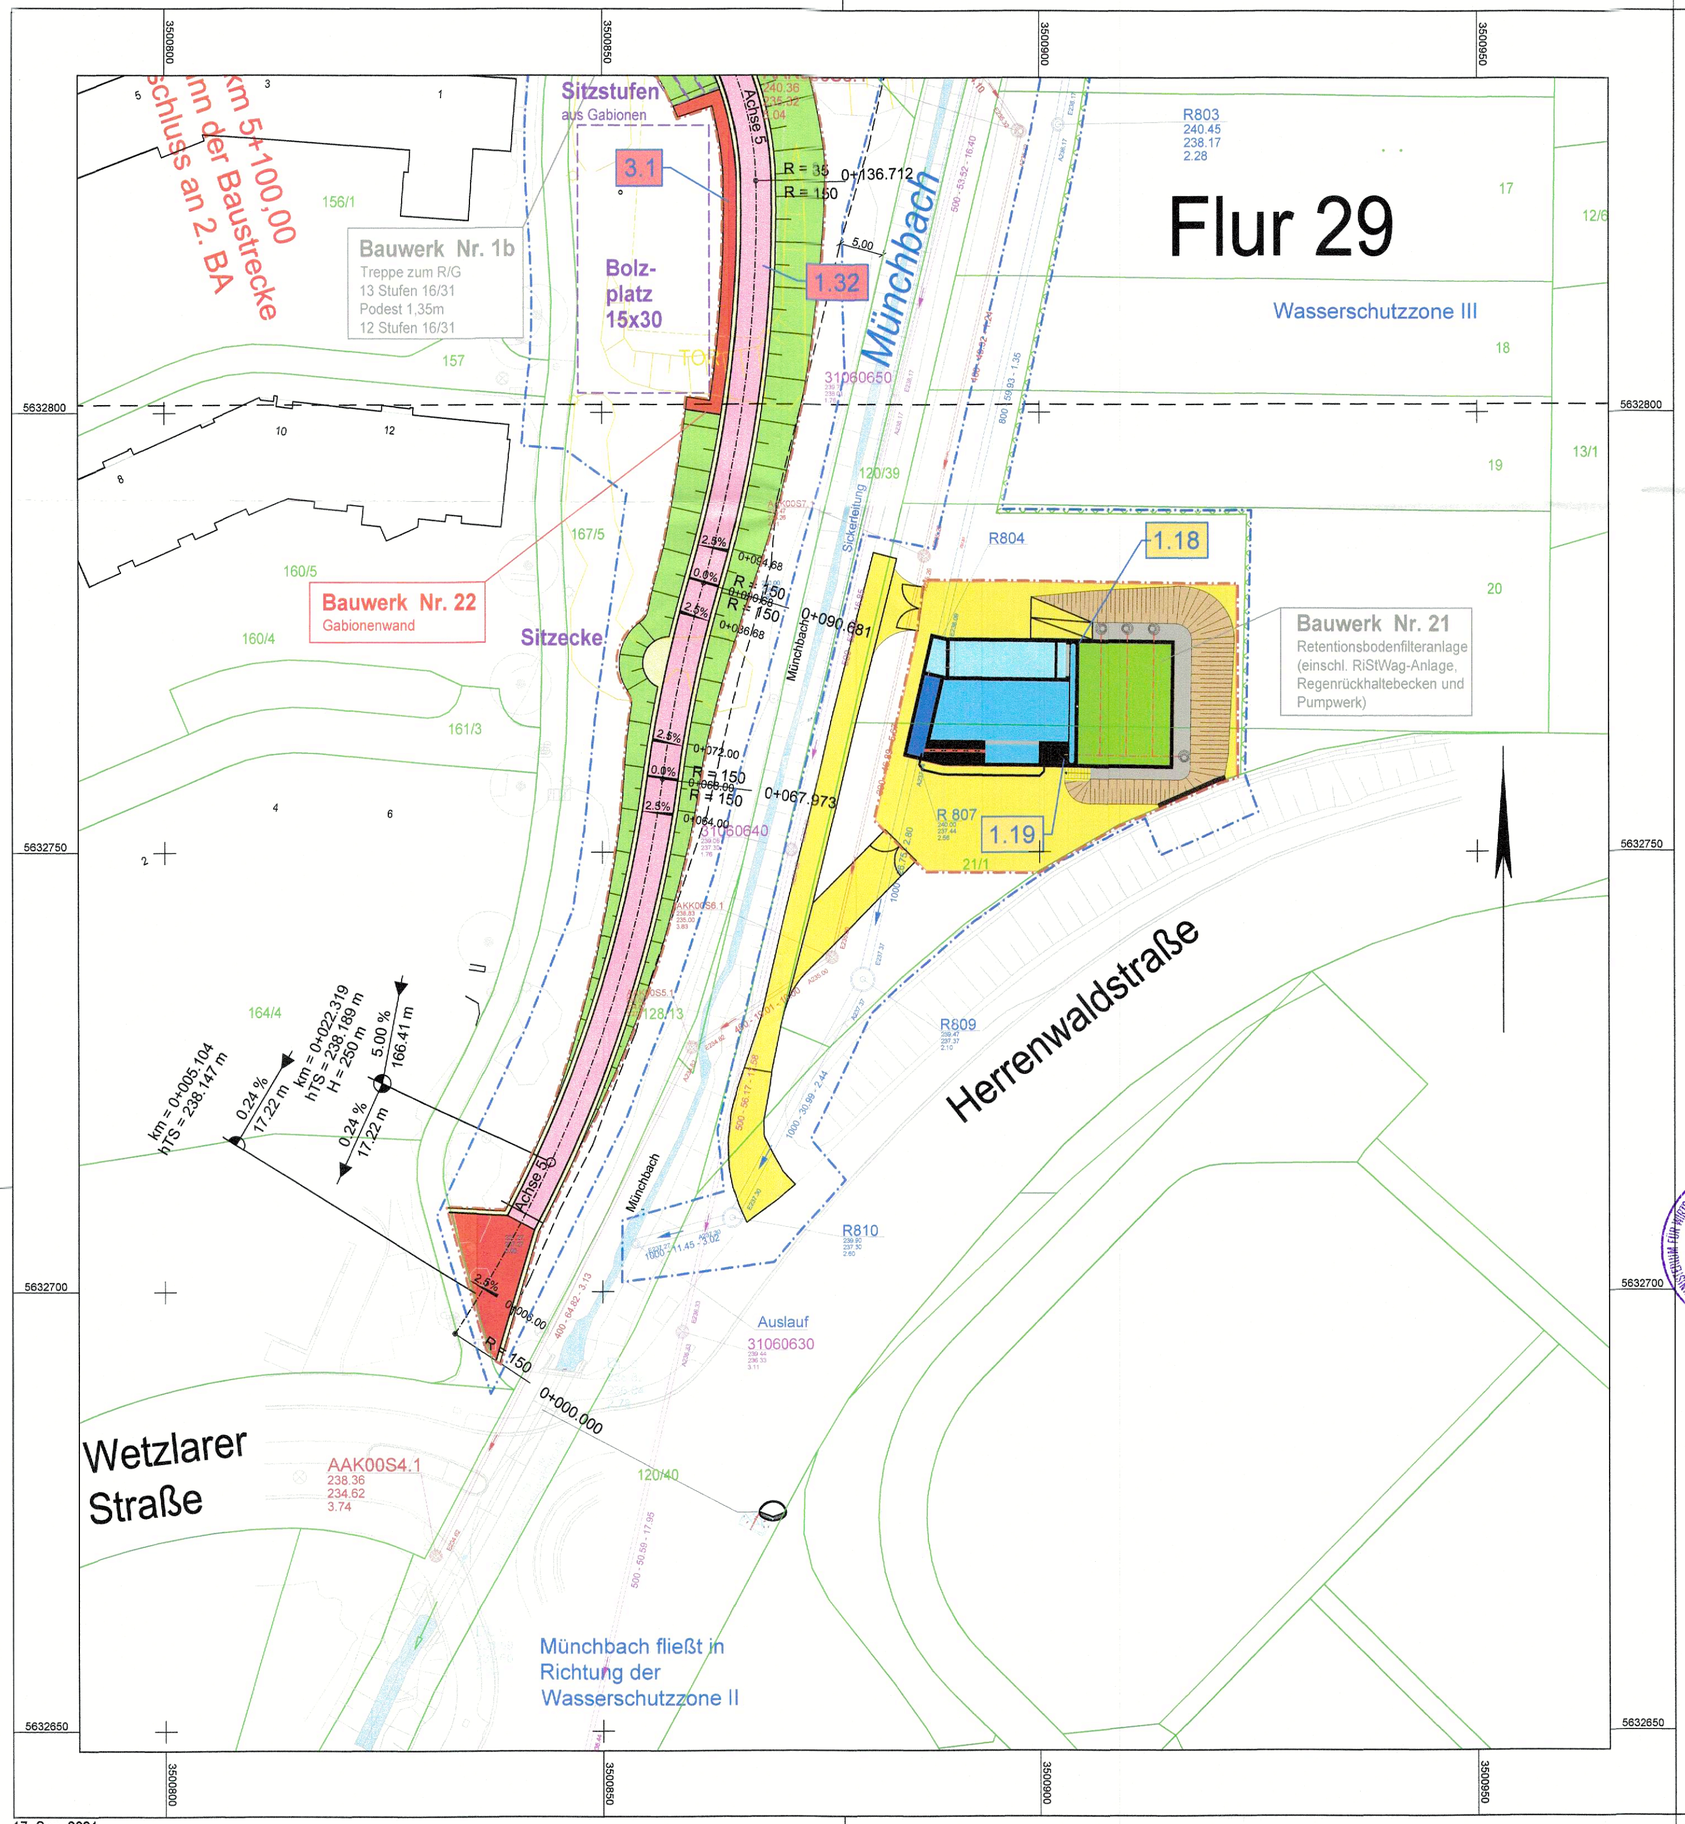

Zeichenerklärung

- Fahrbahn Asphalt / Hocheinbau
- Fahrbahn Kreisel Pflaster
- Gehweg
- Rad-/Gehweg
- Schrammbord
- Stützwand
- Brücke
- Mulde
- Bankett
- Pflanzfläche
- Dammböschung
- Einschnittböschung
- Lärmschutzwand
- Laubbaum vorh./Fällung
- Nadelbaum vorh./Fällung
- Kanalschacht/Kabelschacht vorh.
- Hydrant vorh.
- Schieber Wasser/Gas vorh.
- Straßenablauf vorh.
- Straßenlampe vorh./Abbruch
- Schaltschrank vorh.
- Verkehrsschild/Hinweistafel vorh.
- Vermessungspunkt vorh.
- Holzmast vorh.
- Stahlgitter-/Stahlrohrmast vorh.
- Notrufsäule vorh.
- Ampel vorh./Abbruch
- Böschung vorh.
- Zaun vorh./Abbruch/gepl.
- Hecke vorh./Abbruch/gepl.
- Mauer vorh./Abbruch/gepl.
- Anschluss 2.BA nachrichtl.
- Anschluss Stadtplanung nachrichtl.
- Schutzzaun (bauzeitlich)
- Planfeststellungsgrenze NEU

Nr. im Regelungsverzeichnis

- 1.4 bisher/ unverändert
- 1.21 geändert
- 1.31 neu

- Regenwasserkanal Bestand
- Regenwasserkanal Planung
- Mischwasserkanal Bestand 1
- Mischwasserkanal Bestand 2
- Mischwasserkanal Planung

Vermessungsgrundlage: Vestra-Projekt

Lagesystem: Gauß-Krüger
Höhensystem: DHHN92

Verfasser: Hessen Mobil

bearbeitet:	24.07.2019	Lisiecki
gezeichnet:		

1. Planänderung

Nr.:	Art der Änderung:	Datum:	Zeichen:
A	Entwässerung, Retentionsbodenfilteranlage, Radweg Dorfwiesen	15.09.2021	Täger

Unterlage Nr.07, Bl. 03
zum
Planänderungsbescheid
vom 17.07.2024
Az. VI 1-A-061-k-06#2.143a
Wiesbaden, den 17.07.2024
Hessisches Ministerium
für Wirtschaft, Energie, Verkehr,
Wohnen und ländlichen Raum
Abt. VI
Im Auftrag
Baurat

meinsam Schaffen
IGS INGENIEURE GmbH & Co. KG
Karlstraße 5
99425 Weimar
Tel. 03643 54280
Fax 03643 542899

	Datum	Zeichen
bearbeitet:	15.09.2021	Täger
gezeichnet:	15.09.2021	Täger
geprüft:		

HESSEN

Unterlage Nr.: 7
Blatt Nr.: 3
Hessen ID:

	Datum	Zeichen
bearbeitet:		
gezeichnet:		
geprüft:		

Tieferlegung der B 454 in Stadtallendorf
mit Anschluss der Haupt- und Bahnhofstraße
3. Bauabschnitt

Straßen: Bundesstraße B 454

Beginn: zw. NK 5120/035 u. NK 5120/017 km 0,864
Ende: zw. NK 5120/017 u. NK 5120/018 km 0,789

Lageplan 3
B 454

Maßstab: 1 : 500

Aufgestellt:
Marburg, den 15. 11. 2021
Hessen Mobil
- Dezernat Planung und Bau Westhessen -

gez. i.A. Habermehl
(Sachgebiet PB 12.1.02)

Geprüft:
Marburg, den 15. 11. 2021
Hessen Mobil
- Dezernat Planung und Bau Westhessen -

gez. i.A. Rohrbach
(Sachgebietsleiterin PB 12.1.02)

Genehmigt:
Marburg, den 15. 11. 2021
Hessen Mobil
- Dezernat Planung und Bau Westhessen -

gez. i.A. Nusch
(Fachdezernentin PB 12.1)

erzeugt mit ProVI®
17. Sep. 2021
0,25m²