


Y 32446250.240  
X 5562151.006

Y 32446460.240  
X 5562151.006

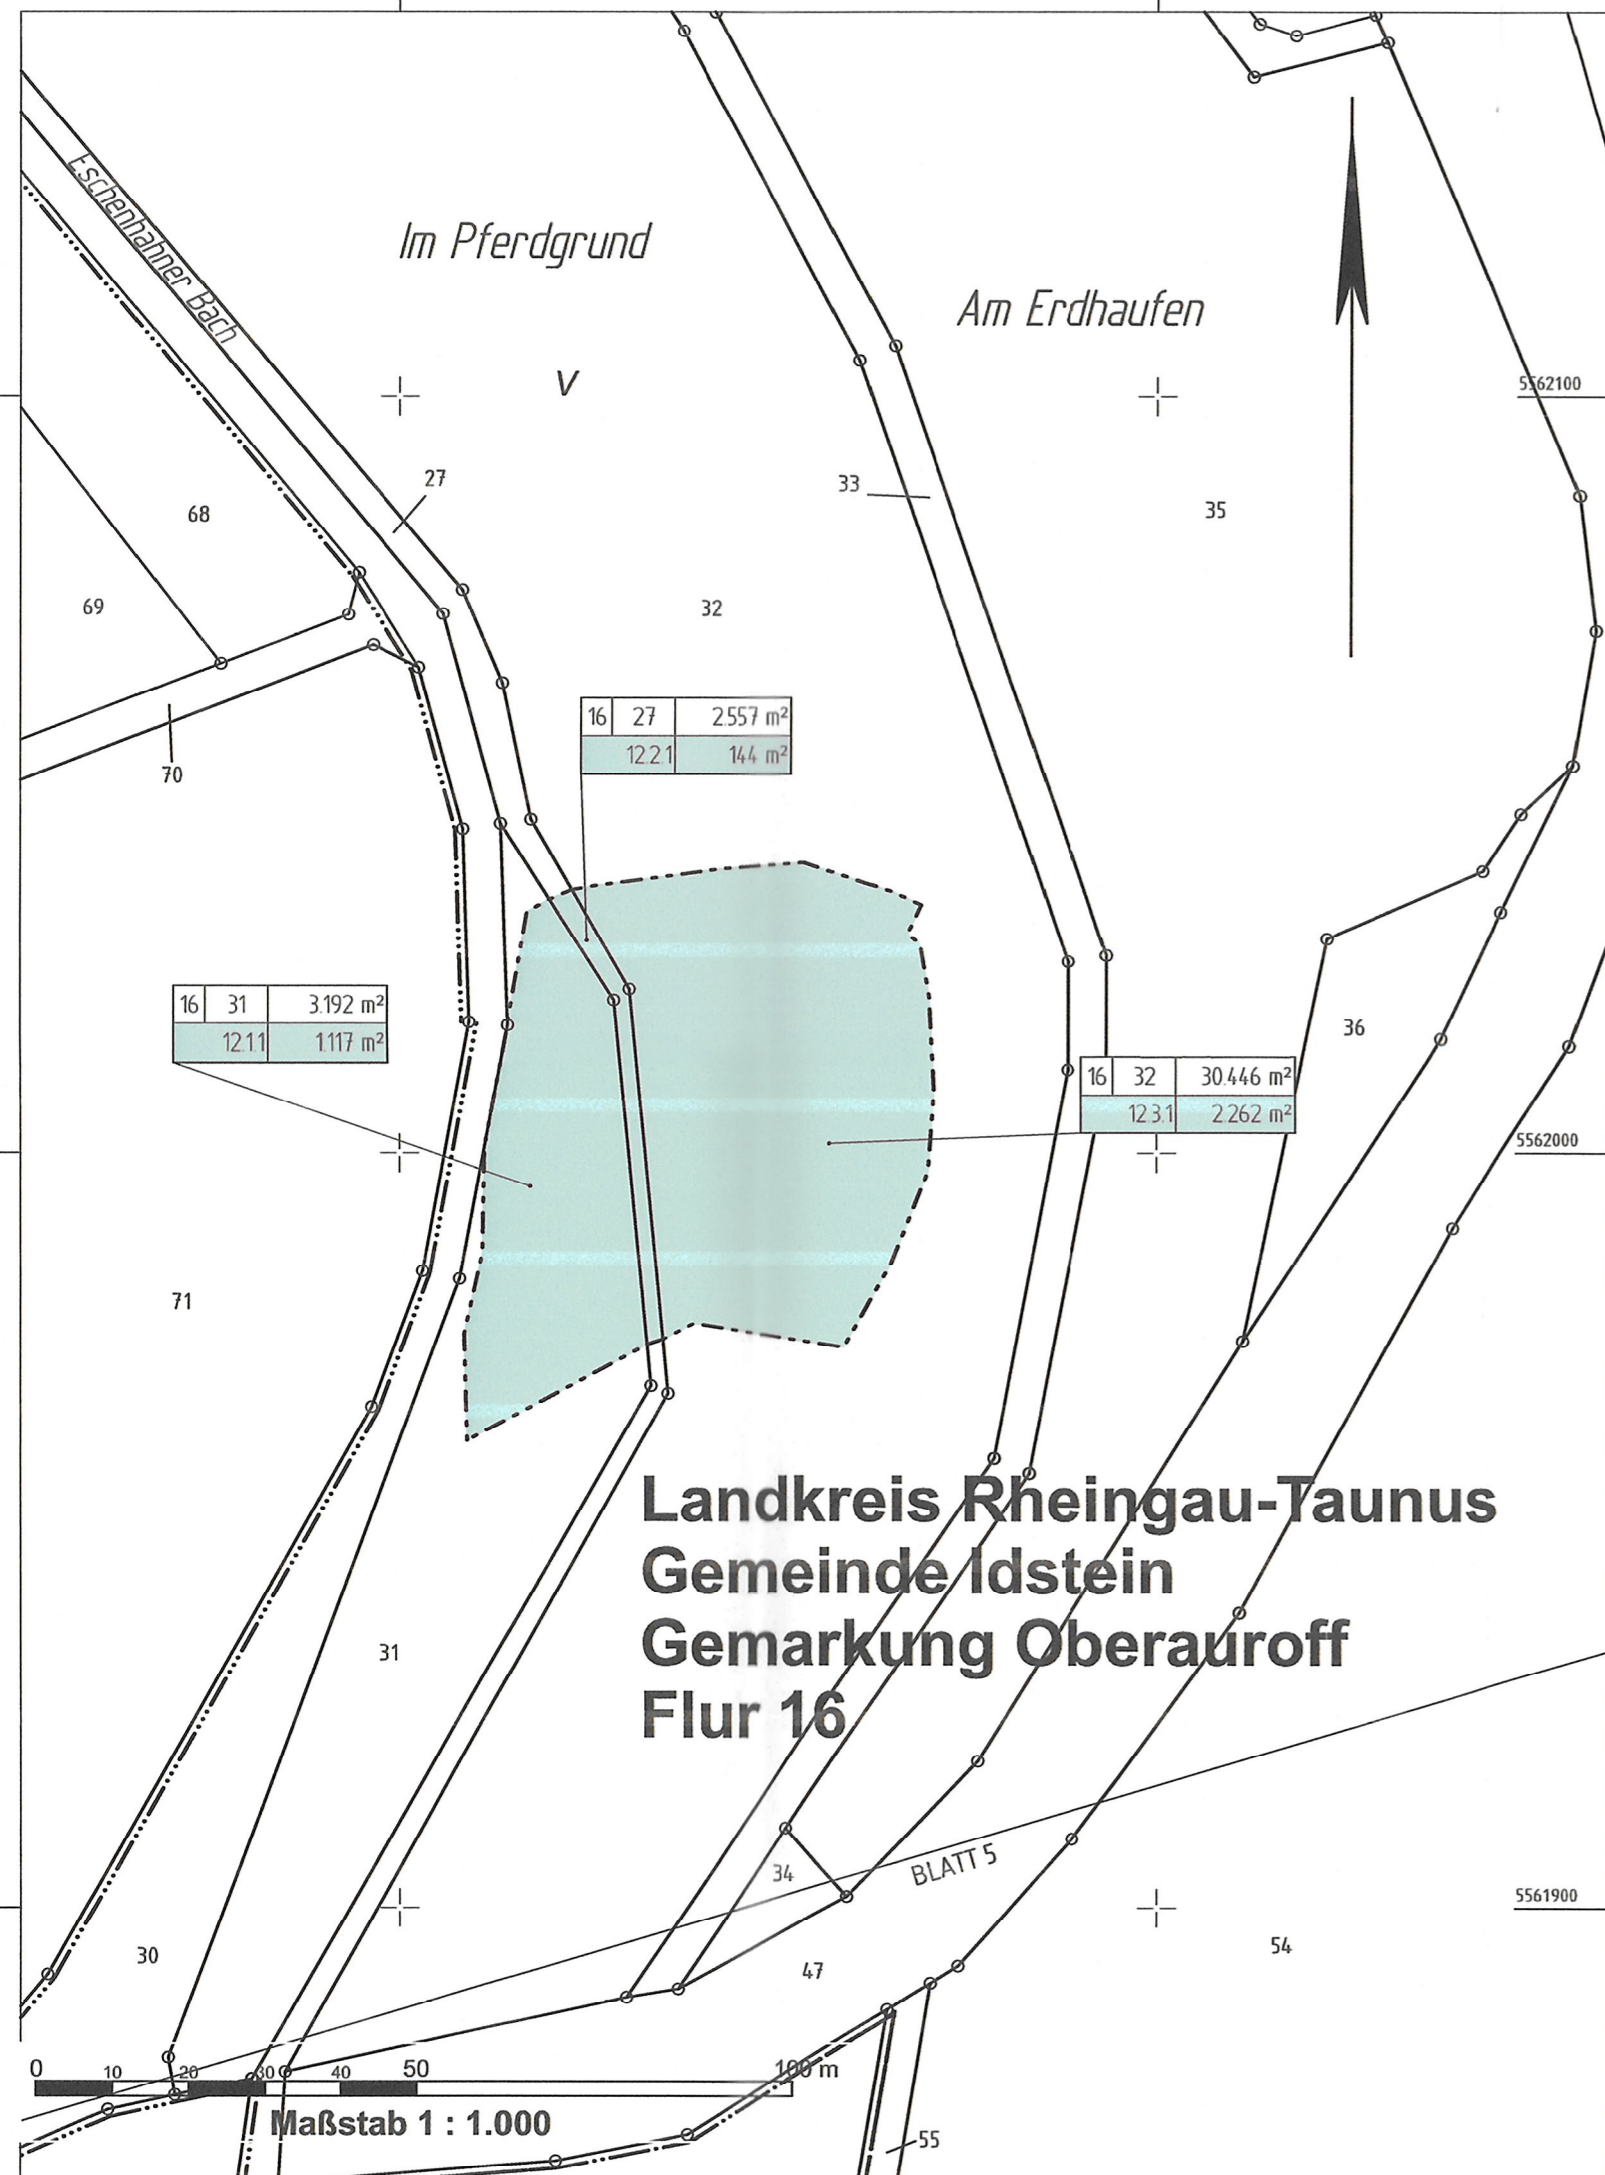

**Landkreis Rheingau-Taunus**  
**Gemeinde Idstein**  
**Gemarkung Oberauroff**  
**Flur 16**


**Zeichenerklärung**

**Grunderwerb**

- zu erwerbende Fläche / dauerhaft in Anspruch zu nehmende Fläche des Vorhabenträgers
- vorübergehend in Anspruch zu nehmende Fläche
- dauernd zu belastende Fläche

- Flur / Flurstück / Größe des Flurstückes
- lfd. Nr. im Grunderwerbsverzeichnis / Größe der Teilfläche  
2 Nr. des Grunderwerbsplanes  
34 lfd. Nr. des betroffenen Flurstückes  
1 Teilfläche eines Flurstückes

- Zusammengehörigkeitspfeil
- Landesgrenze (Bundesland)
- Regierungsbezirks-, Kreis-, Gemeindegrenze
- Gemarkungsgrenze
- Flur - Flurgrenze
- Flurstück - Flurstücksgrenze
- Flurstücksnummer

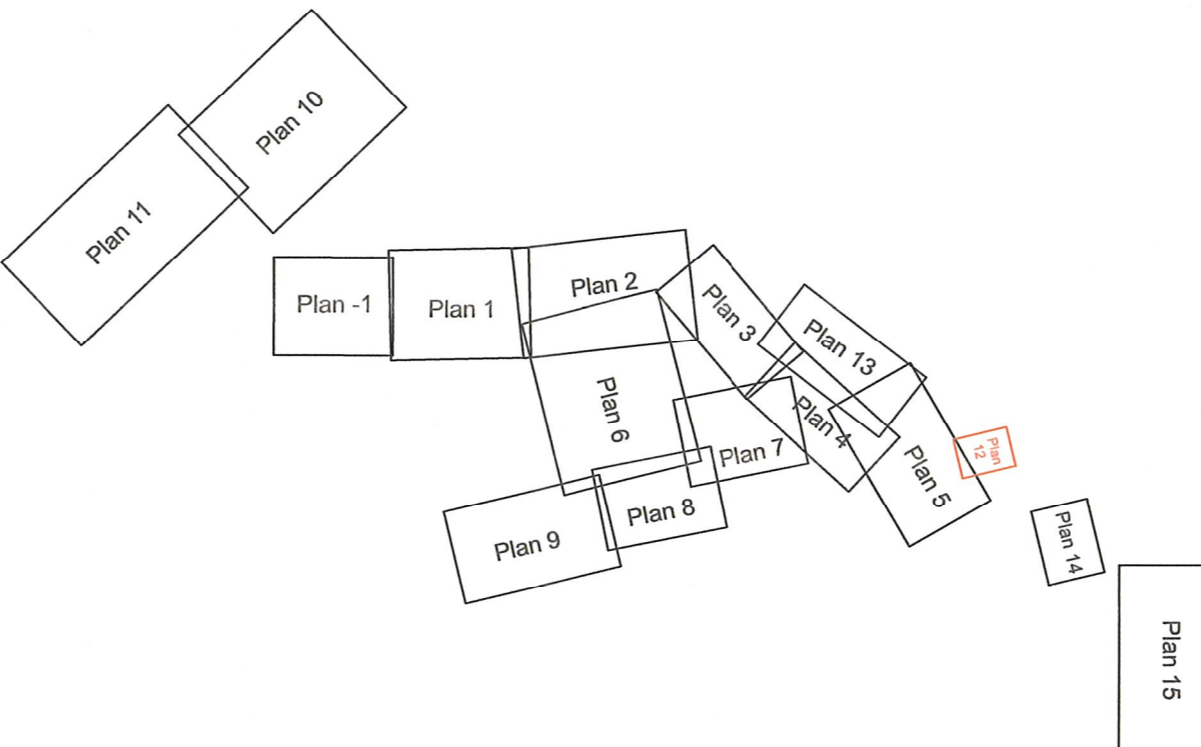

**2. Deckblatt vom März 2023  
ersetzt Unterlage 10 Blatt 12  
vom Jan 2017**

**Deckblatt  
März 2023**

-1	1	2	3	4	5	6	7	8	9	10	11	12	13	14	15
----	---	---	---	---	---	---	---	---	---	----	----	----	----	----	----

Nr.	Art der Änderung	Datum	Zeichen

 Hessische Landgesellschaft mbH Staatliche Treuhandstelle für ländliche Bodenordnung	Aulweg 45 35392 Gießen Telefon: 0641-93216-0		Datum	Zeichen
		bearbeitet:	01/2023	Va
		gezeichnet:	10/2016	We
		geprüft:	01/2023	Js

 Straßen- und Verkehrsmanagement			Datum	Zeichen
		bearbeitet:	11/2022	PB14.1.02Go
		gezeichnet:	11/2022	PB14.1.02Go
		geprüft:	11/2022	PB14.1

**FESTSTELLUNGSENTWURF**

Straße: B 275	Unterlage / Blatt-Nr.: 10.1 / 12
Beginn: zw. NK 5815063 u. NK 5815043 Station 0+630 Ende: zw. NK 5815035 u. NK 5715075 Station 0+980	Grunderwerbsplan
Hessen ID: 03488	Maßstab: 1 : 1000

**B 275**  
Ortsumgebung Idstein/Eschenhahn

Aufgestellt:  
Wiesbaden, den ...Dezember 2022...  
Hessen Mobil  
-Fachdezernat Planung und Bau Rhein-Main-

i.A. gez. Thomas Ramolla  
Fachdezernat

Planfestgestellte Unterlage  
Nr. 10.1 Bl. 12  
zum

**Planfeststellungsbeschluss**

vom 06.03.2024  
Gz. VI-061-k-06-2171#003  
Wiesbaden, den 21.03.2024

Hessisches Ministerium  
für Wirtschaft, Energie, Verkehr,  
Wohnen und ländlichen Raum  
Abt. VI  
Im Auftrag

Regierungsoberrat

