

Y 32554228.983  
X 5690849.215

Y 32555628.983  
X 5690849.215

2. Deckblatt vom März 2023  
neue Unterlage 10.1 Blatt 15

Unter der Kanzel

Im Kleinen Feld

Sauacker

Lambe

Über der Lambe

Am Müllerteich

Landkreis Werra-Meißner  
Gemeinde Witzenhausen  
Gemarkung Ermschwerd  
Flur 3

Landkreis Werra-Meißner  
Gemeinde Witzenhausen  
Gemarkung Ermschwerd  
Flur 2

Vor dem Radel

Hinter der Bornwiese

Im Müllerteich

Im Mattenrode

Landkreis Werra-Meißner  
Gemeinde Witzenhausen  
Gemarkung Ermschwerd  
Flur 1

Bornwiesen

Heizenplatz

In der Abelsgrube


Maßstab 1 : 1.000

Y 32554228.983  
X 5690049.215

Y 32555628.983  
X 5690049.215

**Zeichenerklärung**

- Grunderwerb**
  - zu erwerbende Fläche / dauerhaft in Anspruch zu nehmende Fläche des Vorhabenträgers
  - vorübergehend in Anspruch zu nehmende Fläche
  - dauernd zu belastende Fläche
- Flur / Flurstück / Größe des Flurstückes
- lfd. Nr. im Grunderwerbsverzeichnis / Größe der Teilfläche  
2 Nr. des Grunderwerbsplanes  
34 lfd. Nr. des betroffenen Flurstückes  
1 Teilfläche eines Flurstückes
- Zusammengehörigkeitspfeil
- Landesgrenze (Bundesland)
- Regierungsbezirks-, Kreis-, Gemeindegrenze
- Gemarkungsgrenze
- Flur - Flurgrenze
- Flurstück - Flurstücksgrenze
- Flurstücknummer

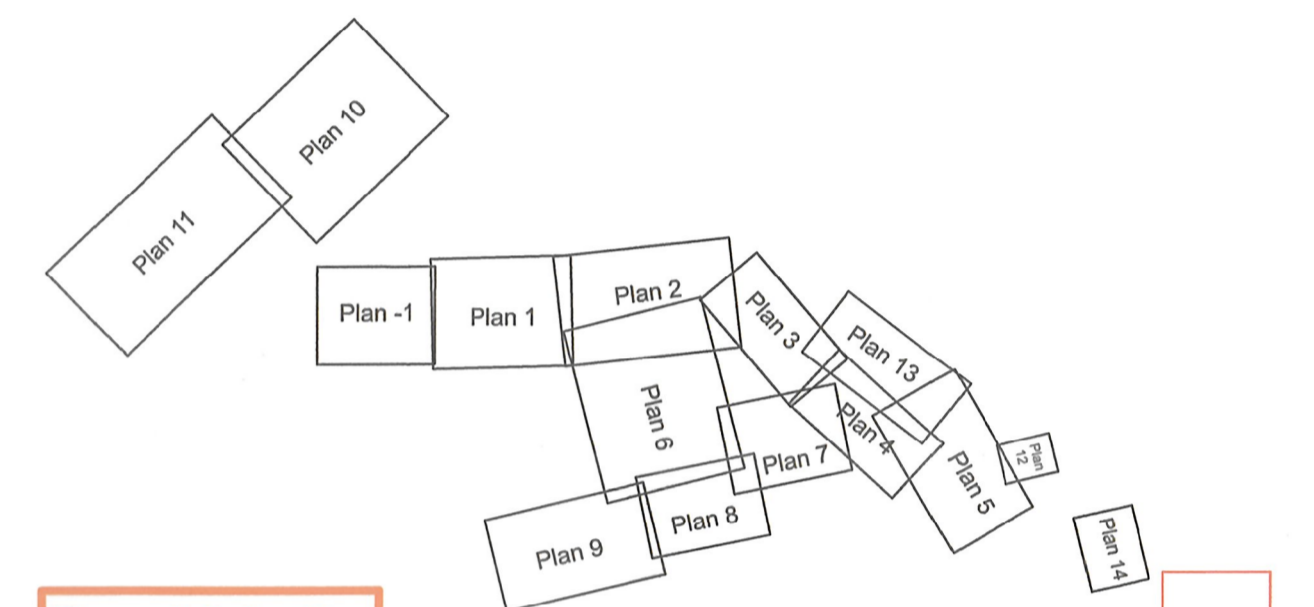

Deckblatt  
März 2023

-1	1	2	3	4	5	6	7	8	9	10	11	12	13	14	15
----	---	---	---	---	---	---	---	---	---	----	----	----	----	----	----

Nr.	Art der Änderung	Datum	Zeichen

	Aufweg 45 35392 Gießen Telefon: 0641-93216-0	Datum	Zeichen	
		bearbeitet:	01/2023	Va
		gezeichnet:	10/2016	We
		geprüft:	01/2023	Js

	Straßen- und Verkehrsmanagement 	Datum	Zeichen	
		bearbeitet:	11/2022	PB14.1.02Go
		gezeichnet:	11/2022	PB14.1.02Go
		geprüft:	11/2022	PB14.1

**FESTSTELLUNGSENTWURF**

Straße: B 275	Unterlage / Blatt-Nr.: 10.1 / 15
Beginn: zw. NK 5815063 u. NK 5815043 Station 0+630	Grunderwerbsplan
Ende: zw. NK 5815035 u. NK 5715075 Station 0+980	
Hessen ID: 03488	Maßstab: 1 : 1500

B 275  
Ortsumgebung Idstein/Eschenhahn

Aufgestellt: Wiesbaden, den ... Dezember 2022 ...  
Hessen Mobil  
-Fachdezernat Planung und Bau Rhein-Main-

Planfestgestellte Unterlage  
Nr. 10.1 Bl. 15  
zum  
Planfeststellungsbeschluss  
vom 26.03.2024  
Cz: VI-01-k-06-217/1003  
Wiesbaden, den 21.03.2024

Hessisches Ministerium  
für Wirtschaft, Energie, Verkehr,  
Wohnen und ländlichen Raum  
Abt. VI  
im Auftrag  
Regierungsoberrat

