

2. Deckblatt vom März 2023
ersetzt Unterlage 10 Blatt 2
vom Jan 2017

Landkreis Rheingau-Taunus
Gemeinde Taunusstein
Gemarkung Orlen
Flur 4

Landkreis Rheingau-Taunus
Gemeinde Idstein
Gemarkung Ehrenbach
Flur 30

Landkreis Rheingau-Taunus
Gemeinde Idstein
Gemarkung Ehrenbach
Flur 34

Landkreis Rheingau-Taunus
Gemeinde Idstein
Gemarkung Eschenhahn
Flur 5


Landkreis Rheingau-Taunus
Gemeinde Idstein
Gemarkung Eschenhahn
Flur 1

Zeichenerklärung

- Grundwerb
- zu erwerbende Fläche / dauerhaft in Anspruch zu nehmende Fläche des Vorhabenträgers
- vorübergehend in Anspruch zu nehmende Fläche
- dauermäßig zu belastende Fläche
- Erwerb für Dritte

- 3 | 1/2 | 4.248 m² Flur / Flurstück / Größe des Flurstückes
- Id. Nr. im Grunderwerbsverzeichnis / Größe der Teilfläche
- 2 Nr. des Grunderwerbsplanes
- 34 Id. Nr. des betroffenen Flurstückes
- 1 Teilfläche eines Flurstückes
- EID Erwerb für Dritte

- Zusammengehörigkeitspfeil
- Landesgrenze (Bundesland)
- Regierungsbezirks-, Kreis-, Gemeindegrenze
- Gemarkungsgrenze
- Flur-Flurgrenze
- Flurstück-Flurstücksgrenze
- Flurstücknummer

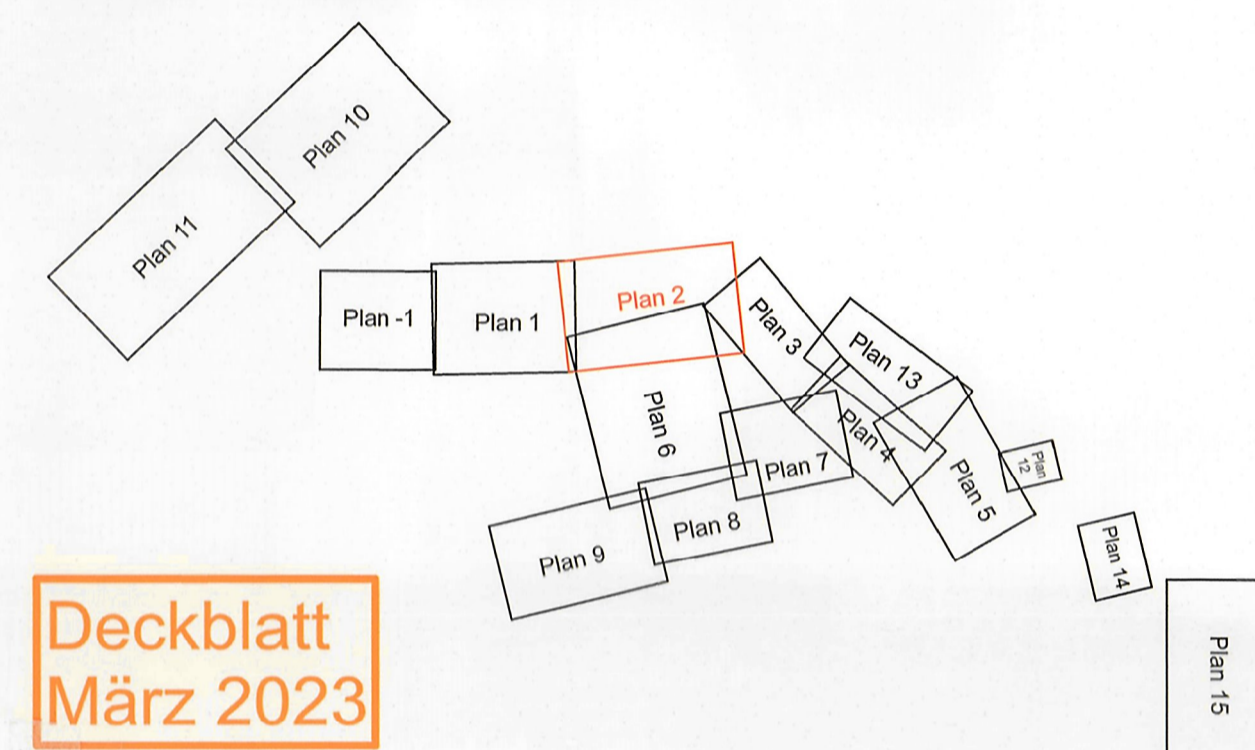

Deckblatt
März 2023

1 2 3 4 5 6 7 8 9 10 11 12 13 14 15

Nr.	Art der Änderung	Datum	Zeichen
7.)	Fußweg 13 verschoben / Geländemodellierung Flurstück 372 / Anpassung Teilrückbau		

HLG		Datum		Zeichen	
Hessische Landesbehörde für Statistische Erhebungen für ländliche Bevölkerung		bearbeitet:	01/2023	Va	
Aufweg 45 35392 Giessen Telefon: 0641-93216-0		gezeichnet:	10/2016	Wo	
		geprüft:	01/2023	Js	

Hessen Mobil		Datum		Zeichen	
Straßen- und Verkehrsmanagement		bearbeitet:	11/2022	PB14.1.020a	
HESSEN		gezeichnet:	11/2022	PB14.1.020a	
		geprüft:	11/2022	PB14.1	

FESTSTELLUNGSENTWURF

Straße: B 275
 Unterlage / Blatt-Nr.: 10.1 / 2
 Grunderwerbsplan
 Beginn: zw. NK 5815063 u. NK 5815043 Station 0+630
 Ende: zw. NK 5815035 u. NK 5715075 Station 0+980
 Hessen ID: 03488
 Maßstab: 1 : 1000

B 275
Ortsumgebung Idstein/Eschenhahn

Aufgestellt: Wiesbaden, den ... Dezember 2022 ...
 Hessesche Mobil
 -Fachdezernat Planung und Bau Rhein-Main-
 I.A. Herr Thomas Ramolla
 Fachdezernat

Planfestgestellte Unterlage
 Nr. 10.1 Bl. 2
 zum
 Planfeststellungsbeschluss
 vom 06.03.2024
 Gz. VV-051-4-06-21718003
 Wiesbaden, den 24.03.2024
 Hessisches Ministerium
 für Wirtschaft, Energie, Verkehr,
 Walden und ländlichen Raum
 Abt. VI
 im Auftrag
 Regierungsberrät



Maßstab 1 : 1.000