


Landkreis Rheingau-Taunus
Gemeinde Idstein
Gemarkung Eschenhahn
Flur 1

Zeichenerklärung

- Grunderwerb
zu erwerbende Fläche / dauerhaft in Anspruch zu nehmende Fläche des Vorhabenträgers
- vorübergehend in Anspruch zu nehmende Fläche
- dauernd zu belastende Fläche
- Flur / Flurstück / Größe des Flurstückes
- lfd. Nr. im Grunderwerbsverzeichnis / Größe der Teilfläche
2 Nr. des Grunderwerbsplanes
34 lfd. Nr. des betroffenen Flurstückes
1 Teilfläche eines Flurstückes
- Zusammengehörigkeitspfeil
- Landesgrenze (Bundesland)
- Regierungsbezirks-, Kreis-, Gemeindegrenze
- Gemarkungsgrenze
- Flur - Flurgrenze
- Flurstück - Flurstücksgrenze
- Flurstücksnummer

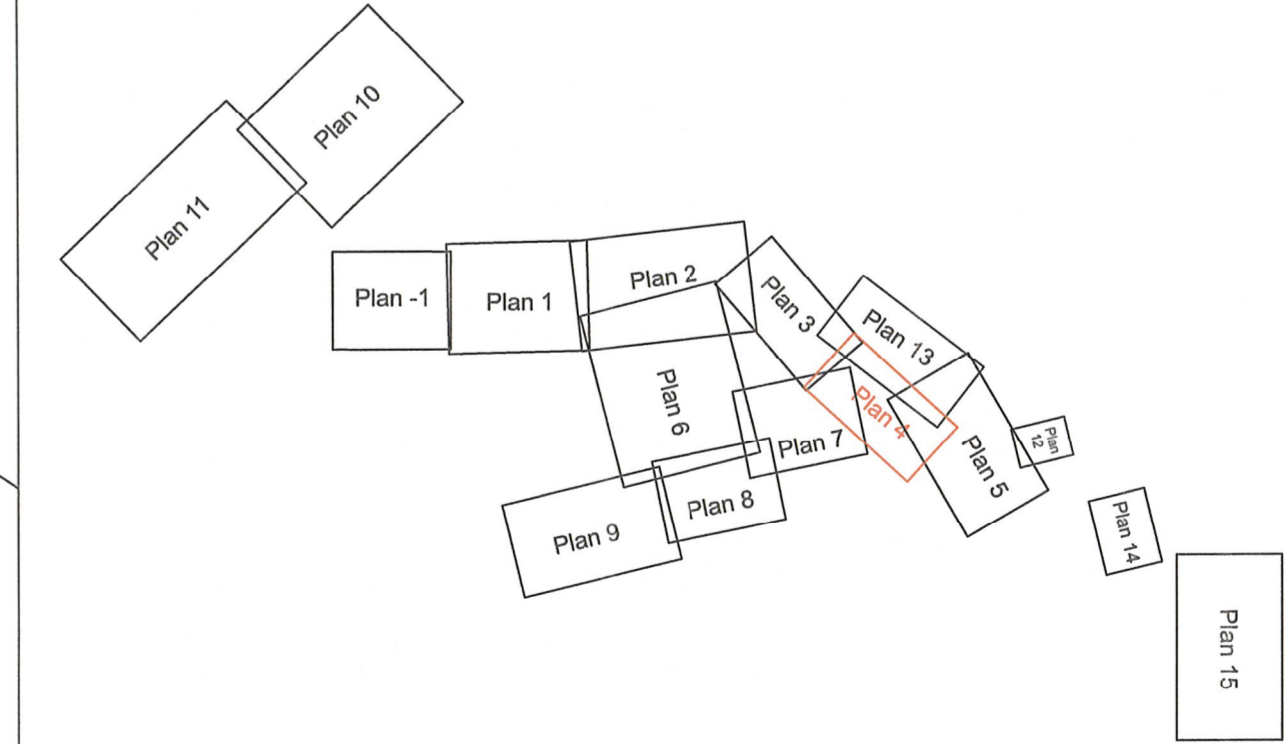

2. Deckblatt vom März 2023
ersetzt Unterlage 10 Blatt 4
vom Jan 2017

Deckblatt
März 2023

-1	1	2	3	4	5	6	7	8	9	10	11	12	13	14	15
----	---	---	---	---	---	---	---	---	---	----	----	----	----	----	----

Nr.	Art der Änderung	Datum	Zeichen

 Hessische Landesgesellschaft mbH Staatliche Treuhänderei für bauliche Bodenordnung	Aulweg 45 35392 Gießen Telefon: 0641-93216-0	bearbeitet:	01/2023	Va
		gezeichnet:	10/2016	We
		geprüft:	01/2023	Js
		Datum	Zeichen	

 Straßen- und Verkehrsmanagement	 HESSEN	bearbeitet:	11/2022	PB14.1.02Go
		gezeichnet:	11/2022	PB14.1.02Go
		geprüft:	11/2022	PB14.1
		Datum	Zeichen	

FESTSTELLUNGSENTWURF

Straße: B 275	Unterlage / Blatt-Nr.: 10.1 / 4
Beginn: zw. NK 5815063 u. NK 5815043 Station 0+630	Grunderwerbsplan
Ende: zw. NK 5815035 u. NK 5715075 Station 0+980	
Hessen ID: 03488	Maßstab: 1 : 1000

B 275
Ortsumgebung Idstein/Eschenhahn

Aufgestellt: Wiesbaden, den ... Dezember 2022...
Hessen Mobil
Fachdezernat Planung und Bau Rhein-Main-

Planfestgestellte Unterlage Nr. 10.1 Bl. 4 zum
Planfeststellungsbeschluss
vom 06.03.2024
Gz. VI-081-K-06-21111003
Wiesbaden, den 24.03.2024
Hessisches Ministerium für Wirtschaft, Energie, Verkehr, Wohnen und ländlichen Raum
Abt. VI
Im Auftrag
Regierungsberrant