


**Straßenquerschnitt  
RQ 11,5+ ohne ÜFS  
Belastungsklasse 10  
Referenzstation 1+750**

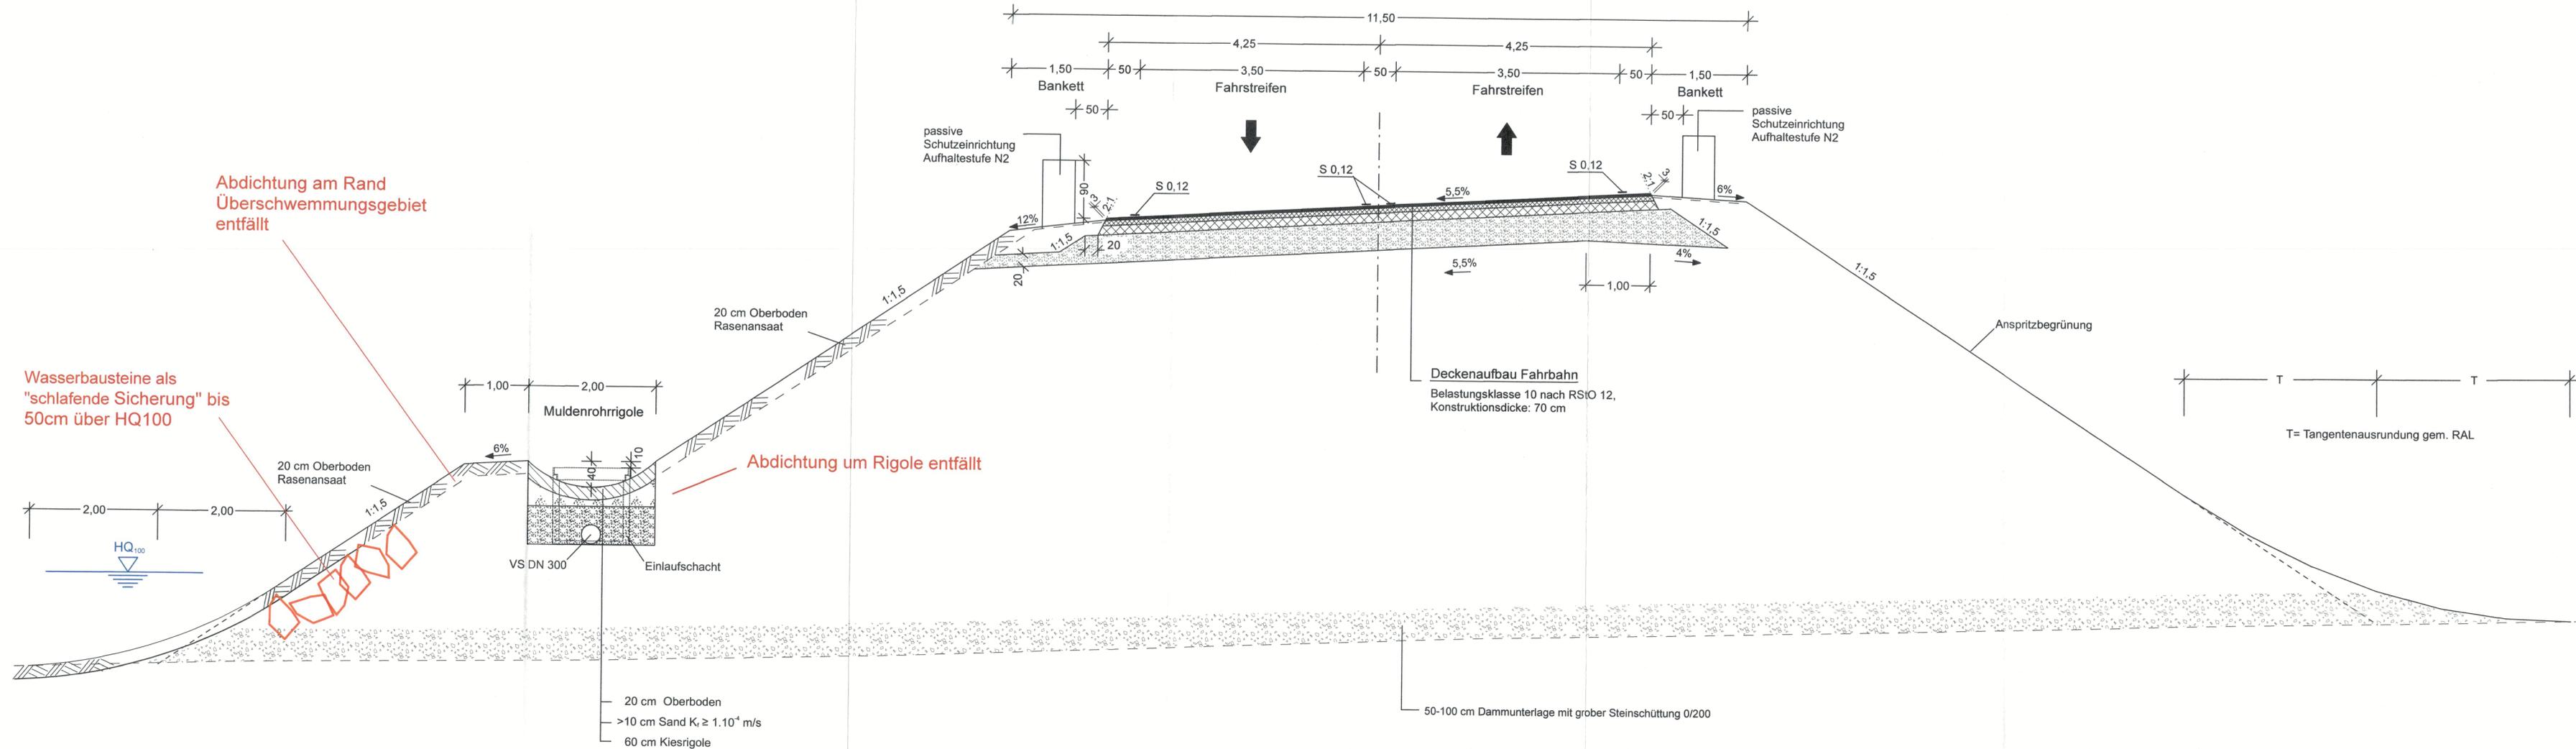

Entwurfsbearbeitung: <b>Emch+Berger</b> Emch + Berger GmbH Ingenieure und Planer Weimar Coudraystraße 6 99423 Weimar Tel.: 03643/4391-0 Fax: 03643/439199	bearbeitet:	03/2017	gop
	gezeichnet:	03/2017	wai
	geprüft:	i.v./m	

01	Entfall der Abdichtung um Rigolenkörper	06.2023	TM
02	Entfall der Abdichtung am Rand des USG	06.2023	TM
03	Wasserbausteine als "schlafende Sicherung" gemäß U05	06/2023	TM
Nr.:	Art der Änderung:	Datum:	Zeichen:

# 1. PLANÄNDERUNG

Hessen Mobil Straßen- und Verkehrsmanagement 	Unterlage Nr.:	14.1
	Blatt Nr.:	1a
	Hessen ID:	03552

Ortsumgehung Biedenkopf/Eckelshausen im Zuge der B 62 Straße: B 62 Beginn: von Netzknoten 5017 075 - 5117 001 Str.-km 0,290 (alt) Ende: bis Netzknoten 5117 001 - 5117 002 Str.-km 0,948 (alt)	bearbeitet: gezeichnet: geprüft: Datum: Zeichen:
--	--

aufgestellt:  
 Marburg, den .....16.06.2023.  
 Hessen Mobil  
 - Fachdezernat Planung Westhessen  
 Digital unterschrieben von Lauer Sebastian  
 Datum: 2023.06.20 16:21:52 +02'00'  
 (Fachdezernat)

Unterlage Nr.14.1.1 A  
 zum  
**Planänderungsbescheid**  
 vom 12.08.2024  
 Az. VI-061-k-06-2189#002  
 Wiesbaden, den 12.08.2024  
 Hessisches Ministerium  
 für Wirtschaft, Energie, Verkehr,  
 Wohnen und ländlichen Raum  
 Abt. VI  
 Im Auftrag  
 Gartenbaurat

\\EBWEDC01\Projekt\card64\_71120190-GP\1\_LFE\_1401\_REDO0\_L\1\_LFE\_1401\_REDO0\_L - 28.03.17  
 105,5 cm x 29,7 cm = 0,31 m<sup>2</sup>