


**Straßenquerschnitt
RQ 11,5+ ohne ÜFS mit Parallelweg
Belastungsklasse 10
Referenzstation 1+950**

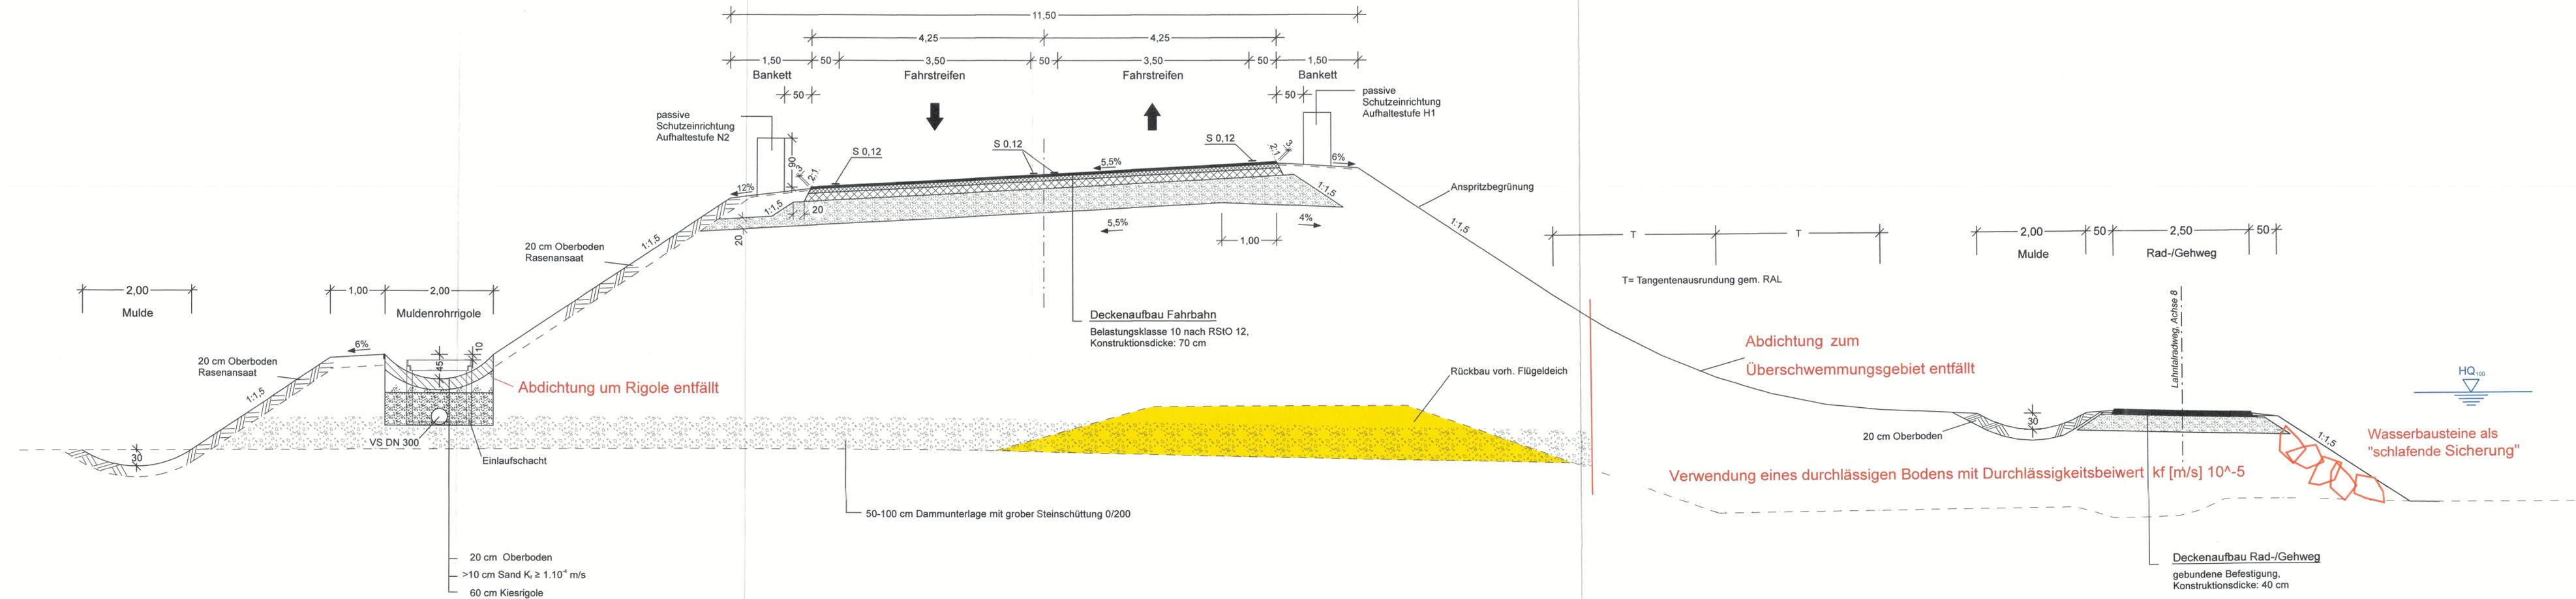

Entwurfsbearbeitung: Emch+Berger Ingenieure und Planer Weimar Coudraystraße 6 99423 Weimar Tel.: 03643/4391-0 Fax: 03643/439199	bearbeitet:	03/2017	gop
	gezeichnet:	03/2017	wai
	geprüft:	<i>i.v./m</i>	
	Datum:	03/2017	Zeichen:

01	Entfall der Abdichtung um Rigolenkörper	06/2023	TM
02	Entfall der Abdichtung am Rand des ÜSG	06/2023	TM
03	Wasserbausteine als gemäß LP → Bodenkenntwert kf	06/2023	TM
Nr.:	Art der Änderung:	Datum:	Zeichen:

1. PLANÄNDERUNG

Hessen Mobil Straßen- und Verkehrsmanagement	HESSEN	Unterlage Nr.: 14.1 Blatt Nr.: 3a Hessen ID: 03552
Datum:		Zeichen:

Ortsumgebung Biedenkopf/Eckelshausen im Zuge der B 62 Straße: B 62 Beginn: von Netzknoten 5017 075 - 5117 001 Str.-km 0,290 (alt) Ende: bis Netzknoten 5117 001 - 5117 002 Str.-km 0,948 (alt)	bearbeitet: gezeichnet: geprüft:	Datum: Zeichen:
aufgestellt: Marburg, den16.06.2023. Hessen Mobil - Fachdezernat Planung Westhessen Lauer Sebastian (Fachbereich)	Straßenschnitt RQ 11,5+ ohne ÜFS mit Parallelweg Maßstab: 1:50	Unterlage zum Planänderungsbescheid vom 12.08.2024 Az. VI-061-K-06-2189#002 Wiesbaden, den 12.08.2024 Hessisches Ministerium für Wirtschaft, Energie, Verkehr, Wohnen und ländlichen Raum Abt. VI Im Auftrag Gartenbaurat

Digital unterschrieben von Lauer Sebastian
 Datum: 2023-06-20
 (Fachbereich)

N:\BME\DC01\Projekte\card84_71120190-GP\1120190-GP\LF_E_1401_REC03_PL\LF_E_1401_REC03_PL - 28.03.17
 05,5 cm x 29,7 cm = 0,31 m²