Straßenquerschnitt
B 453
Belastungsklasse 10
Referenzstation 0+200

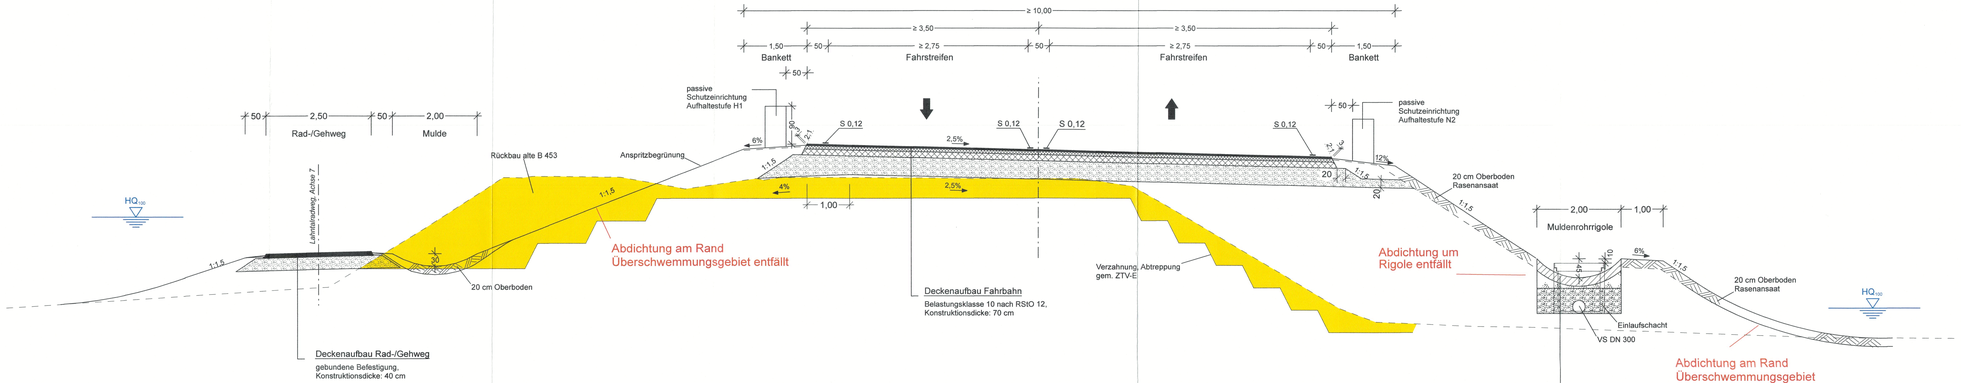

Entwurfsbearbeitung:		Datum	Zeichen
Emch+ Berger	Emch + Berger GmbH Ingenieure und Planer Weimar Coudrayastraße 6 99423 Weimar Tel.: 03643/439-0 Fax: 03643/439199	bearbeitet: 03/2017	gop
		gezeichnet: 03/2017	wai
		geprüft:	

Nr.:	Art der Änderung:	Datum:	Zeichen:
01	Entfall der Abdichtung um Rigolen	06.2023	TM
02	Entfall der Abdichtung am Rand des ÜSG	06.2023	TM

1. PLANÄNDERUNG

Hessen Mobil
Straßen- und Verkehrsmanagement

HESSEN

		Datum	Zeichen
Unterlage Nr.: 14.1	bearbeitet:		
Blatt Nr.: 4a	gezeichnet:		
Hessen ID: 03552	geprüft:		

Ortsumgehung Biedenkopf/Eckelshausen
im Zuge der B 62

Straße: B 62
Beginn: von Netzknoten 5017 075 - 5117 001 Str.-km 0,290 (alt)
Ende: bis Netzknoten 5117 001 - 5117 002 Str.-km 0,948 (alt)

Straßenquerschnitt
B 453
mit Parallelweg

Maßstab: 1:50

aufgestellt:
Marburg, den ....16.06.2023.
Hessen Mobil
- Fachdezernat Planung Wiesbaden -
Lauer Sebastian
Digital unterschrieben von Lauer Sebastian
Datum: 2023.06.20 11:43:53 +02'00'
(Fachdezernent)

Unterlage Nr:14.1.4 A
zum
Planänderungsbescheid
vom 12.08.2024
Az. VI-061-A-06-2159#002
Wiesbaden, den 12.08.2024
Hessisches Ministerium
für Wirtschaft, Energie, Verkehr, Wohnen und ländlichen Raum
Abt. VI
Im Auftrag
Gartenbaurat

GEOBIT