


**Straßenquerschnitt  
Marburger Straße  
Belastungsklasse 1,8  
Referenzstation 0+250**

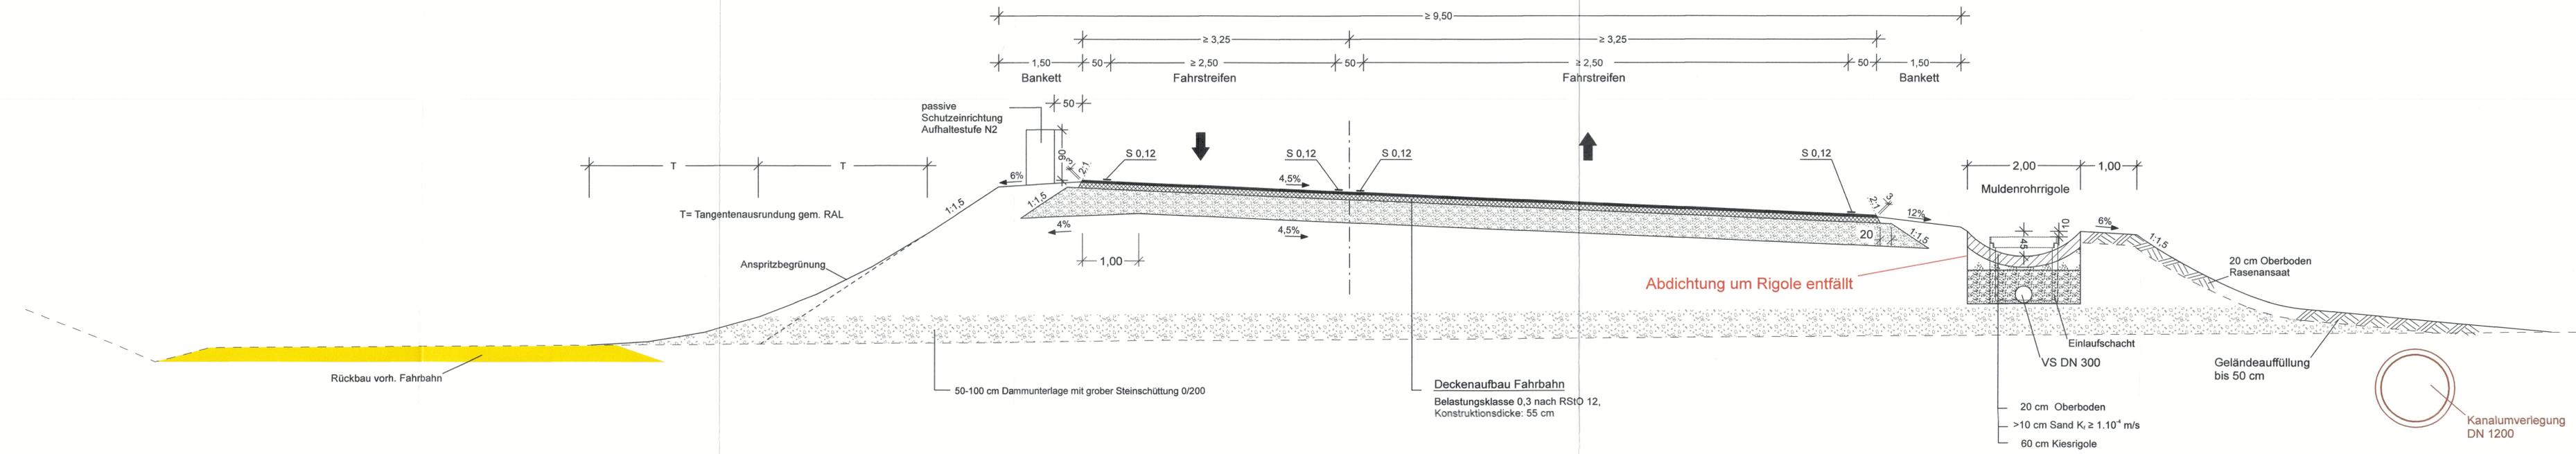

<b>Emch+Berger</b> Emch + Berger GmbH Ingenieure und Planer Weimar Coudraystraße 6 99423 Weimar Tel.: 03643/4391-0 Fax: 03643/439199	Entwurfsbearbeitung:		Datum	Zeichen
	bearbeitet:	03/2017	gop	
	gezeichnet:	03/2017	wai	
	geprüft:	i.v. / m		

01	Entfall der Abdichtung um Rigolen	06.2023	TM
Nr.:	Art der Änderung:	Datum:	Zeichen:

# 1. PLANÄNDERUNG

Hessen Mobil Straßen- und Verkehrsmanagement		Unterlage Nr.: 14.1 Blatt Nr.: 5a Hessen ID: 03552
---	--	--

Ortsumgebung Biedenkopf/Eckelshausen im Zuge der B 62 Straße: B 62 Beginn: von Netzknoten 5017 075 - 5117 001 Str.-km 0,290 (alt) Ende: bis Netzknoten 5117 001 - 5117 002 Str.-km 0,948 (alt)	bearbeitet: gezeichnet: geprüft: Datum: Zeichen:
--	--

aufgestellt: Marburg, den .....16.06.2023. Hessen Mobil - Fachdezernat Planung Westfalen	Digital unterschrieben von Lauer Sebastian Datum: 2023.06.20 Fachdezernat	Unterlage zum <b>Planänderungsbescheid</b> Nr. 14.1.5 A vom 12.08.2024 Az. VI-061-k-06-2189#002 Wiesbaden, den 12.08.2024 Hessisches Ministerium für Wirtschaft, Energie, Verkehr, Wohnen und ländlichen Raum Abt. VI Im Auftrag Gartenbaurat
---	---	---



\\EBWED001\projekte\car84\71210190-GP\71210190-GP\LF\_L140\_LRED05\_P1\LF\_L140\_LRED05\_ - 28.03.17  
 105,5 cm x 29,7 cm = 0,31 m<sup>2</sup>