Regelquerschnitt A 45

RQ 36 (Bau-km 0+112 bis 2+286.456)

M = 1 : 50

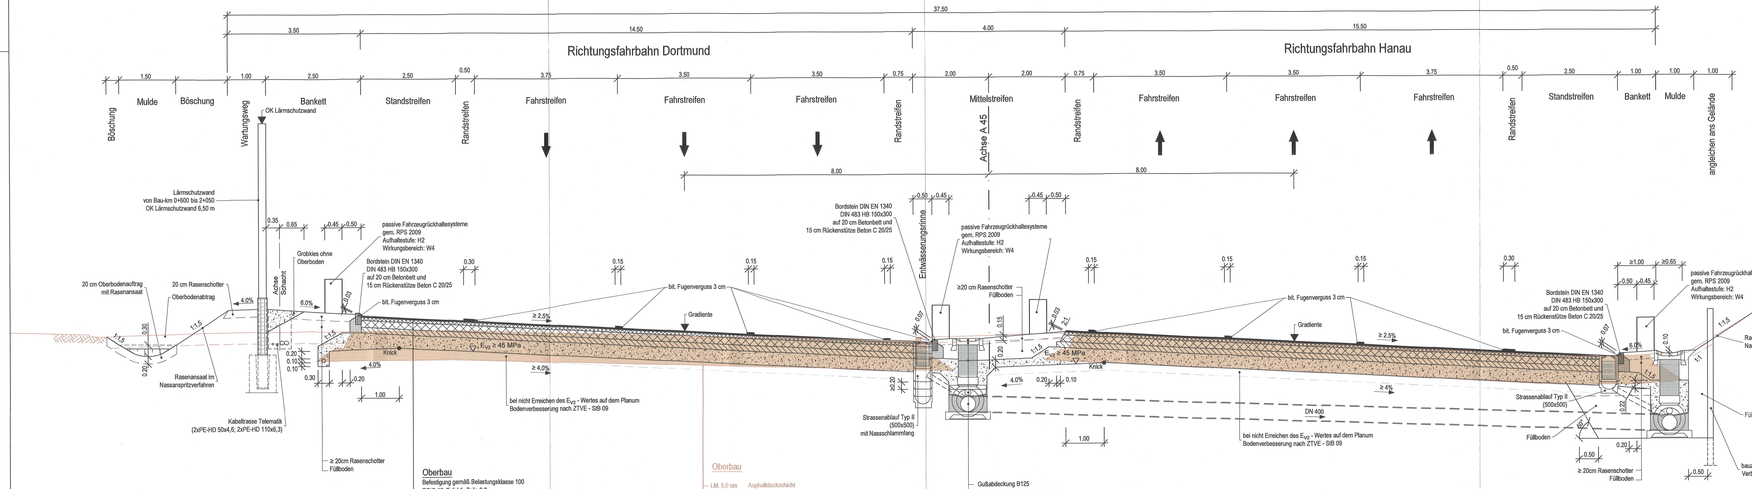

Randausbildung mit Lärmschutzwand und Schacht

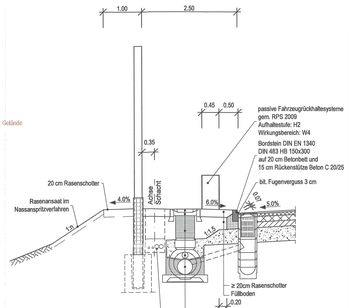

- Belastungsklasse: Bk100
- Frostempfindlichkeitsklasse: F3
- Frosteinwirkungsklasse: II

FESTSTELLUNGSENTWURF

Nr.:	Art der Änderung:	Datum:	Zeichen:

Höhensystem: NHN
Lagestatus: UTMS

Auftragnehmer/Planverfasser:
Arcadis Germany GmbH, EUREF Campus 10, 10829 Berlin
Tel./Fax: (030) 6189 16-100 / -999

	Datum	Zeichen
bearbeitet:	07.02.2017	Fischer
gezeichnet:	07.02.2017	Büchner/Resch
gepr./gft.:	07.02.2017	Dröbisch

Hessen Mobil
Straßen- und Verkehrsmanagement

Unterlage Nr.: 14
Blatt Nr.: 1
Hessen ID: 20844

	Datum	Zeichen
bearbeitet:		
gezeichnet:		
gepr./gft.:		

A 45, Ersatzneubau der Talbrücke Sechshelden

Straße: A 45
Beginn: zw. NK 5214 402 u. NK 5215 015 km 132,600
Ende: zw. NK 5214 402 u. NK 5215 015 km 134,775

Regelquerschnitt RQ 36,0
A45 Dortmund - Hanau
RQ 36
Maßstab: 1 : 50

Aufgestellt:
Dillenburg, den
Hessen Mobil
- Dezernat A 45 -
(Dezernatsl.)

Unterlage Nr. 14 Bl. 1 zum
Planfeststellungsbeschluss
vom 29. August 2022
Az. VI 1-061-k-0462.191
Wiesbaden, den 08.09.2022
Hessisches Ministerium für Wirtschaft, Energie, Verkehr und Wohnen
Abt. VI
Im Auftrag
Regierungsdirektorin

Hessen Mobil Straßen- und Verkehrsmanagement Dezernat A 45 Talbrücke Sechshelden

Pl. 2017-A 02
D:\2020\60613\Sechshelden\PVPlanfeststell\A 45_RQ36_0_01.dgn