



Querschnitt SQ 1.1  
Damaschkestraße West  
(Ausbau westlicher Anschluss an Kreisverkehrsplatz)

M: 1:50

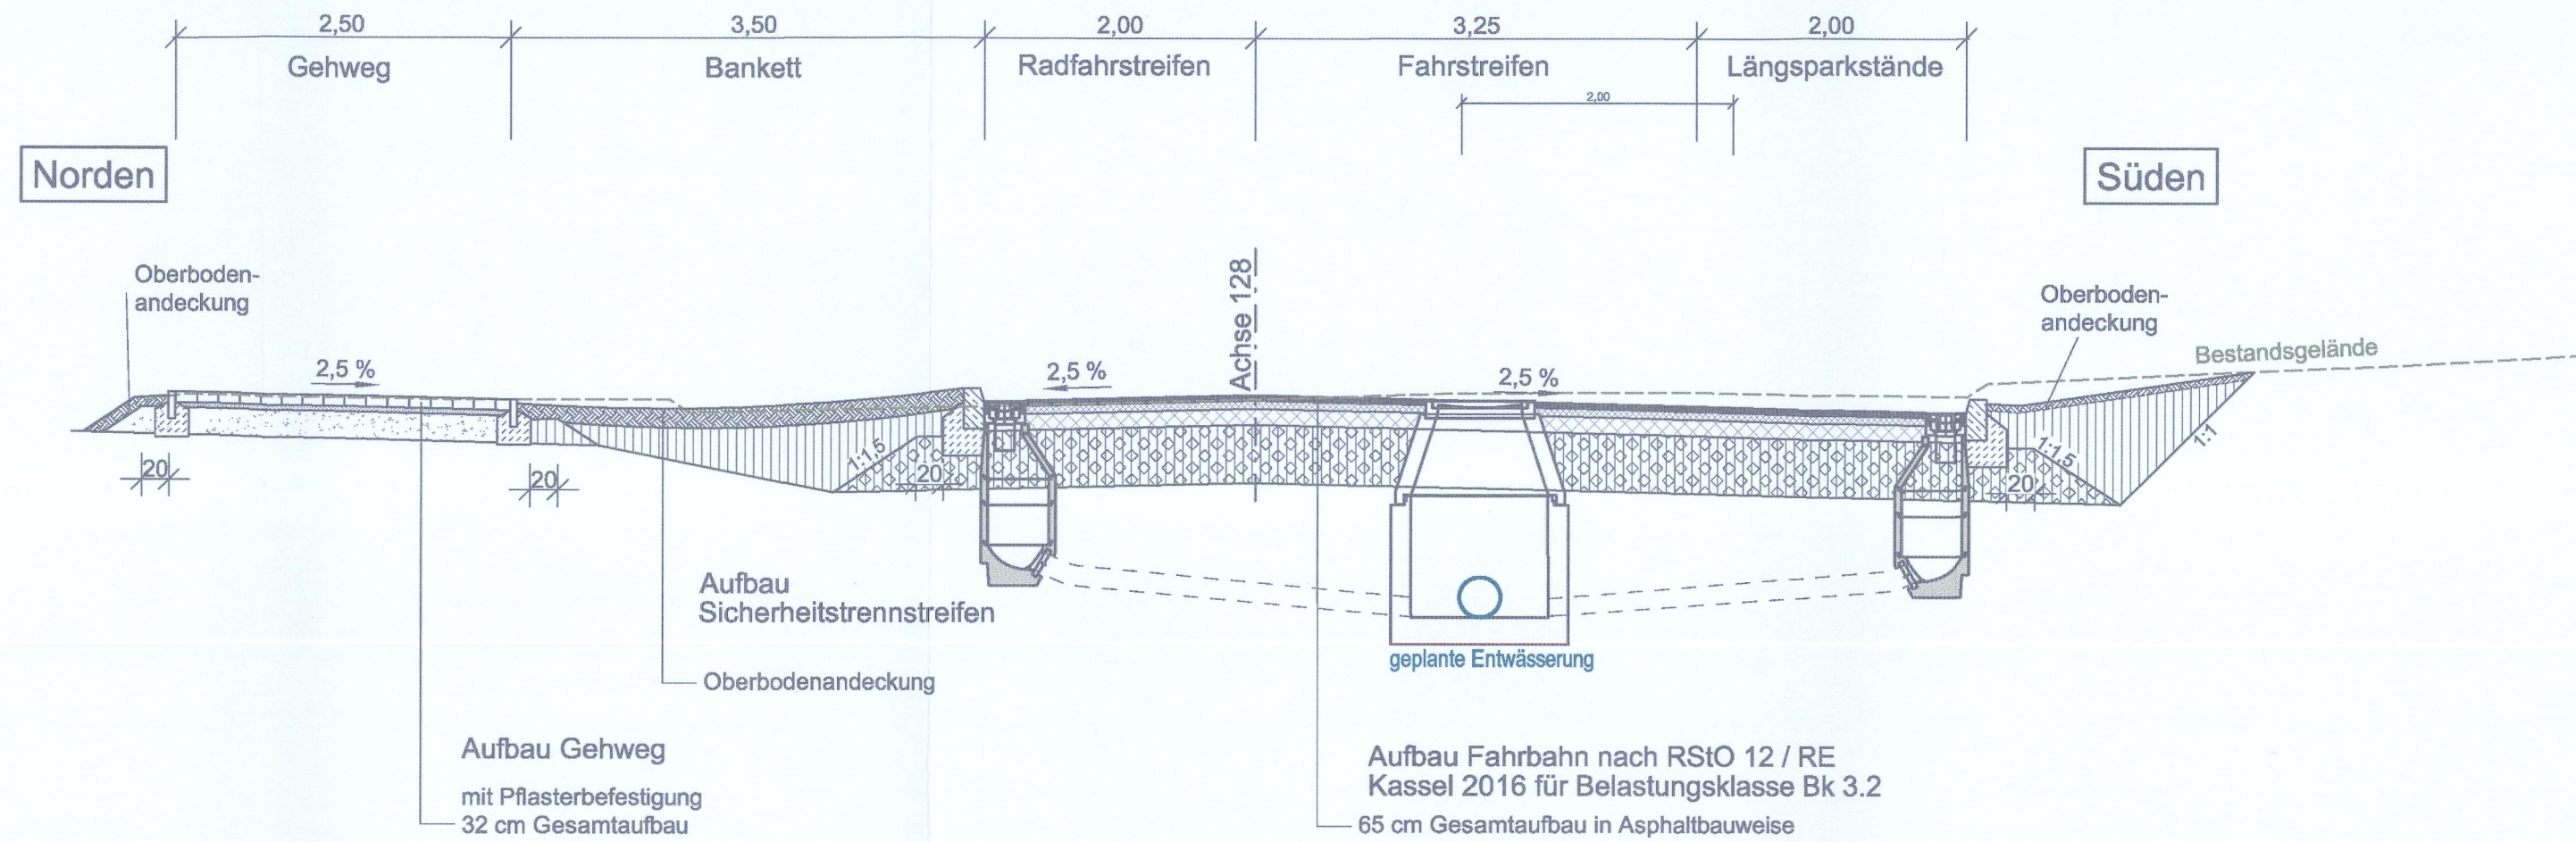

Querschnitt SQ 1.2  
Damaschkestraße Osten

M: 1:50

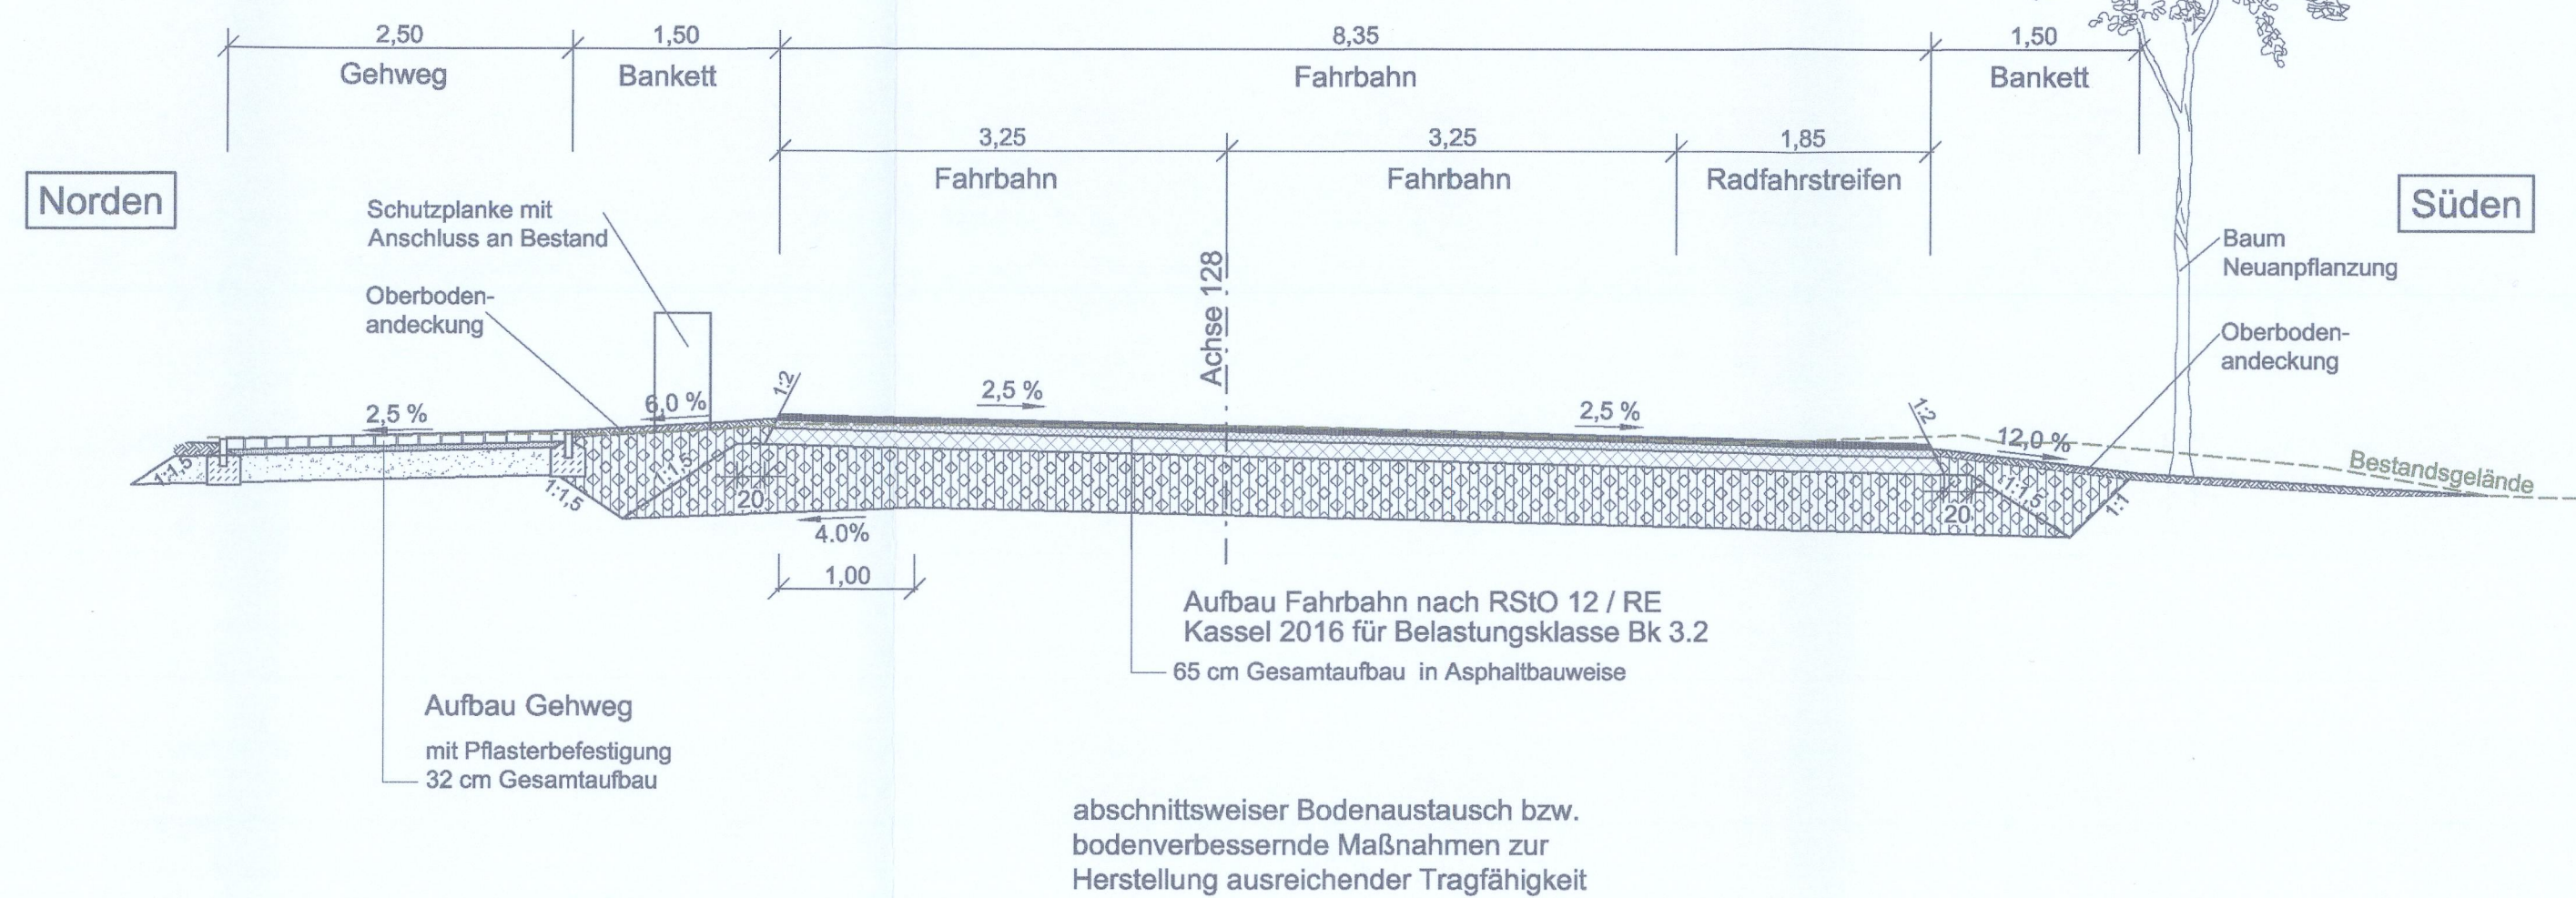

Unterlage Nr. 14.1  
zum  
**Planfeststellungsbeschluss**  
vom 19.12.2022  
Az. VI 1-061-K-10#1.563  
Wiesbaden, den 19.12.2022  
Hessisches Ministerium  
für Wirtschaft, Energie, Verkehr  
und Wohnen  
Abt. VI  
Im Auftrag  
Regierungsdirektorin



| Nr. | Änderungen | Datum | Zeichen |
|-----|------------|-------|---------|
|     |            |       |         |
|     |            |       |         |
|     |            |       |         |

|   |  |                  |                                 |
|---|--|------------------|---------------------------------|
| <b>Bauherr:</b><br>Kassel documenta Stadt | <b>Magistrat</b><br>Straßenverkehrs-<br>und Tiefbauamt<br>Obere Königstraße 8 - 34117 Kassel | Kassel, 31.05.21 | <i>C. Frank</i><br>Unterschrift |
|---|--|------------------|---------------------------------|

|  |   |  |                         |                     |
|--|---|--|-------------------------|---------------------|
| <b>Planverfasser:</b><br>Ingenieurgesellschaft | <b>EHS</b><br>beratende Ingenieure für Bauwesen GmbH<br>Am Alten Rathaus 5<br>34283 Lohfelden<br>www.ehs-ingeniure.de | <b>BUNG</b><br>BUNG Ingenieure AG<br>Halsbecker Straße 5<br>34159 Helden | bearbeitet<br>Leibrandt | Datum<br>11.05.2021 |
| Lohfelden, 31.05.2021                          | <i>W. W.</i>  |  | gezeichnet<br>Hoffmann  | Datum<br>11.05.2021 |
|  |   |  | geprüft<br>Vetter       | Datum<br>12.05.2021 |

|   |                 |
|---|-----------------|
| <b>Ersatzneubau Damaschkebrücke<br/>einschließlich Straßenverkehrsanlagen<br/>GENEHMIGUNGSPLANUNG</b> | Registrier-Nr.  |
|   | Maßstab<br>1:50 |
|   | Anlage<br>14    |

|  |             |
|--|-------------|
| <b>Straßenquerschnitte<br/>SQ 1.1 und SQ 1.2<br/>Damaschkestraße</b> | Blatt<br>1  |
|  | Projekt-Nr. |