


K 663 - Straßenquerschnitt


Bau-km 0,940 - 1,158

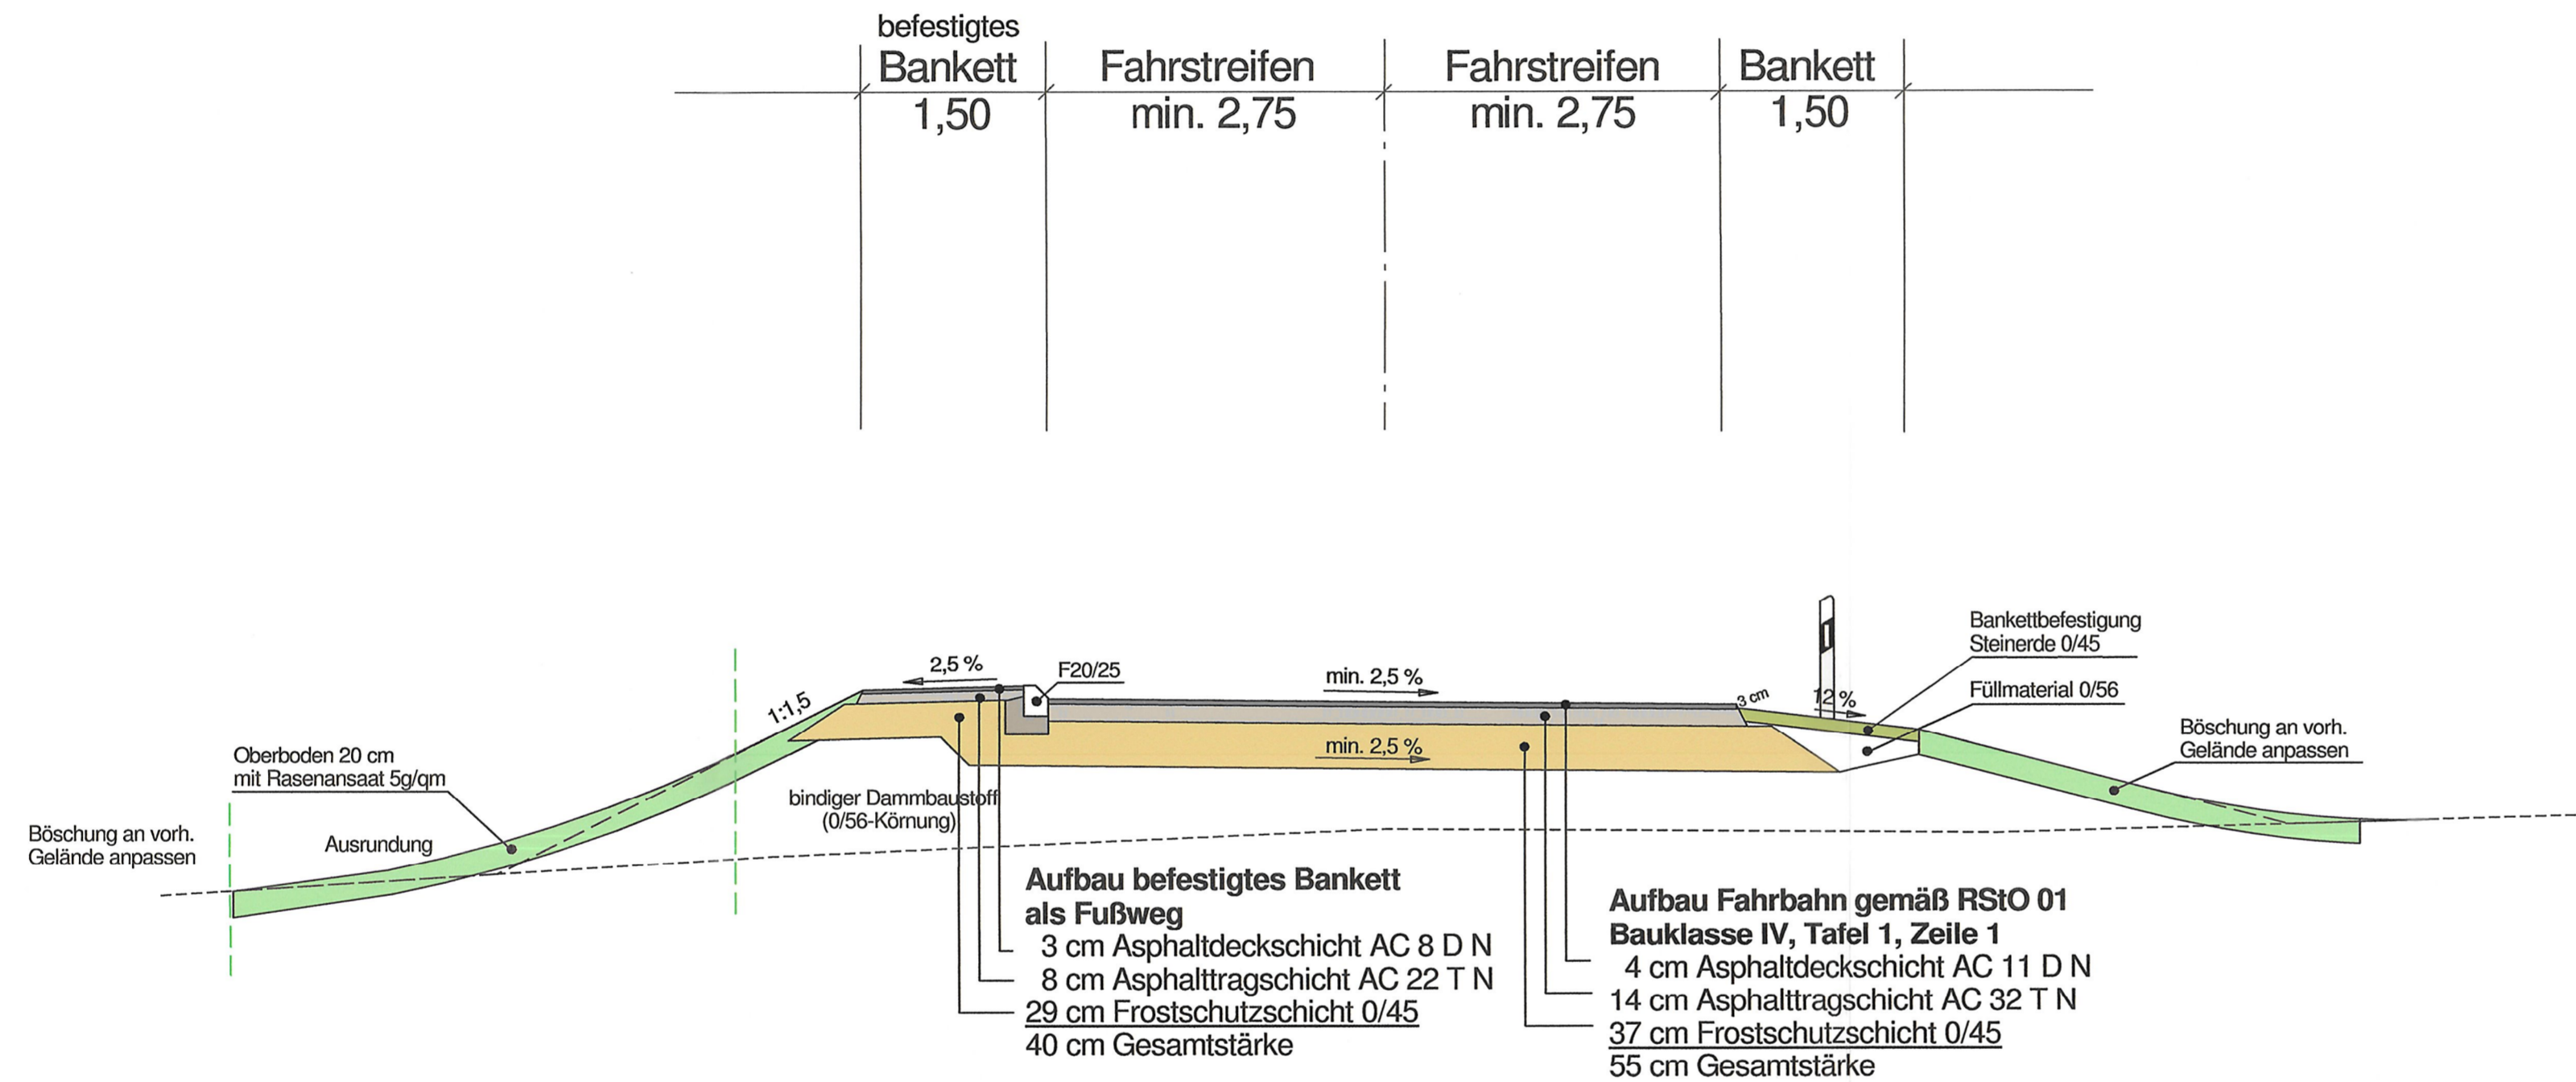

Aufbau befestigtes Bankett als Fußweg
 3 cm Asphaltdeckschicht AC 8 D N
 8 cm Asphalttragschicht AC 22 T N
 29 cm Frostschuttschicht 0/45
 40 cm Gesamtstärke

Aufbau Fahrbahn gemäß RStO 01 Bauklasse IV, Tafel 1, Zeile 1
 4 cm Asphaltdeckschicht AC 11 D N
 14 cm Asphalttragschicht AC 32 T N
 37 cm Frostschuttschicht 0/45
 55 cm Gesamtstärke

Tiefrand Bau-km 1,030 - 1,080

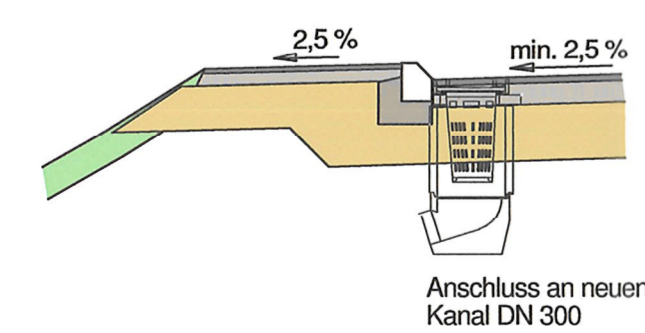

Unterlage zum **Planfeststellungsbeschluss** Nr. 14.2.1
 vom 09. Januar 2023
 Az.: VI 1-C-061-k-10#1.561
 Wiesbaden, den 09. Januar 2023
 Hessisches Ministerium für Wirtschaft, Energie, Verkehr und Wohnen
 Abt. VI
 Im Auftrag
 Angestellter

2	Bauwerkstyp Aarbachbauwerk geändert v. Stahlbeton auf Wellstahlrohr	02/2011	P2 Ra
1	1. Bauabschnitt durchgeführt 02/2011	02/2011	P2 Ra
Nr.:	Art der Änderung:	Datum:	Zeichen:

Hessen Mobil Straßen- und Verkehrsmanagement

Unterlage Nr.: 14.2
 Blatt Nr.: 01
 Hessen ID: 20431

K 663 Ausbau zw. Hettelhain und der B 54 2. Bauabschnitt Genehmigungsplanung Straße: K 663 Beginn: zw. NK 5814049 und NK 5814047 km 2+600 Ende: zw. NK 5814049 und NK 5814047 km 2+744	bearbeitet:	Juni 2013	PL 9.2 Ra
	gezeichnet:	Juni 2013	PL 9.2 Ra
	geprüft:	Juni 2013	PL 9.2 Ra

Straßenquerschnitt
Maßstab: 1:50

Aufgestellt: Wiesbaden, den 21.06.2013 Hessen Mobil Standort Wiesbaden gez. Franz (TAR)	Gesehen: Bad Schwalbach, den 21.06.2013 Kreisausschuss des Rheingau-Taunus-Kreises gez. Gamber (Amtsrat)
Genehmigt: Wiesbaden, den 21.06.2013 Hessen Mobil Standort Wiesbaden gez. Dr. Drews (Dezernentin)	