


# B 54 - Straßenquerschnitt

Bau-km 1153,505 - 1162,585

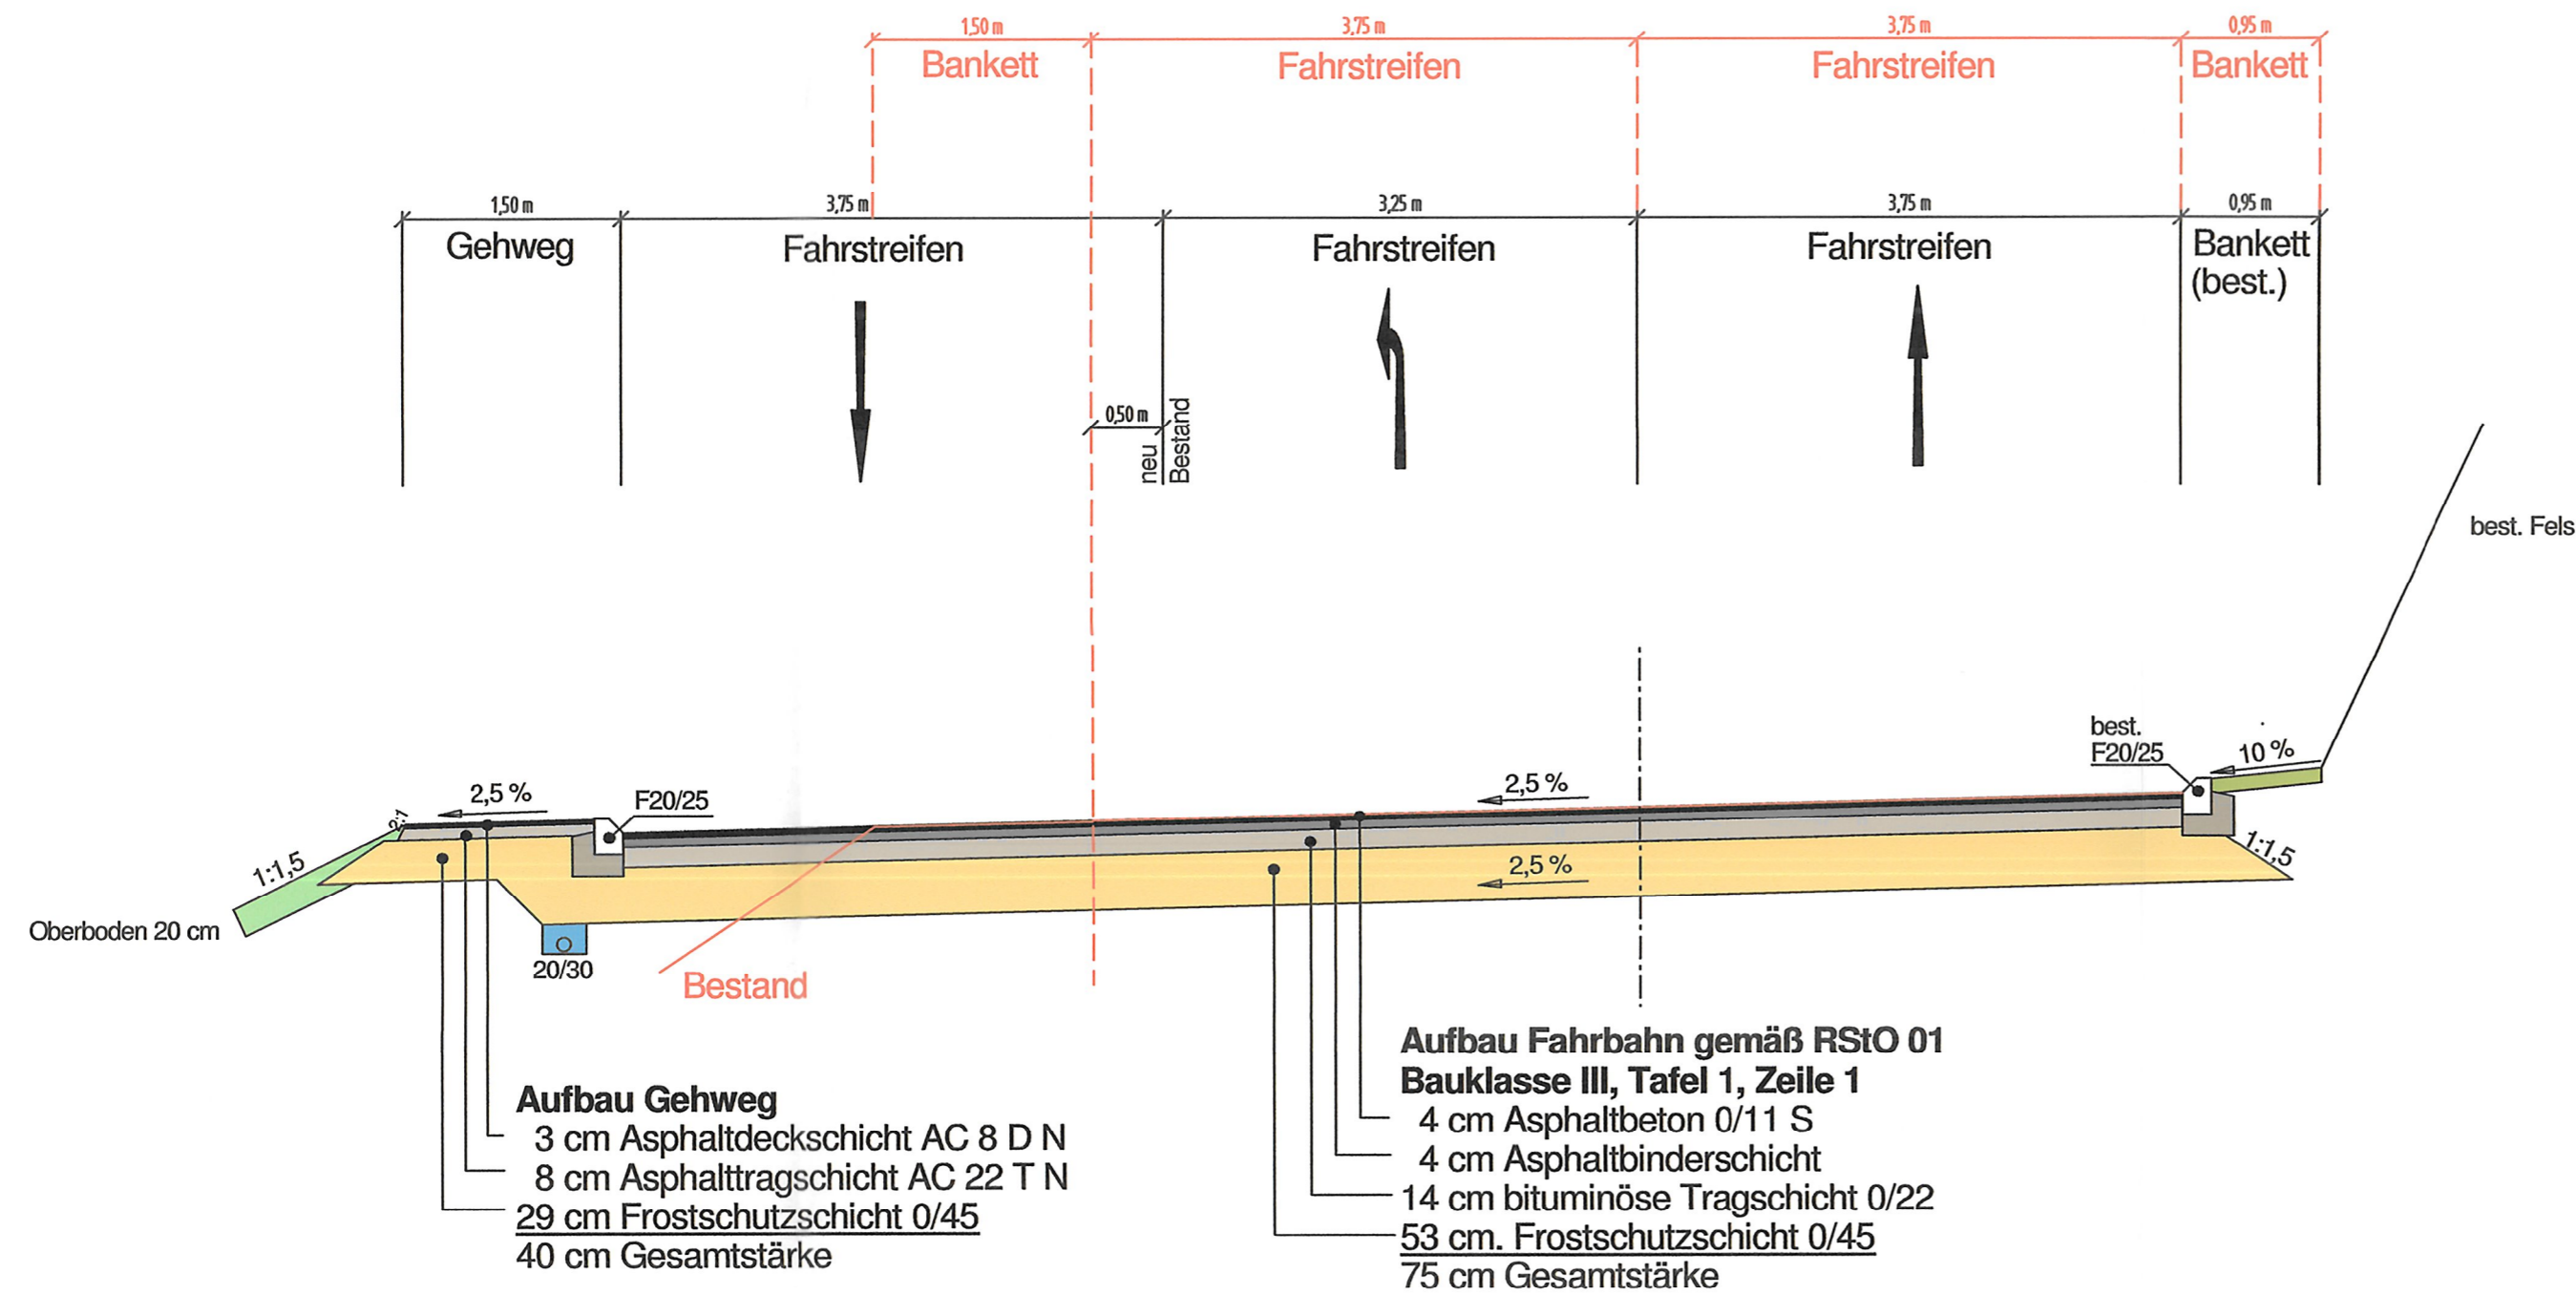

Unterlage zum Nr. 14.2.2  
**Planfeststellungsbeschluss**  
 vom 09. Januar 2023  
 Az.: VI 1-C-061-k-10#1.561  
 Wiesbaden, den 09. Januar 2023  
 Hessisches Ministerium  
 für Wirtschaft, Energie, Verkehr  
 und Wohnen  
 Abt. VI  
 Im Auftrag  
*K. Döhr*  
 Angestellter

2	Bauwerkstyp Aarbachbauwerk geändert v. Stahlbeton auf Wellstahlrohr	02/2011	P2 Ra
1	1. Bauabschnitt durchgeführt 02/2011	02/2011	P2 Ra
Nr.:	Art der Änderung:	Datum:	Zeichen:

<b>Hessen Mobil</b> Straßen- und Verkehrsmanagement 	Unterlage Nr.: 14.2 Blatt Nr.: 02 Hessen ID: 20431											
	<table border="1"> <tr> <td></td> <td>Datum</td> <td>Zeichen</td> </tr> <tr> <td>bearbeitet:</td> <td>Juni 2013</td> <td>PL 9.2 Ra</td> </tr> <tr> <td>gezeichnet:</td> <td>Juni 2013</td> <td>PL 9.2 Ra</td> </tr> <tr> <td>geprüft:</td> <td>Juni 2013</td> <td>PL 9.2 Ra</td> </tr> </table>		Datum	Zeichen	bearbeitet:	Juni 2013	PL 9.2 Ra	gezeichnet:	Juni 2013	PL 9.2 Ra	geprüft:	Juni 2013
	Datum	Zeichen										
bearbeitet:	Juni 2013	PL 9.2 Ra										
gezeichnet:	Juni 2013	PL 9.2 Ra										
geprüft:	Juni 2013	PL 9.2 Ra										
K 663 Ausbau zw. Hettenhain und der B 54 2. Bauabschnitt Genehmigungsplanung Straße: K 663 Beginn: zw. NK 5814049 und NK 5814047 km 2+600 Ende: zw. NK 5814049 und NK 5814047 km 2+744												
<b>Strassenquerschnitt</b> Maßstab: 1:50												
Aufgestellt: Wiesbaden, den 21.06.2013 Hessen Mobil Standort Wiesbaden  gez. Franz (TAR)	Gesehen: Bad Schwalbach, den 21.06.2013 Kreisausschuss des Rheingau-Taunus-Kreises  gez. Gamber (Amtsrat)											
Genehmigt: Wiesbaden, den 21.06.2013 Hessen Mobil Standort Wiesbaden  gez. Dr. Drews (Dezernentin)												