


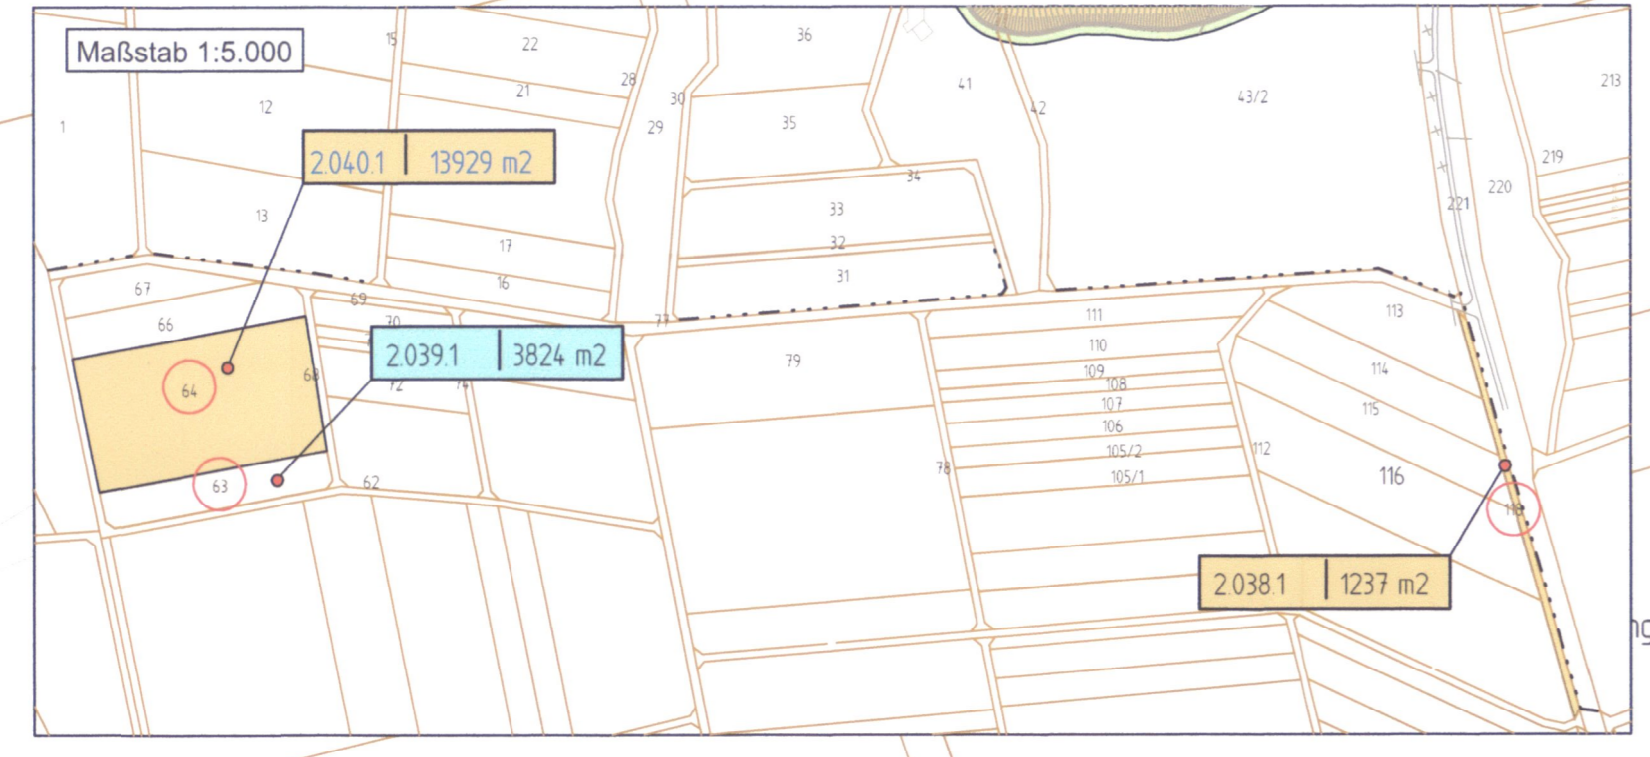

### Zeichenerklärung

- für den Straßenbau zu erwerbende Fläche
- für den Straßenbau vorübergehend benötigte Fläche
- dauernd zu beschränkende Fläche
- Z Nr. des betroffenen Flurstückes
- Nr. des Grunderwerbsverzeichnisses

1. Nr. des Grunderwerbsplanes  
 6. H. Nr. im Grunderwerbsverzeichnis  
 1. Teilfläche eines Flurstückes



### Planfeststellung, Planänderungsverfahren Nr. 1

Nr.	Art der Änderung:	Datum:	Zeichen:
6	Grunderwerbsflächen aktualisiert	Dez. 2023	K.Flegl
5	Grunderwerbsflächen aktualisiert	Nov. 2023	K.Flegl
4	Grunderwerbsflächen aktualisiert	März 2023	K.Flegl
3	Grunderwerbsflächen aktualisiert	Feb. 2022	K.Flegl
2	Grunderwerbsflächen aktualisiert, Bauwerk 2	März 2021	K.Flegl
1	Grunderwerbsflächen aktualisiert, BRD, Land Hessen	Sept. 2016	K.Flegl

Stand: 11.01.2024

Hessen Mobil  
 Straßen- und Verkehrsmanagement  
 Dillenburg

**HESSEN**

Unterlage Nr.: 14  
 Blatt Nr.: 02  
 Hessen ID: 04255

Datum: März 2012  
 Zeichen: K.Flegl

bearbeitet: März 2012  
 gezeichnet: März 2012  
 geprüft: K.Flegl

### B8, Neubau der Ortsumgebung Bad Camberg mit den Stadtteilen Erbach und Würges

Grunderwerbsplan Bau-km 0+700 - 1+450  
 Maßstab: 1:1.000

Aufgestellt: Januar 2024  
 Herten Mobil  
 - Dezernat Planung Mittelhessen -

Digital  
 unterschrieben von  
 Peussner Nadja  
 Datum: 2024.01.26  
 08:32:35 +0100

Unterlage Nr. 14.2.2 A  
 zum  
**Planänderungsbeschluss**  
 vom 08.02.2024  
 Gz. VI 1-G-0614-06-2024/001  
 Wiesbaden, den 08.02.2024  
 Hessisches Ministerium  
 für Wirtschaft, Energie, Verkehr,  
 Wohnung und ländlichen Raum  
 Abt. VI  
 im Auftrag  
 Peussner Nadja  
 1. stellv. Dezernentin