



Straßenquerschnitt B 275

RQ 10,5

Einschnittslage

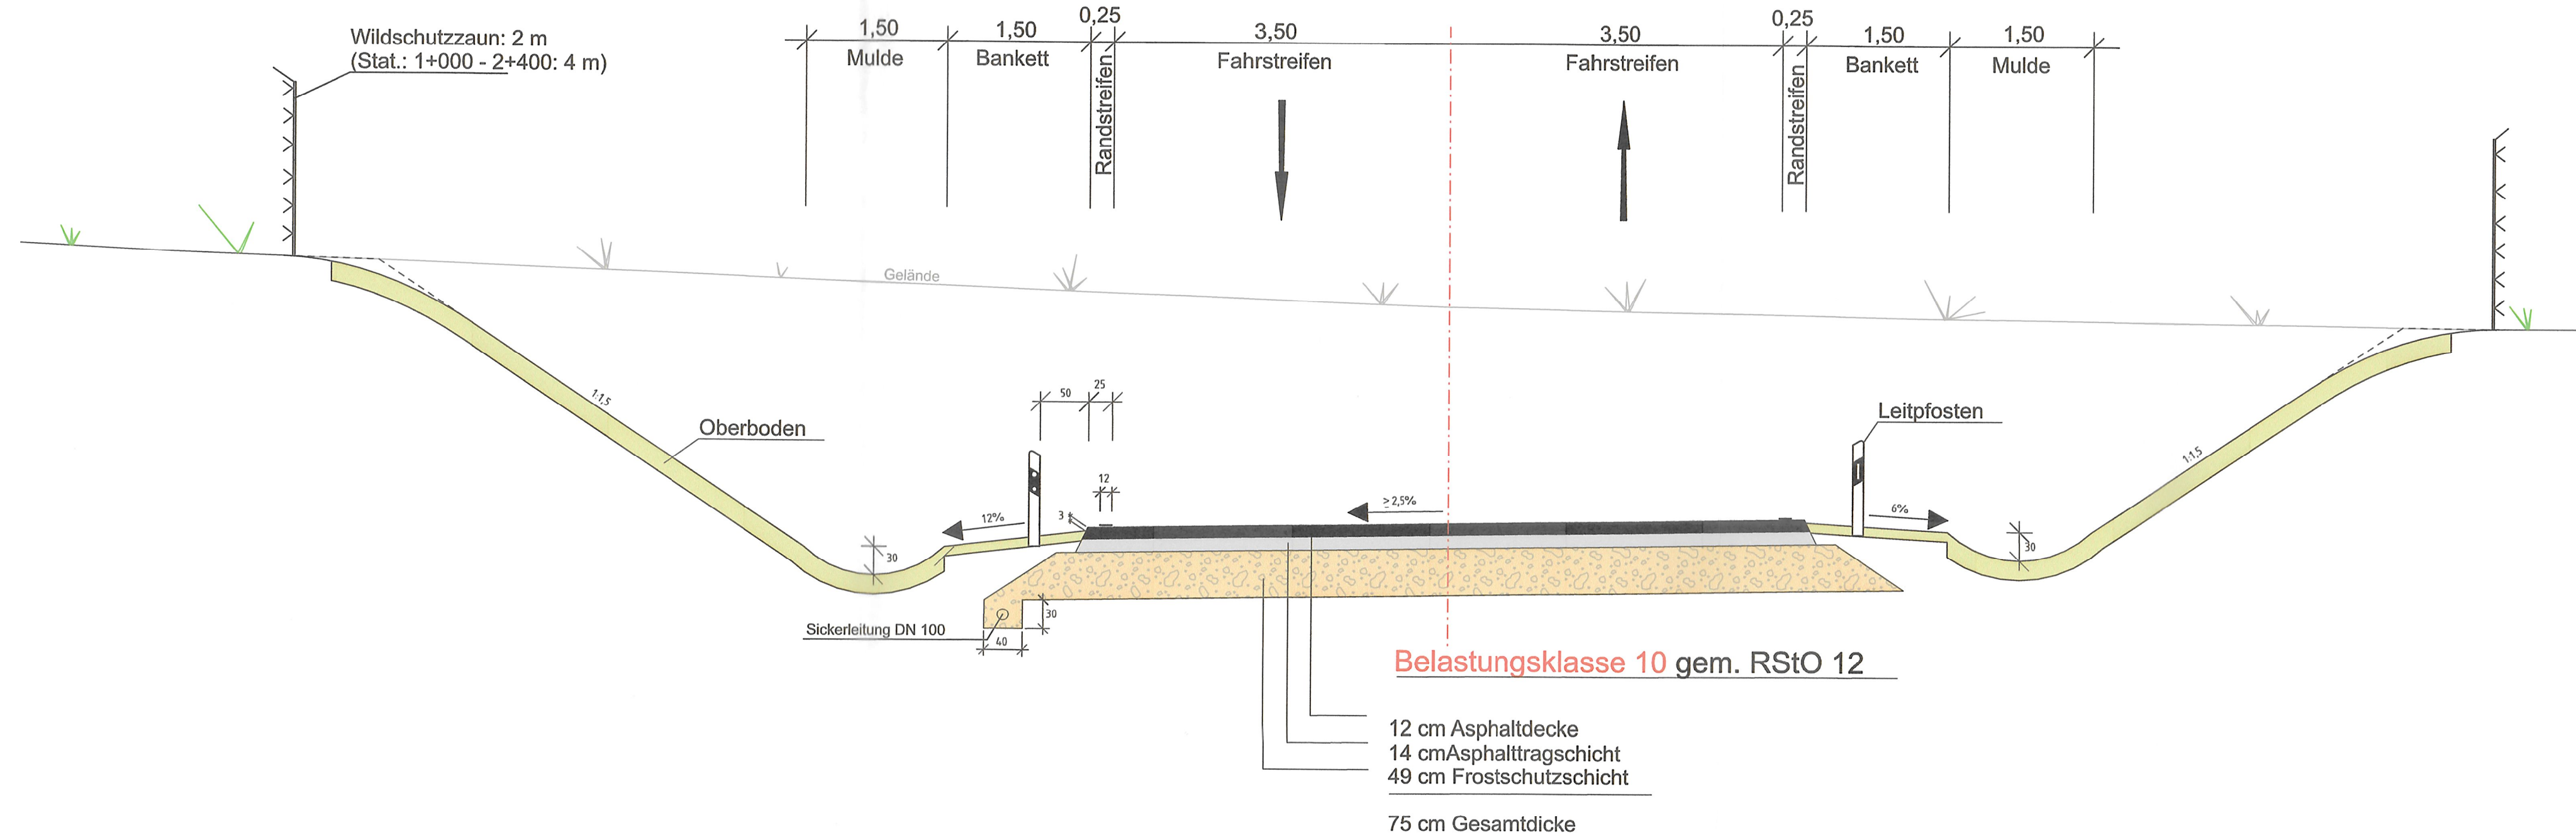

Planfestgestellte Unterlage
Nr. 14.2 Bl. 1
zum
Planfeststellungsbeschluss
vom 06.03.2024
Gz. VI-061-k-06-2171#003
Wiesbaden, den 24.03.2024
Hessisches Ministerium
für Wirtschaft, Energie, Verkehr,
Wohnen und ländlichen Raum
Abt. VI
Im Auftrag

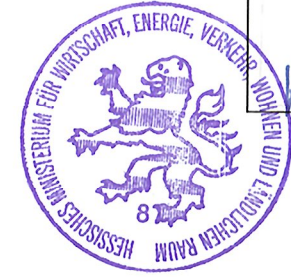

Regierungsoberrat

Nr.:	Art der Änderung:	Datum:	Zeichen:
------	-------------------	--------	----------

FESTSTELLUNGSENTWURF

<ul style="list-style-type: none"> ■ Hessen Mobil ■ Straßen- und Verkehrsmanagement ■ Standort Wiesbaden 		Unterlage Nr.: 14.2
		Blatt Nr.: 1
		Hessen ID: 03488

B275 OU Idstein Eschenhahn	bearbeitet:	Aug. 2013	PL 9.2 Ke
	gezeichnet:	Aug. 2013	PL 9.2 Ke
	geprüft:	Aug. 2013	PL 9.2

Straße: B 275
 Beginn: zw. NK 5815063 u.NK 5815043 km 0+630
 Ende: zw. NK 5815035 u.NK 5715075 km 0+980

Regelquerschnitt
Maßstab: 1 : 50

Aufgestellt: Wiesbaden, im Oktober 2009 Amt für Straßen- und Verkehrswesen <i>unverändert gültig</i> 03/2023 <i>J.A. Ramolla</i> gez. Richter (Baudirektor)	Geprüft: Wiesbaden, den 19. April 2010 Hess. Landesamt für Straßen- und Verkehrswesen i.A. gez. Bastuck
---	---

Gesehen: Bonn, den 22.09.2010 Bundesministerium für Verkehr, Bau und Stadtentwicklung Abteilung Straßenbau, Straßenverkehr i.A. gez. Rühmkorf	Genehmigt: Wiesbaden, den 23. Nov. 2010 Hess. Landesamt für Straßen- und Verkehrswesen gez. Roßbach
---	---