Stationsbereich 1+150 bis 2+270

Straßenquerschnitt B 275
RQ 15,5
Einschnitts- und Dammlage

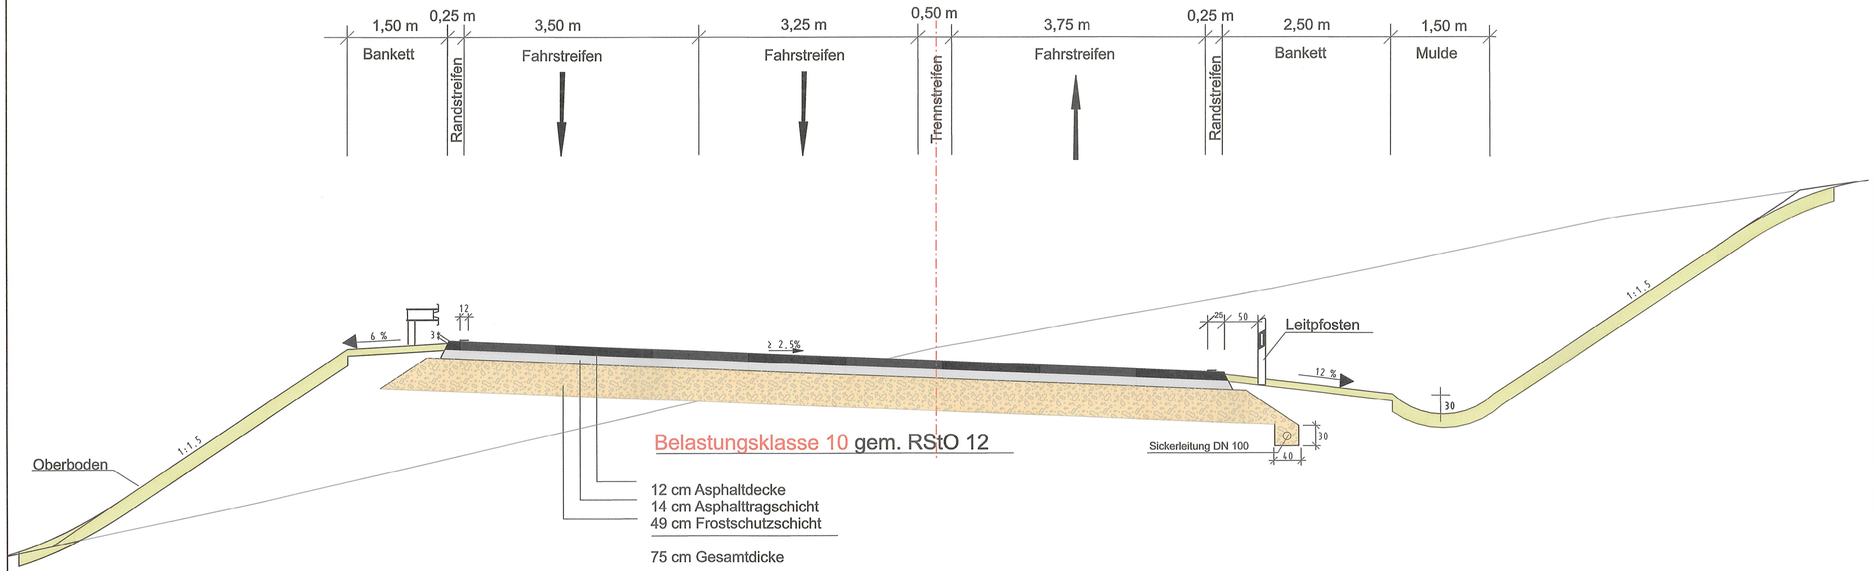

Planfestgestellte Unterlage
Nr. 14.2 Bl.3
zum
Planfeststellungsbeschluss
vom
Gz. VI-061-k-06-2171#003
Wiesbaden, den
Hessisches Ministerium
für Wirtschaft, Energie, Verkehr,
Wohnen und ländlichen Raum
Abt. VI
Im Auftrag
Regierungsoberrat

Nr.:	Art der Änderung:	Datum:	Zeichen:
	Stationsbereich ergänzt		

FESTSTELLUNGSENTWURF

Hessen Mobil
Straßen- und Verkehrsmanagement
Standort Wiesbaden

HESSEN

Unterlage Nr.: 14.2
Blatt Nr.: 3
Hessen ID: 03488

	Datum	Zeichen
bearbeitet:	Aug. 2013	PL 9.2 Ke
gezeichnet:	Aug. 2013	PL 9.2 Ke
geprüft:	Aug. 2013	PL 9.2

B275 OU Idstein Eschenhahn

Straße: B 275

Beginn: zw. NK 5815063 u.NK 5815043 km 0+630
Ende: zw. NK 5815035 u.NK 5715075 km 0+980

Regelquerschnitt

Maßstab: 1 : 50

Aufgestellt:
Wiesbaden, im Oktober 2009
Amt für Straßen- und Verkehrswesen
unverändert gültig: 03/2018
gez. Richter
(Baudirektor)

Geprüft:
Wiesbaden, den 19 April 2010
Hess. Landesamt für Straßen- und Verkehrswesen
i.A. gez. Bastuck

Gesehen:
Bonn, den 22.09.2010
Bundesministerium für Verkehr,
Bau und Stadtentwicklung
Abteilung Straßenbau, Straßenverkehr
i.A. gez. Rühmkorf

Genehmigt:
Wiesbaden, den 23.Nov. 2010
Hess. Landesamt für Straßen- und Verkehrswesen
gez. Roßbach