


RQ 29 (RAL - Q 1974) Ein-/Ausfahrtsbereich mit Lärmschutzwänden
 Stationsbereich: 10+185 bis 10+220

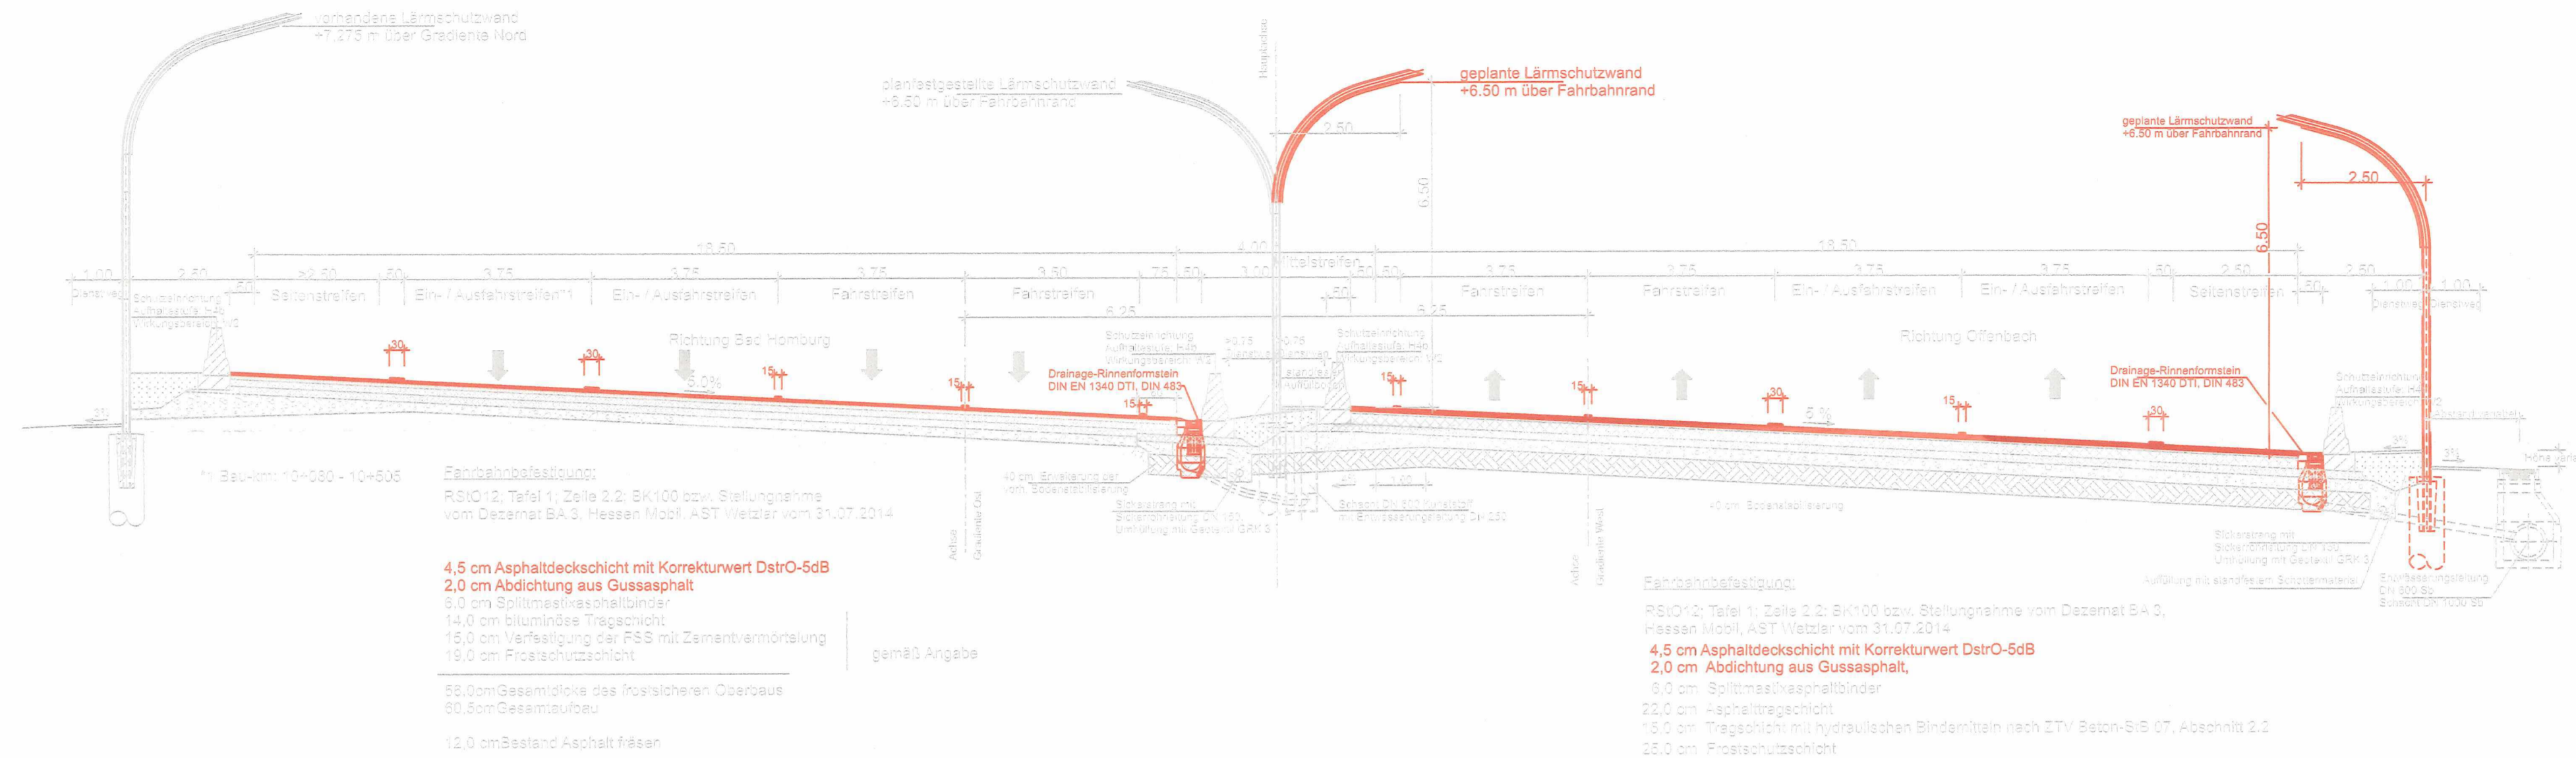


4,5 cm Asphaltdeckschicht mit Korrekturwert DstrO-5dB
 2,0 cm Abdichtung aus Gussasphalt
 6,0 cm Splittmastixasphaltbinder
 14,0 cm bituminöse Tragschicht
 15,0 cm Verfestigung der FSS mit Zementvermörtelung
 19,0 cm Frostschuttschicht

4,5 cm Asphaltdeckschicht mit Korrekturwert DstrO-5dB
 2,0 cm Abdichtung aus Gussasphalt
 6,0 cm Splittmastixasphaltbinder
 22,0 cm Asphalttragschicht
 16,0 cm Tragschicht mit hydraulischen Bindemitteln nach ZTV Beton-SIB 07, Abschnitt 2.2
 25,0 cm Frostschuttschicht

Galeriebauwerk
 Stationsbereich: 9+835 bis 10+050

Hinweis:
 von Bau-km 9+840 bis Bau-km 9+928
 Anmauerung gemäß Planung Hessen Mobil

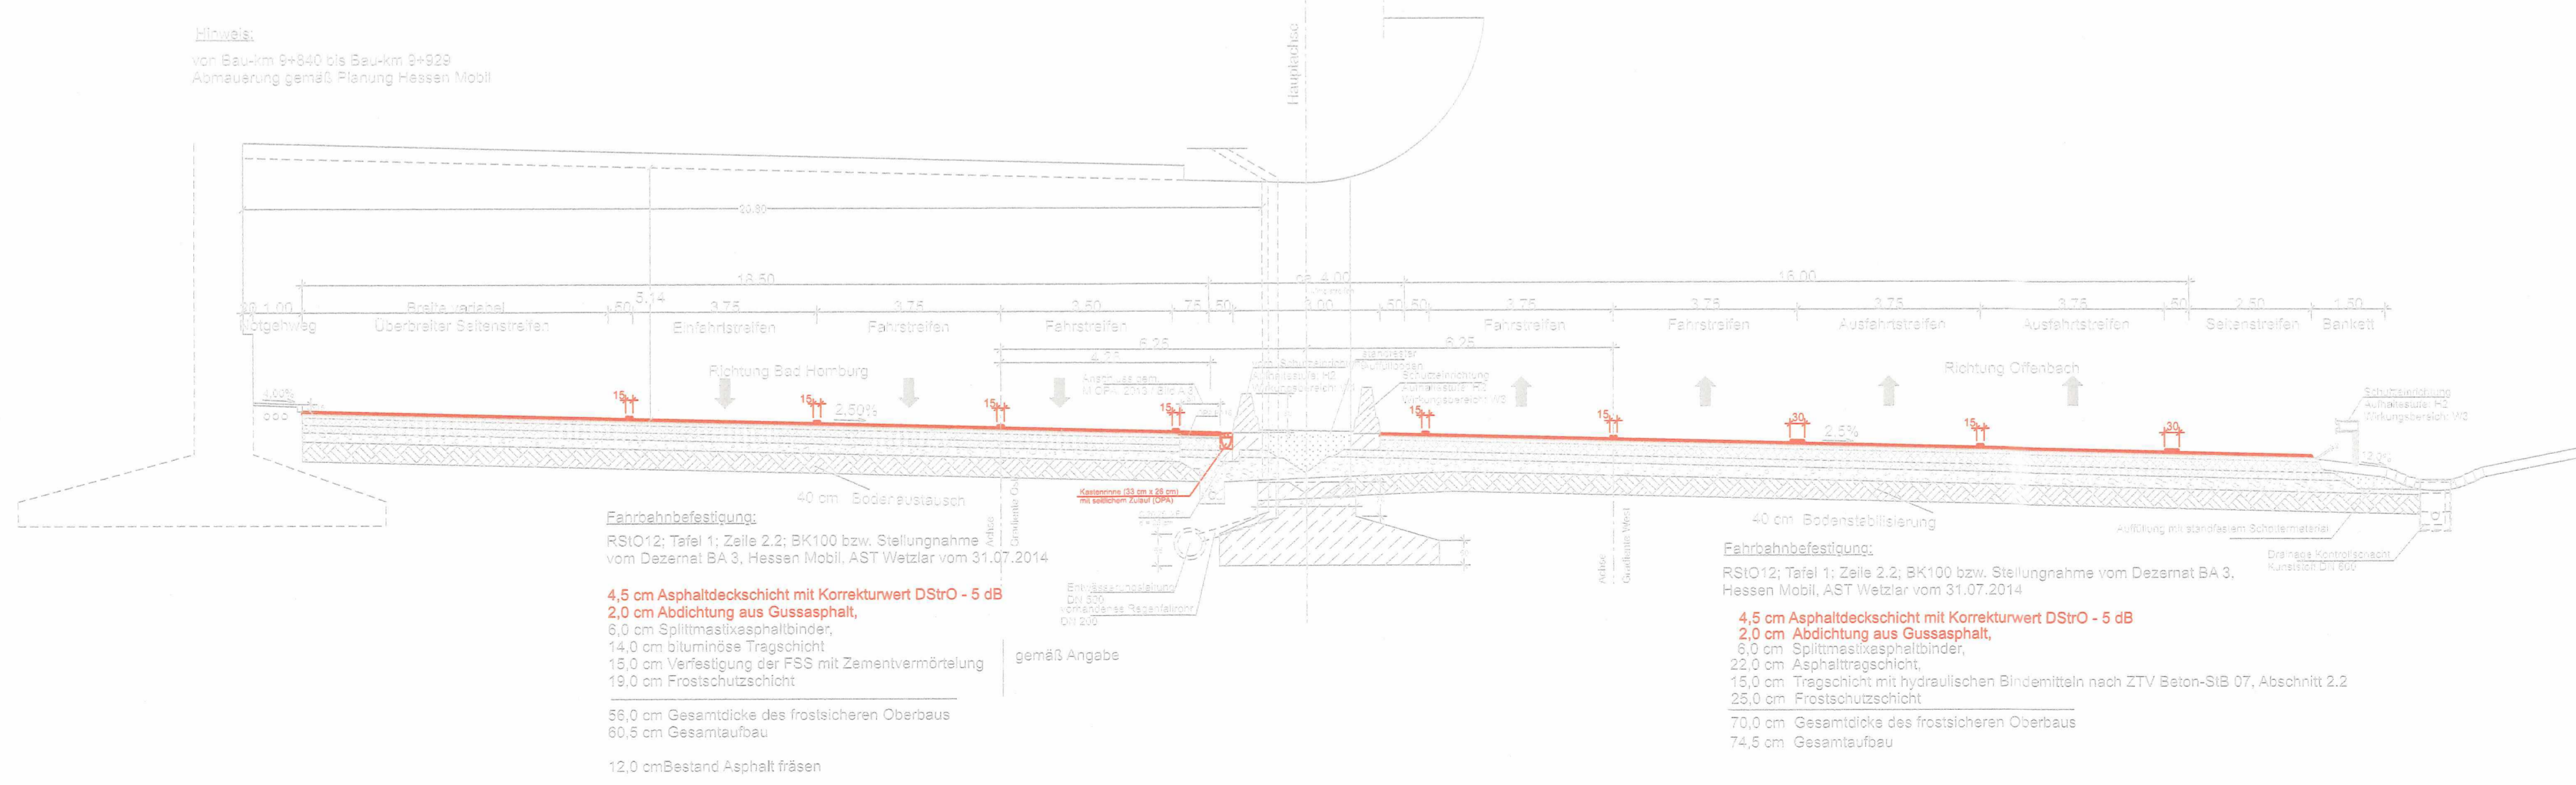

4,5 cm Asphaltdeckschicht mit Korrekturwert DstrO - 5 dB
 2,0 cm Abdichtung aus Gussasphalt
 6,0 cm Splittmastixasphaltbinder
 14,0 cm bituminöse Tragschicht
 15,0 cm Verfestigung der FSS mit Zementvermörtelung
 19,0 cm Frostschuttschicht

4,5 cm Asphaltdeckschicht mit Korrekturwert DstrO - 5 dB
 2,0 cm Abdichtung aus Gussasphalt
 6,0 cm Splittmastixasphaltbinder
 22,0 cm Asphalttragschicht
 15,0 cm Tragschicht mit hydraulischen Bindemitteln nach ZTV Beton-SIB 07, Abschnitt 2.2
 25,0 cm Frostschuttschicht

Nr.:	Art der Änderung:	Datum:	Zeichen:
------	-------------------	--------	----------

PLANÄNDERUNG

Unterlage Nr.: 14
 Blatt Nr.: 2
 Hessen ID: 23021

	Datum	Zeichen
bearbeitet:	Juni 2020	Ch. Dickert
gezeichnet:	Juni 2020	N. Ullmann
geprüft:	Juni 2020	Ch. Dickert

A 661, Ostumgehung Frankfurt am Main
 Endausbau der A 661 zwischen AS Friedberger Landstraße und AS Frankfurt a. M. - Ost mit Direktrampe, Verfestigungsstreifen, Aufhebung Alleenspanne und erweiterter Lärmschutz
 Bau-km 8+750 bis Bau-km 11+902

Straße: A 661 Ostumgehung
 Beginn: zw. NK 5818 119 u. NK 5818 126 Str.km 315,050
 Ende: zw. NK 5818 119 u. NK 5818 126 Str.km 318,202

Straßenquerschnitt A 661
 Maßstab: 1 : 100

Aufgestellt:
 Fulda, den 30.06.2020
 Hessen Mobil
 - Dezernat Planung Osthessen -

i.A. gez. Hilmar Heuser
 Dezernent

Planfestgestellte Unterlage Nr. 14 Bl.2 zum **Planfeststellungsbeschluss** vom 17.10.2023 Gz. 061-K-04#1.024h Wiesbaden, den 19.10.2023

Hessisches Ministerium für Wirtschaft, Energie, Verkehr und Wohnen
 Abt. VI
 im Auftrag
 Ministerialrat