



Querschnitt SQ 2 - SQ 2
 Kleiner Kreisverkehrsplatz
 M: 1:50

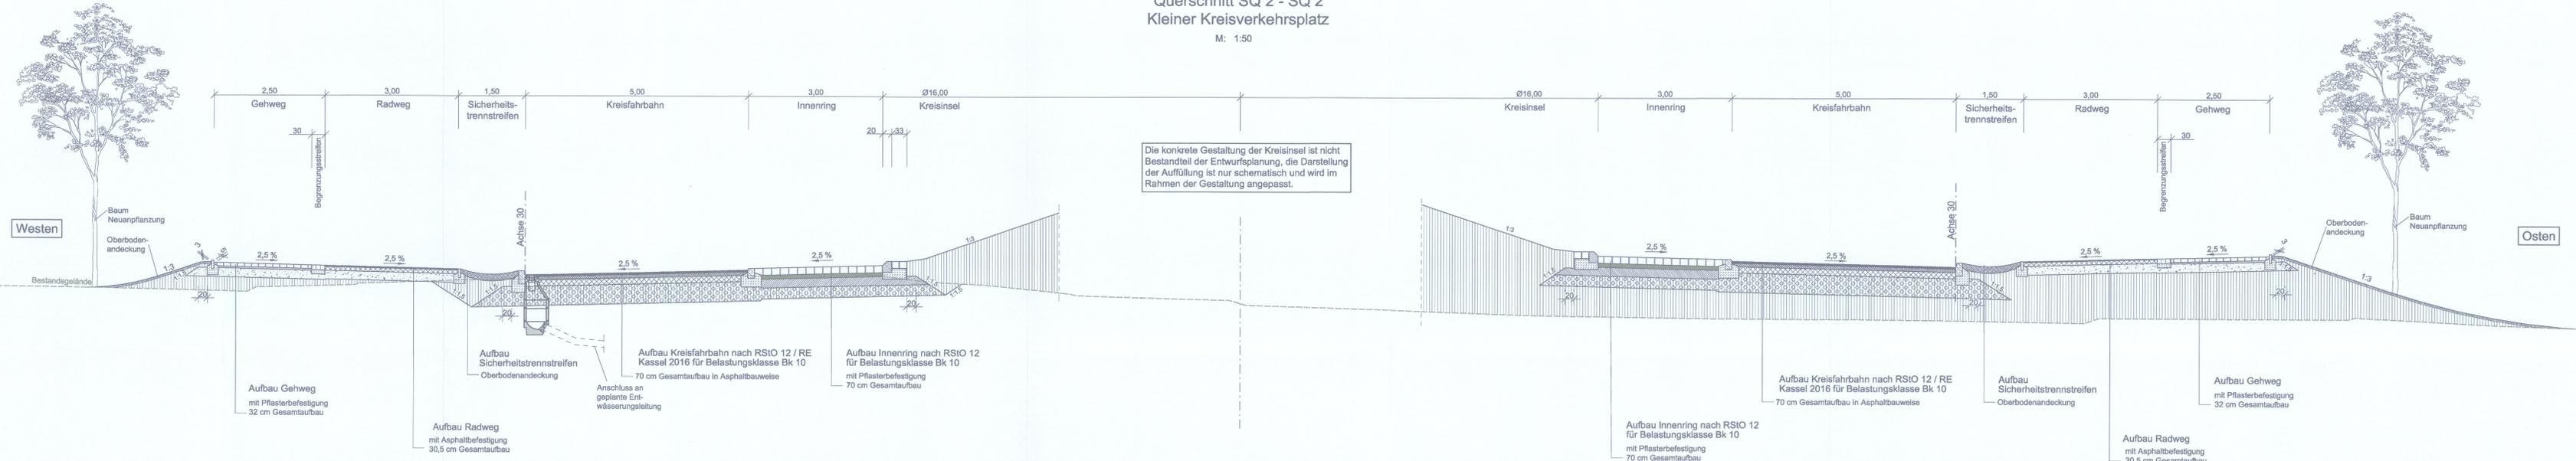

Detailschnitt
 Mittelinsel als Querungshilfe im Bereich
 des Kleinen Kreisverkehrsplatzes
 M: 1:50

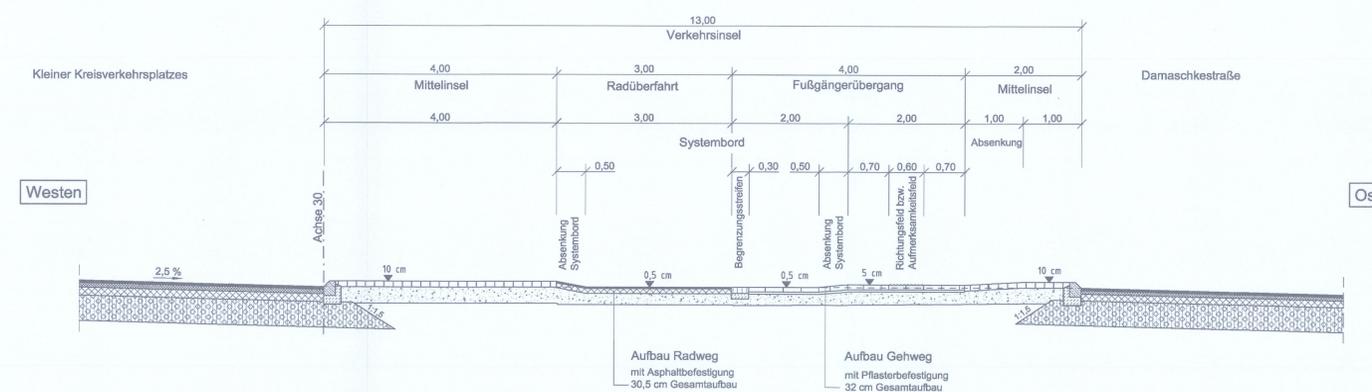

Unterlage zum Nr. 14.2
Planfeststellungsbeschluss
 vom 19.12.2021
 Az. VI 1-051-1-1081/553
 Wiesbaden, den 19.12.2021
 Hessisches Ministerium
 für Wirtschaft, Energie, Verkehr
 und Wohnen
 Abt. VI
 Im Auftrag
 Regierungsdirektorin

Bauherr:		Magistrat		bearbeitet		Datum	
Kassel		documenta Stadt		Lebrandt		11.05.2021	
Kassel		Straßenverkehrs- und Tiefbauamt		gezeichnet		Datum	
Kassel		Oberschloßstraße 7 - 34117 Kassel		Hoffmann		11.05.2021	
Planverfasser:		BUNG		geprüft		Datum	
Ingenieurgesellschaft		BUNG Ingenieure AG		Vetter		12.05.2021	
Lehfelden, 31.05.2021		Haindörfer Straße 5		Verfasser		Registrier-Nr.	
		1159 Datteln		1159 Datteln		1159 Datteln	
Ersatzneubau Damaschkebrücke einschließlich Straßenverkehrsanlagen				GEMEINHIGUNGSPLANUNG		Maßstab	
				1:50		Anlage	
				14		Blatt	
Straßenquerschnitt SQ 2 / Detailschnitt				2		Projekt-Nr.	
Kreisverkehr / Verkehrsinsel am Kreisverkehr							