



Querschnitt SQ 3.1
Am Sportzentrum
M: 1:50

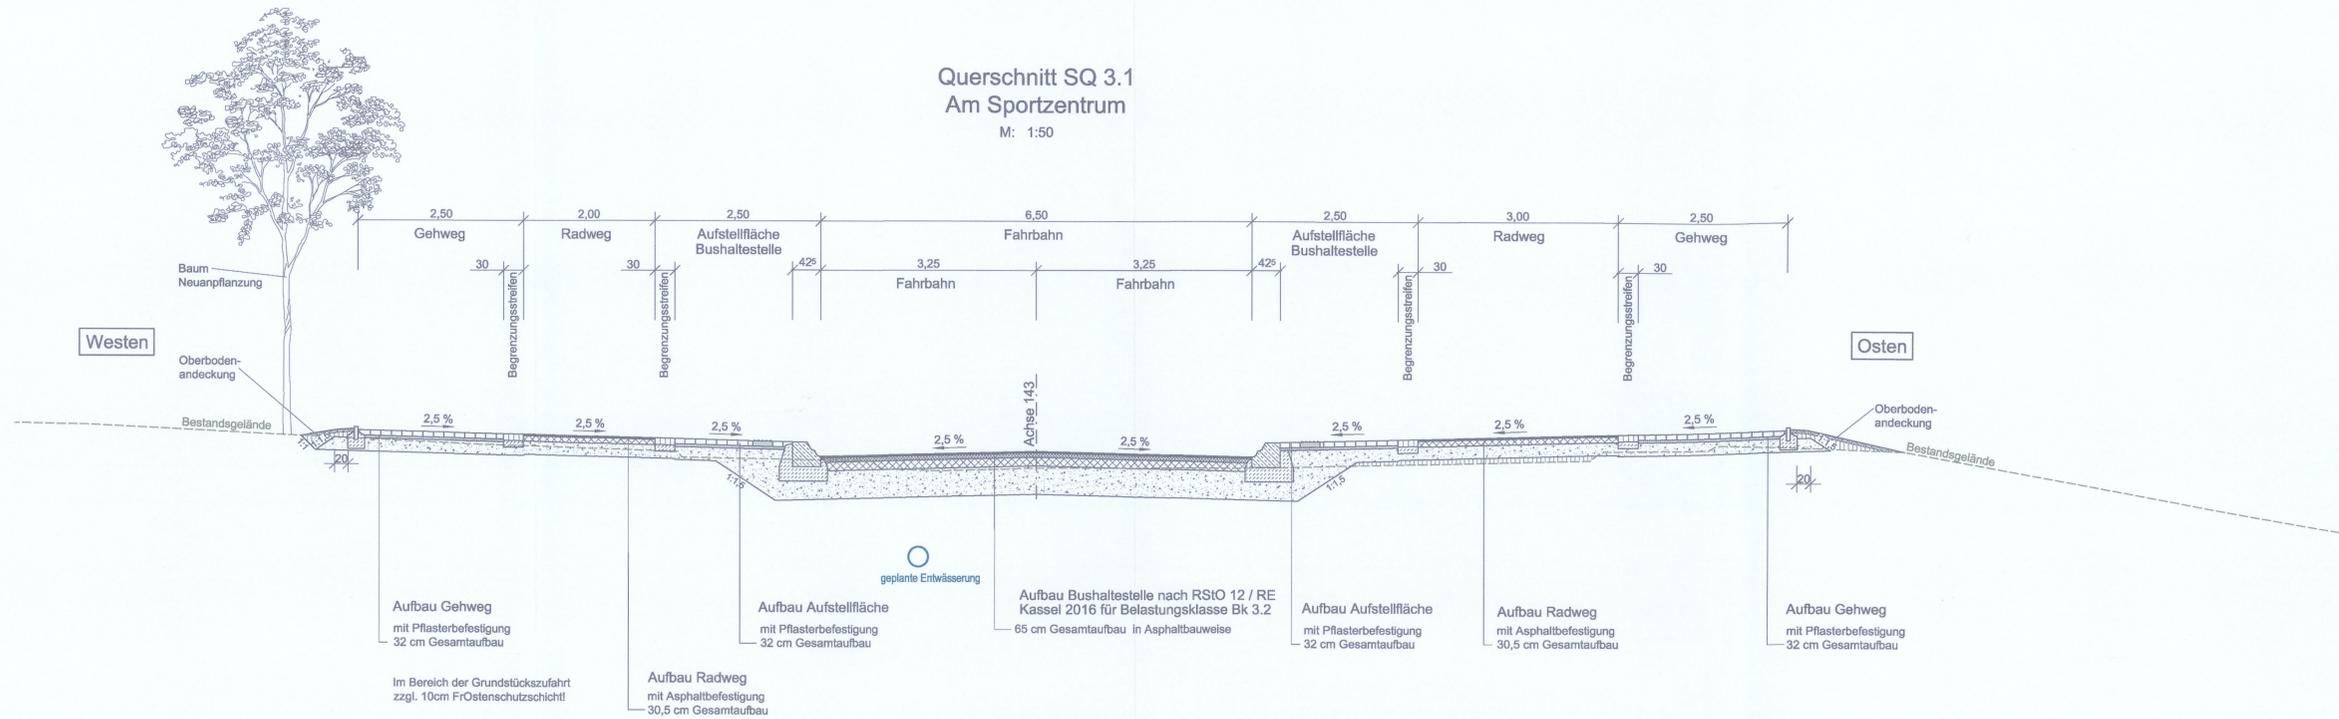

Querschnitt SQ 3.2
Am Sportzentrum
M: 1:50

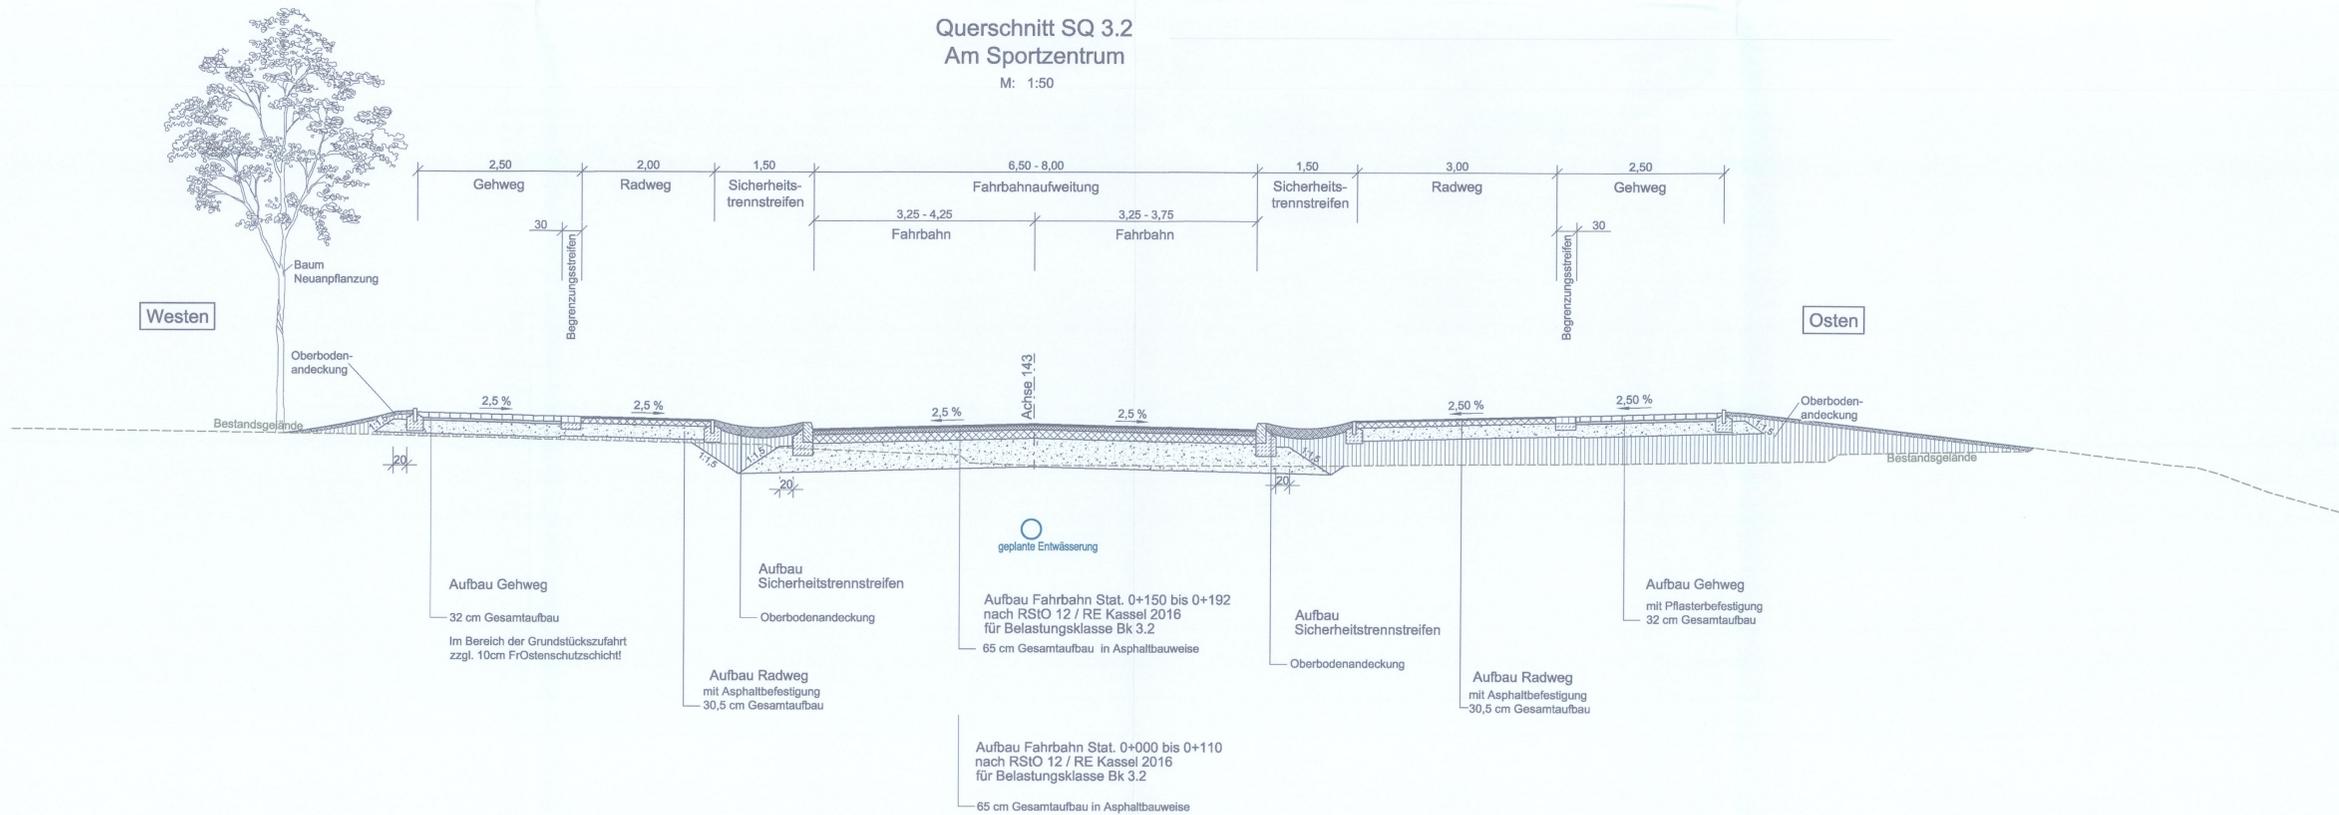

Unterlage zum Nr. 14.3
Planfeststellungsbeschluss
vom 19.12.2022
Az. VI 1-061-k-10#1.563
Wiesbaden, den 19.12.2022
Hessisches Ministerium
für Wirtschaft, Energie, Verkehr
und Wohnen
Abt. VI
Im Auftrag
Regierungsdirektorin



Nr.	Änderungen	Datum	Zeichen

Bauherr: Kassel <small>documenta Stadt</small>	Magistrat Straßenverkehrs- und Tiefbauamt <small>Obere Königstraße 8 - 34117 Kassel</small>	Kassel, 31.05.21	Unterschrift
Planverfasser: EHS <small>Planungs- und Ingenieurgesellschaft</small>	BUNG <small>BUNGEN Ingenieure AG Hainburgweg-Str. 5 07149 Dresden</small>	bearbeitet Leibrandt	Datum 11.05.2021
Lohfelden, 31.05.2021	gezeichnet Hoffmann	Datum 11.05.2021	geprüft Vetter
Ersatzneubau Damaschkebrücke einschließlich Straßenverkehrsanlagen GENEHMIGUNGSPLANUNG		Registrier-Nr.	
Straßenquerschnitte SQ 3.1 und SQ 3.2 Am Sportzentrum		Maßstab 1 : 50	
		Anlage 14	
		Blatt 3	
		Projekt-Nr.	