Regelquerschnitt A 45

RQ (Bau-km von Station 1+700 bis 1+825)

M = 1 : 50

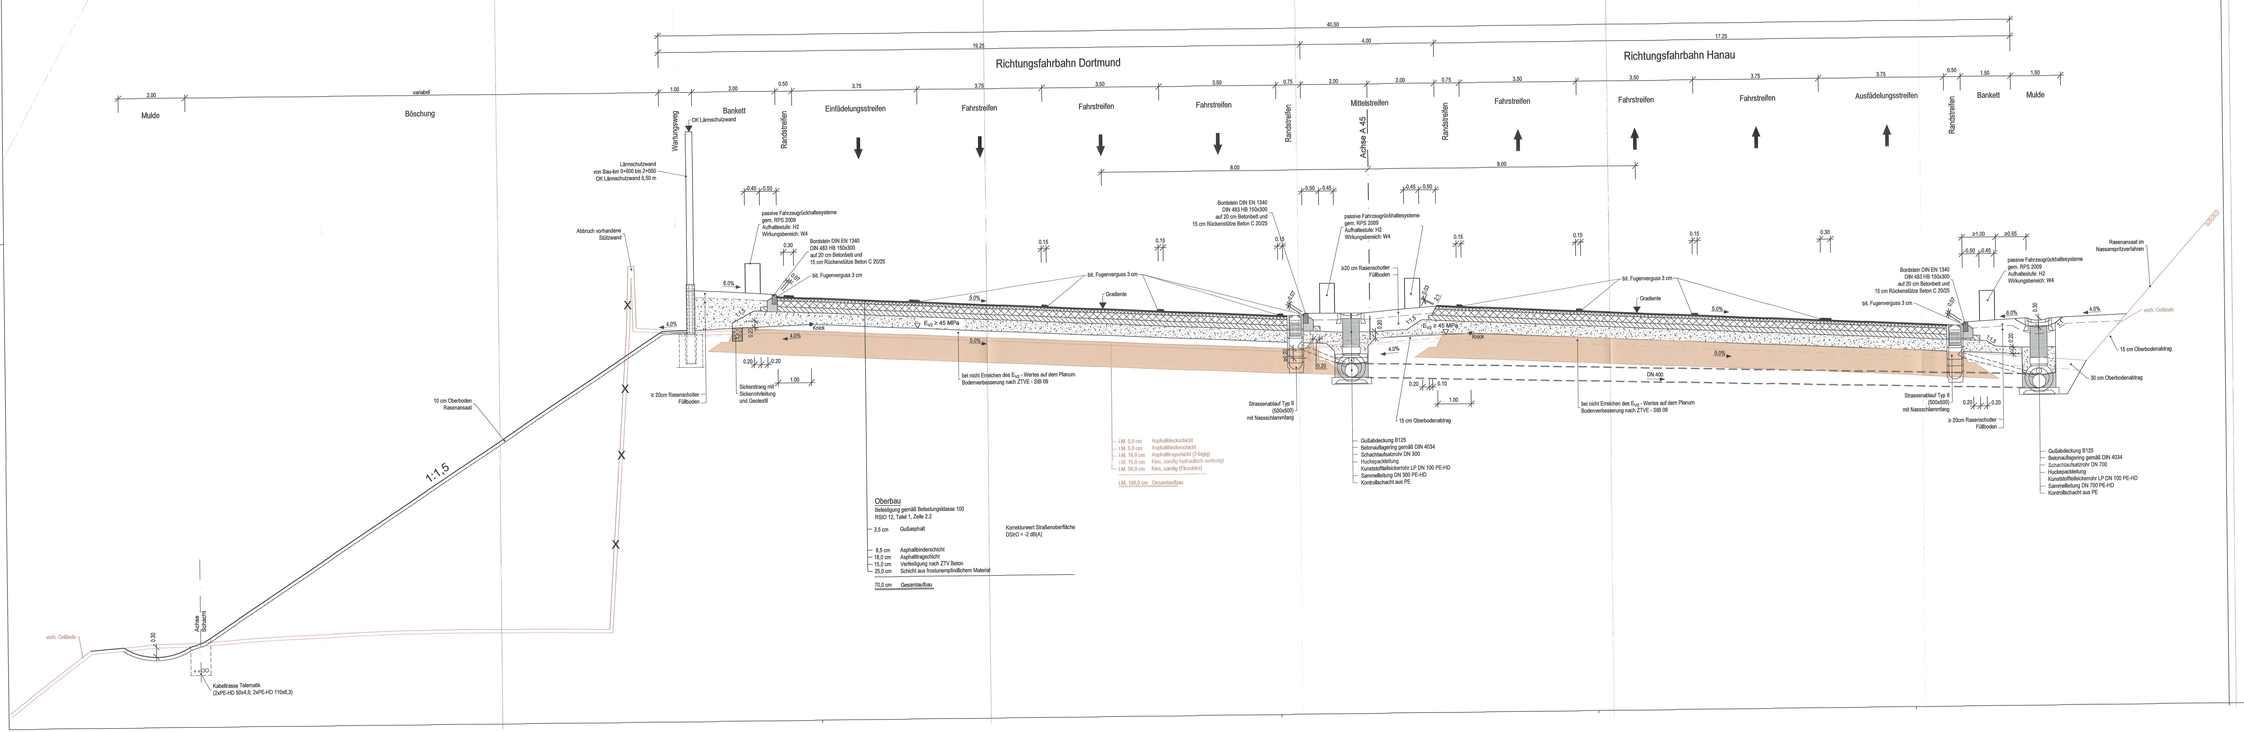

- Belastungsklasse: Bk100
- Frostempfindlichkeitsklasse: F3
- Frosteinwirkungsklasse: II

FESTSTELLUNGSENTWURF

Nr.:	Art der Änderung:	Datum:	Zeichen:

Höhensystem: NHN
Lagestatus: UTMS

Auftragnehmer/Planverfasser:
Arcadis Germany GmbH, ELARIS Campus 10, 10829 Berlin.
Tel./Fax: (030) 818916-100 / -999

ARCADIS

	bearbeitet:	07.02.2017	Pache
	gezeichnet:	07.02.2017	Resch
	geprüft:	07.02.2017	Dröbach

Hessen Mobil
Straßen- und Verkehrsmanagement

HESSEN

Unterlage Nr.: 14
Blatt Nr.: 4
Hessen ID: 20844

	Datum	Zeichen
bearbeitet:		
gezeichnet:		
geprüft:		

A 45, Ersatzneubau der Talbrücke Sechshelden

Straße: A 45
Beginn: zw. NK 5214 402 u. NK 5215 015 km 132,600
Ende: zw. NK 5214 402 u. NK 5215 015 km 134,775

Regelquerschnitt RQ 36,0
A45 Dortmund - Hanau
RQ 36 mit Ein+a. Ausfädelungsstr.
Maßstab: 1 : 50

Aufgestellt:
Dillenburg, den
Hessen Mobil
- Dezernat A 45 -

2. Juni 2017

(Dezernent)

Unterlage Nr.: 14 Bl. 4
zum
Planfeststellungsbeschluss
vom 25. August 2022
Az. VI 1-061-h-0445/ 181
Wiesbaden, den 08.09.2022
Hessisches Ministerium für Wirtschaft, Energie, Verkehr und Wohnen
Abt. VI
Im Auftrag
(Regierungsdirektorin)

PE 2017 4 E

COPYRIGHT Dieses Dokument ist urheberrechtlich geschützt. Es darf ohne vorherige schriftliche Genehmigung weder vervielfältigt noch Dritten zugänglich gemacht werden.