


Querschnitt SQ 4.2 Geh- und Radwegunterführung unter Damaschkebrücke M: 1:50

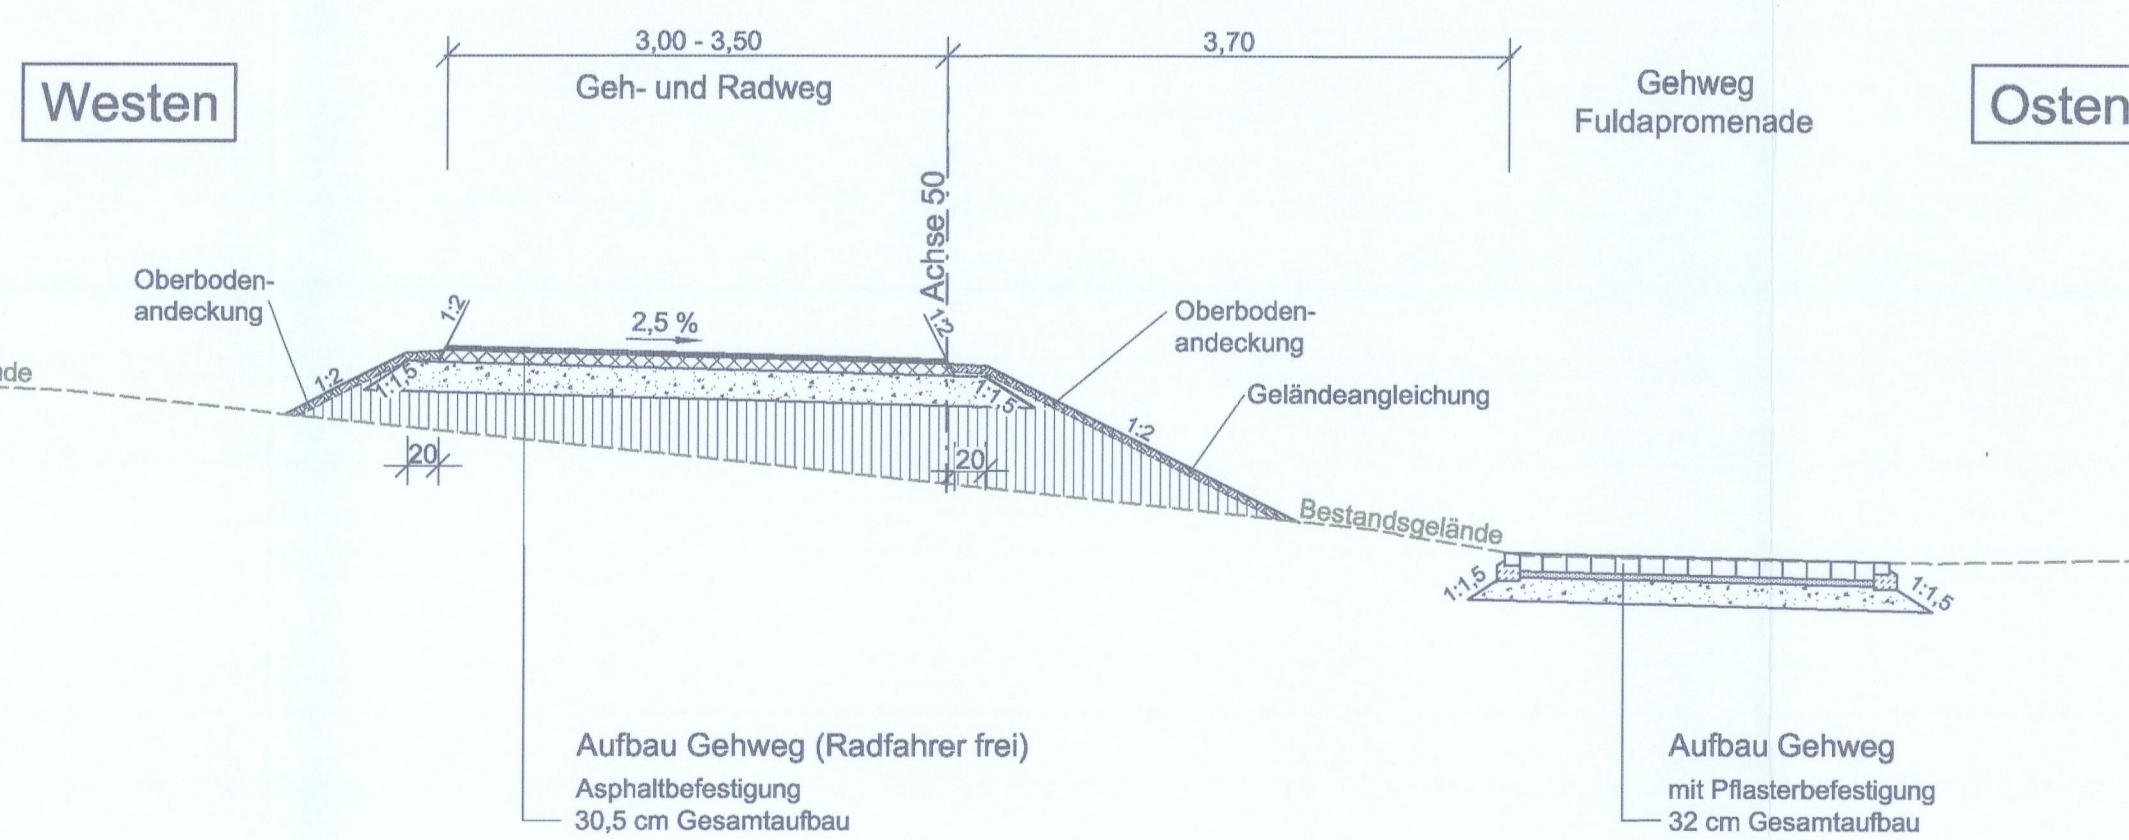

Unterlage zum **Planfeststellungsbeschluss** Nr. 14.4
 vom 19.12.2022
 Az. VI 1-061-k-1061.563
 Wiesbaden, den 19.12.2022
 Hessisches Ministerium
 für Wirtschaft, Energie, Verkehr
 und Wohnen
 Abt. VI
 Im Auftrag
 Regierungsdirektorin



Nr.	Änderungen	Datum	Zeichen

Bauherr: Kassel documenta Stadt	Magistrat Straßenverkehrs- und Tiefbauamt <small>Obere Königstraße 8 - 34117 Kassel</small>
Planverfasser: Ingenieurgemeinschaft EHS <small>Partner für Ingenieurbau, Bauwesen GmbH Am Allee, Rathaus 5, 34293 Lohfelden www.ingetechnik.de</small>	BUNG Ingenieure AG <small>Halsbergstraße 5 01169 Dresden</small>
bearbeitet: Leibrandt gezeichnet: Hoffmann geprüft: Vetter <small>Lohfelden, 31.05.2021</small>	Datum: 11.05.2021 Datum: 11.05.2021 Datum: 12.05.2021
Ersatzneubau Damaschkebrücke einschließlich Straßenverkehrsanlagen GENEHMIGUNGSPLANUNG	
Straßenquerschnitte SQ 4.1 und SQ 4.2 Auedamm	
Registrier-Nr. Maßstab 1 : 50 Anlage 14 Blatt 4 Projekt-Nr.	Kassel, 31.05.21 Unterschrift