PWC-Anlage "Schlierberg"

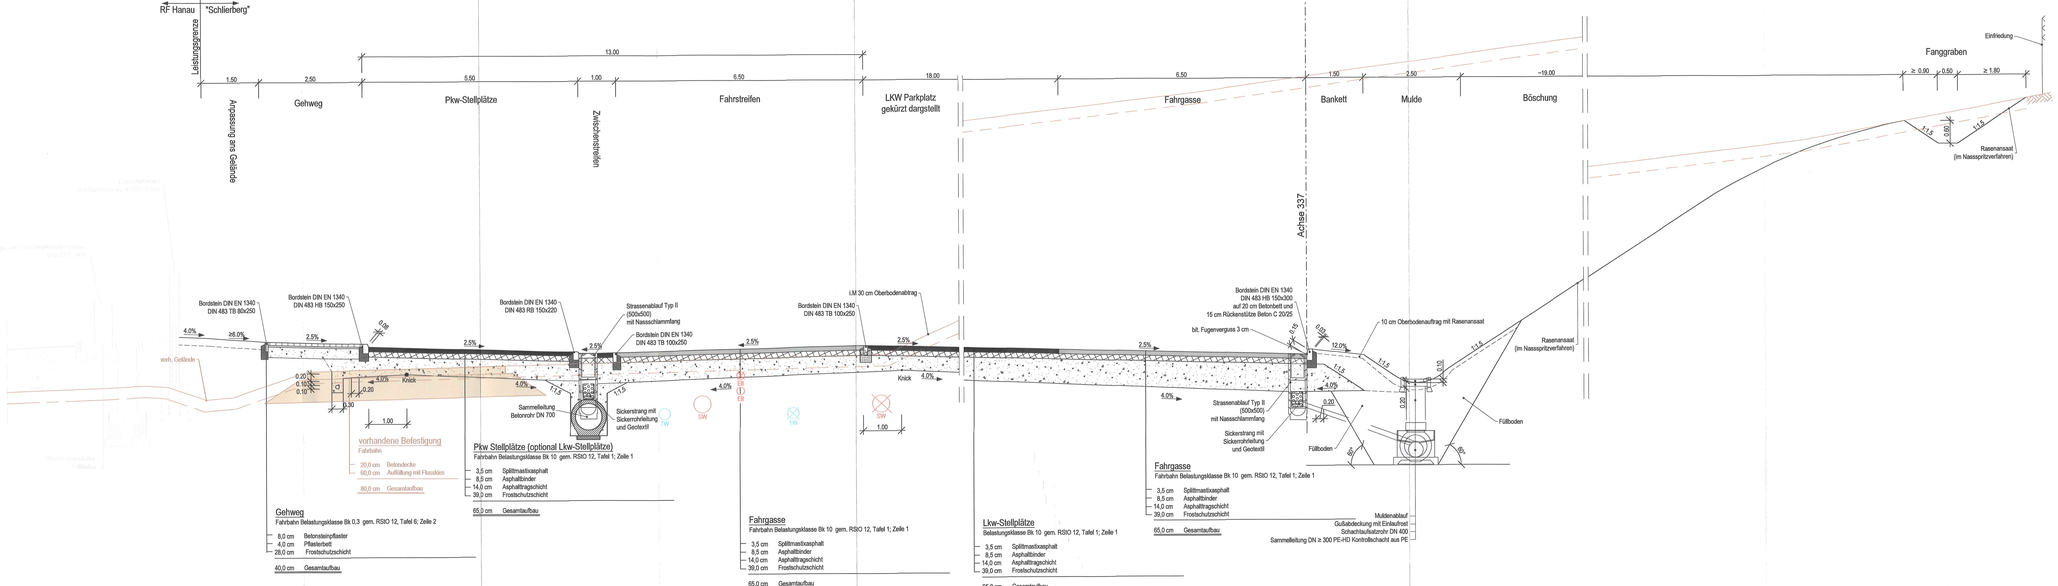

Belastungsklasse: Bk10
Frostempfindlichkeitsklasse: F3
Frosteinwirkungsklasse: II

FESTSTELLUNGSENTWURF

Nr.:	Art der Änderung:	Datum:	Zeichen:

Höhensystem: NHN
Lagestatus: UTMS

Auftragnehmer/Planverfasser:
Arcadis Germany GmbH, EUREF Campus 10, 10829 Berlin
Tel./Fax: (030) 6189193-100 / -999

	Datum	Zeichen
bearbeitet:	07.02.2017	Fischer
gezeichnet:	07.02.2017	Reich
geprüft:	07.02.2017	Dibbelt

Hessen Mobil
Straßen- und Verkehrsmanagement

Unterlage Nr.: 14
Blatt Nr.: 5
Hessen ID: 20844

	Datum	Zeichen
bearbeitet:		
gezeichnet:		
geprüft:		

A 45, Ersatzneubau der Talbrücke Sechshelden

Straße: A 45
Beginn: zw. NK 5214 402 u. NK 5215 015 km 132,600
Ende: zw. NK 5214 402 u. NK 5215 015 km 134,775

Sonderquerschnitt
A45 Dortmund - Hanau
PWC-Anlage Schlierberg
Maßstab: 1 : 50

Ps 2017-4-10

Aufgestellt:
Dillenburg, den
Hessen Mobil
- Dezernat A 45 -

2. Juni 2017

(Dezernent/in)

Unterlage Nr. 14 Bl. 5
zum
Planfeststellungsbeschluss
vom 29. August 2022
Az. VI 1-061-k-0482.191
Wiesbaden, den 08.09.2022
Hessisches Ministerium
für Wirtschaft, Energie, Verkehr
und Wohnen
Abt. VI
Im Auftrag

(Regierungsdirektorin)

Layout: Ru_05_PWC

1350x397